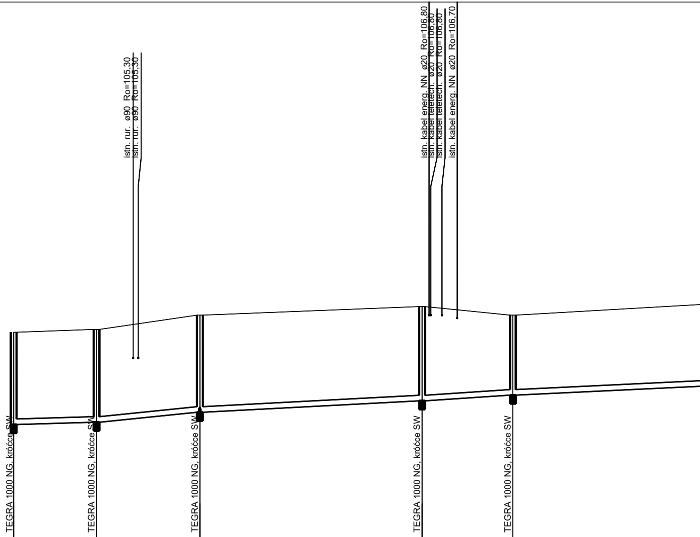
istn. rur. ø90 Ro=105,30
istn. rur. ø90 Ro=105,30
istn. kabel energ. NN ø20 Ro=106,80
istn. kabel teletech. ø20 Ro=106,80
istn. kabel teletech. ø20 Ro=106,80
istn. kabel energ. NN ø20 Ro=106,70
TEGRA 1000 NG, króćce SW
TEGRA 1000 NG, króćce SW
TEGRA 1000 NG, króćce SW
TEGRA 1000 NG, króćce SW
TEGRA 1000 NG, króćce SW

Poziom porównawczy 99,00 m n.p.m.

	Sistn	S1	S2	S3	S4
Rzędna terenu istniejącego	106,20	106,30	106,80	107,10	106,80
Rzędna dna kanału	102,97	103,05	103,40	103,80	104,00
Zagłębienie dna kanału [m]	3,23	3,25	3,40	3,30	2,80
Rzędna dna studzienki	102,97	103,05	103,40	103,80	104,00
Materiał					
Długość trasy [m]	0,00	14,55	32,70	71,56	87,41

Spadek / Odległości [m]	Sistn–S1	S1–S2	S2–S3	S3–S4	S4–
Spadek	0,5 %	1,9 %	1,0 %	1,3 %	0,9 %
Odległości [m]	L=14,55	L=18,15	L=38,86	L=15,85	

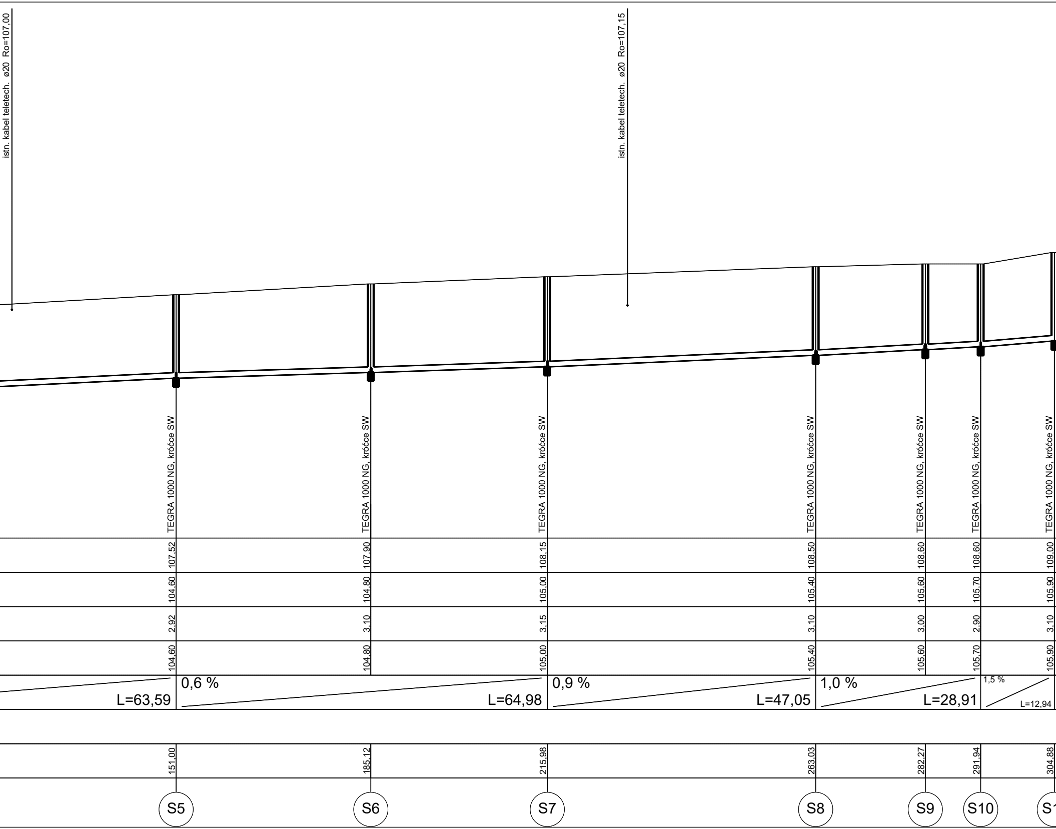
istn. kabel teletech. ø20 Ro=107,00
istn. kabel teletech. ø20 Ro=107,15
TEGRA 1000 NG, króćce SW
TEGRA 1000 NG, króćce SW
TEGRA 1000 NG, króćce SW
TEGRA 1000 NG, króćce SW
TEGRA 1000 NG, króćce SW
TEGRA 1000 NG, króćce SW
TEGRA 1000 NG, króćce SW
107,52
107,90
108,15
108,50
108,60
108,60
109,00
104,60
104,80
105,00
105,40
105,60
105,70
105,90
2,92
3,10
3,15
3,10
3,00
2,90
3,10
104,60
104,80
105,00
105,40
105,60
105,70
105,90
L=63,59
0,6 %
L=64,98
0,9 %
L=47,05
1,0 %
L=28,91
1,5 %
L=12,94
151,00
185,12
215,98
263,03
282,27
291,94
304,88
S5
S6
S7
S8
S9
S10
S1

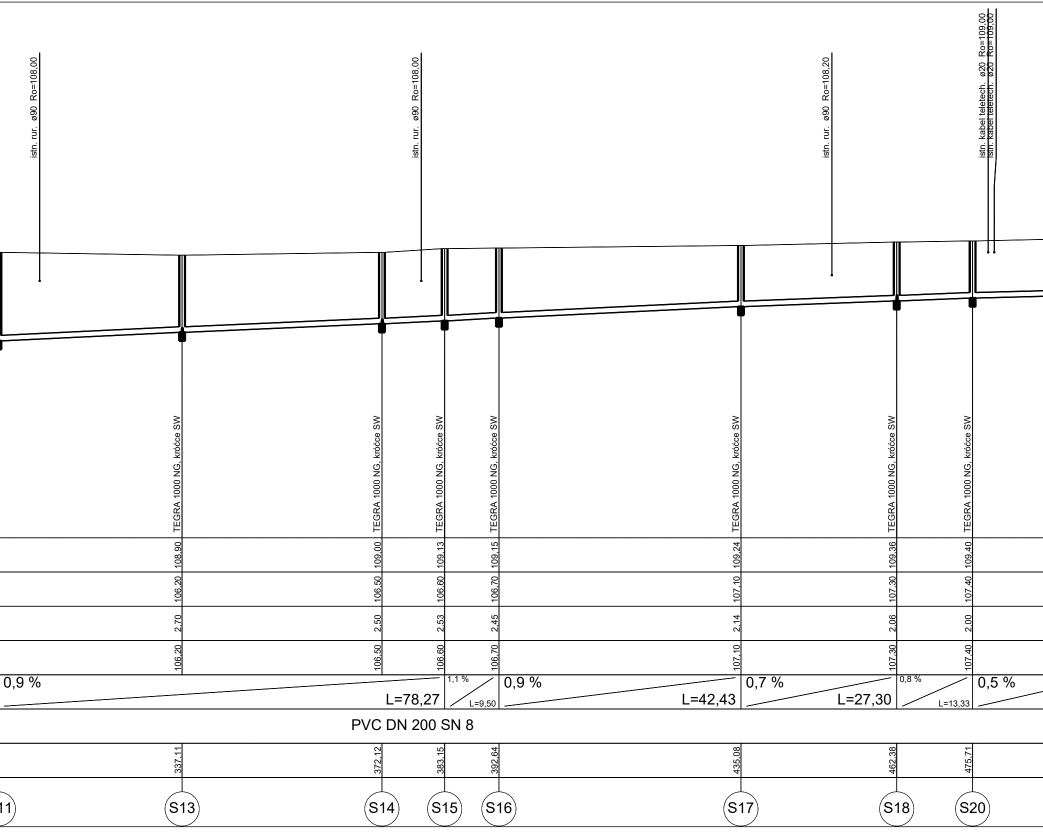
istn. rur. ø90 Ro=108,00
istn. rur. ø90 Ro=108,00
istn. rur. ø90 Ro=108,20
istn. kabel teletech. ø20 Ro=109,00
istn. kabel teletech. ø20 Ro=109,00
TEGRA 1000 NG, króćce SW
TEGRA 1000 NG, króćce SW
TEGRA 1000 NG, króćce SW
TEGRA 1000 NG, króćce SW
TEGRA 1000 NG, króćce SW
TEGRA 1000 NG, króćce SW
TEGRA 1000 NG, króćce SW
108,90
109,00
109,13
109,15
109,24
109,36
109,40
106,20
106,50
106,60
106,70
107,10
107,30
107,40
2,70
2,50
2,53
2,45
2,14
2,06
2,00
106,20
106,50
106,60
106,70
107,10
107,30
107,40
0,9 %
L=78,27
1,1 %
L=9,50
0,9 %
L=42,43
0,7 %
L=27,30
0,8 %
L=13,33
0,5 %
PVC DN 200 SN 8
337,11
372,12
383,15
392,64
435,08
462,38
475,71
11
S13
S14
S15
S16
S17
S18
S20

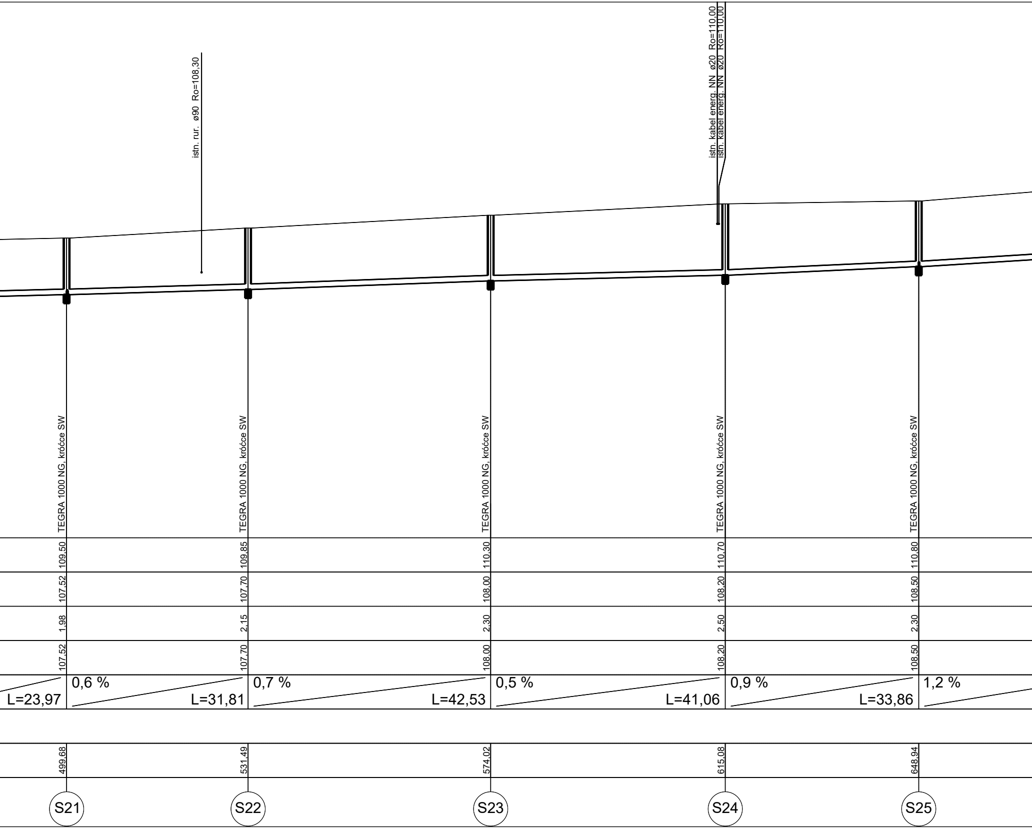

istn. rur. ø90 Ro=108,30
istn. kabel energ. NN ø20 Ro=110,00
istn. kabel energ. NN ø20 Ro=110,00
TEGRA 1000 NG, króćce SW
TEGRA 1000 NG, króćce SW
TEGRA 1000 NG, króćce SW
TEGRA 1000 NG, króćce SW
TEGRA 1000 NG, króćce SW
109,50
109,85
110,30
110,70
110,80
107,52
107,70
108,00
108,20
108,50
1,98
2,15
2,30
2,50
2,30
107,52
107,70
108,00
108,20
108,50
0,6 %
L=23,97
0,7 %
L=31,81
0,5 %
L=42,53
0,9 %
L=41,06
1,2 %
L=33,86
499,68
531,49
574,02
615,08
648,94
S21
S22
S23
S24
S25

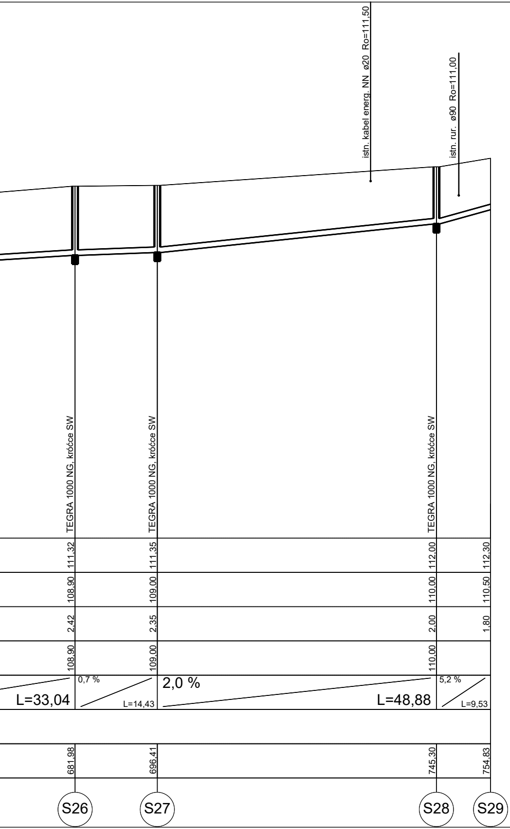
istn. kabel energ. NN ø20 Ro=111,50
istn. rur. ø90 Ro=111,00
TEGRA 1000 NG, króćce SW
TEGRA 1000 NG, króćce SW
TEGRA 1000 NG, króćce SW
111,32
111,35
112,00
112,30
108,90
109,00
110,00
110,50
2,42
2,35
2,00
1,80
108,90
109,00
110,00
L=33,04
0,7 %
L=14,43
2,0 %
L=48,88
5,2 %
L=9,53
681,98
696,41
745,30
754,83
S26
S27
S28
S29

MP PROJEKT Maciej Pospieszny

Biuro:
ul. Powstańców Wlkp. 23 (budynek Spomasz),
64-510 Wronki
Siedziba:
Stróżki 45c, 64-510 Wronki
nr tel.: 798 634 955
e-mail: biuro@mp-projekt.com.pl

www.mp-projekt.com.pl

Inwestor	Miejski Zakład Wodociągów i Kanalizacji sp. z o.o. w Kole ul. Energetyczna 11 62-600 Koło	
Nazwa obiektu budowlanego	Sieć kanalizacji sanitarnej	skala: 1:100/500
Nazwa rysunku	Profil sieci kanalizacji sanitarnej	data: 09.2024 r.
Projektant	mgr inż. Maciej Pospieszny nr ewid.: WKP/0393/POOS/17	nr rys.: 2
Opracowujący	mgr inż. Natalia Ćwiertnia	