


OPASKA

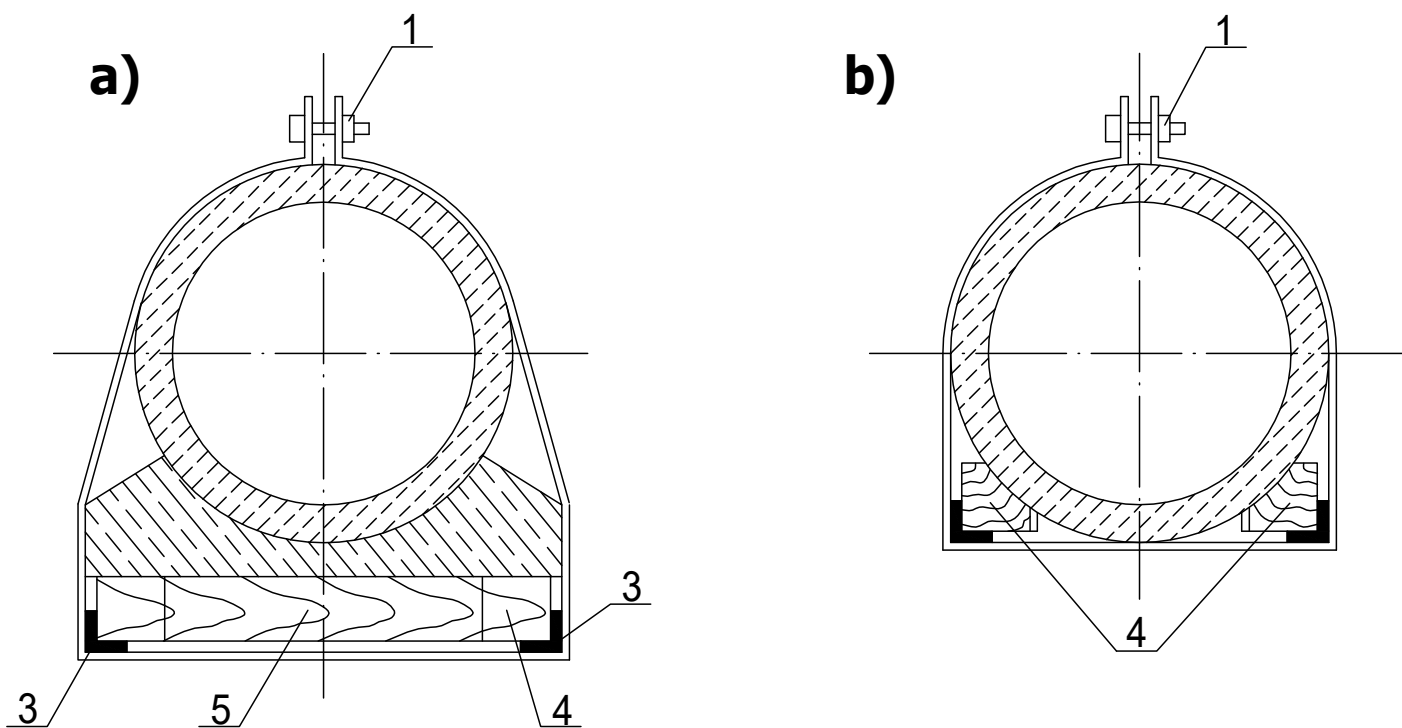

Wyszczególnienie

- Śruba M12x8 z nakrętką
- Pręt płaski Ø100x12
- Kątownik L 100x100x12
- Kantówka z drewna 200x200
- Knatówka dystansowa w miejscu opaski

UWAGA!

Opaski montować po obu stronach
w miejscu łączenia rur.

WARIANTY

- a) dla kanału na fundamencie
b) dla kanału na podsypce



MP PROJEKT Maciej Pospieszny

Biuro:
ul. Powstańców Wlkp. 23 (budynek Spomasz),
64-510 Wronki
Siedziba:
Stróżki 45c, 64-510 Wronki
nr tel.: 798 634 955
e-mail: biuro@mp-projekt.com.pl

Inwestor	Miejski Zakład Wodociągów i Kanalizacji sp. z o.o. ul. Energetyczna 11 62-600 Koło		
Nazwa obiektu budowlanego	Sieć kanalizacji sanitarnej	skala:	-
Nazwa rysunku	Zabezpieczenie istniejących przewodów	data:	09.2024 r.
Projektant	mgr inż. Maciej Pospieszny nr ewid.: WKP/0393/POOS/17	nr rys.: 8	
Opracowujący	mgr inż. Natalia Cwiertnia		