
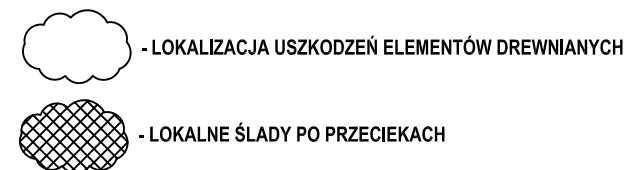


DŹWIGARY STALOWE WZMACNIAJĄCE WIĘZBĘ DREWNIANĄ NAD WIDOWNIĄ

skala 1:100

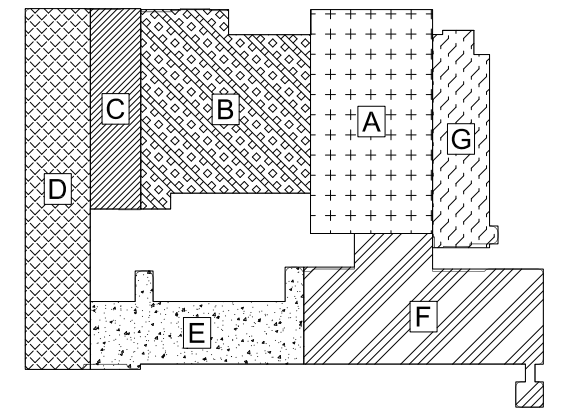

UWAGI:

1. Wymiary podano w cm.
2. Elementy konstrukcji dachu zabezpieczyć zgodnie z opisem technicznym p.poż do R30.
3. Uszkodzone elementy konstrukcji dachu i poszycia dachu (skorodowane biologicznie, porażone grzybami, pleśniami) wymienić na nowe o tych samych przekrojach.

NR REWIZJI	TREŚĆ	DATA	PODPIS
------------	-------	------	--------

JEDNOSTKA PROJEKTOWA monopi studio PRACOWNIA ARCHITEKTONICZNA	MONOPI STUDIO ROBERT SENDKOWSKI Klonów 48A, 26-140 Łączna T: 41 242 87 17 E: studio@monopi.pl W: www.monopi.pl
---	---

INWESTOR OPERA BA ŁTYCKA W GDAŃSKU al. Zwycięstwa 15, 80-219 Gdańsk

NAZWA INWESTYCJI „REMONT WIĘZBY CZĘŚCI „C” BUDYNKU OPERY BAŁTYCKIEJ W GDAŃSKU”

LOKALIZACJA al. Zwycięstwa 15, 80-219 Gdańsk	DZIAŁKA NR 231, 263/6, 219/7
---	---------------------------------

ZESPÓŁ I AUTORSKI	NR UPRAWNIENI	PODPIS
PROJEKTOWAŁ mgr inż. Marcin Nosek	SWK/0111/P00K/06	
OPRACOWAŁ mgr inż. Marcin Nosek	SWK/0111/P00K/06	
SPRAWDZIŁ mgr inż. Jarostaw Bąk	SWK/0002/P00K/14	

STADIUM PROJEKT BUDOWLANY	SPECJALNOŚĆ/BRANŻA KONSTRUKCJA	ARKUSZ 297x560	REWIZJA 00
TYTUŁ I RYSUNKU LOKALIZACJA USZKODZEŃ WIĘZBY NAD HOTEKIEM	DATA 07.2019	SKALA 1:100/1:10	NR RYSUNKU K-03