

**UCHWAŁA NR LI/572/2022**  
**RADY MIEJSKIEJ W OPOCZNIE**

z dnia 28 października 2022 r.

**w sprawie przystąpienia do sporządzenia miejscowego planu zagospodarowania przestrzennego dla fragmentu miasta Opoczna położonego przy ulicy św. Mateusza**

Na podstawie art. 18 ust. 2 pkt 5 ustawy z dnia 8 marca 1990 roku o samorządzie gminnym (t.j. Dz. U. z 2022 r. poz. 559, 583, 1005, 1079 i 1561), art. 14 ust. 1 i 4 oraz art. 27 ustawy z dnia 27 marca 2003 r. o planowaniu i zagospodarowaniu przestrzennym (t.j. Dz. U. z 2022 r. poz. 503 i 1846) na wniosek Burmistrza, Rada Miejska w Opocznie uchwała, co następuje:

§ 1. Przystępuje do sporządzenia miejscowego planu zagospodarowania przestrzennego dla fragmentu miasta Opoczna położonego przy ulicy św. Mateusza.

§ 2. Granice obszaru objętego projektem planu określa załącznik graficzny do uchwały.

§ 3. Uchwała podlega ogłoszeniu w miejscowej prasie, na stronie internetowej BIP Urzędu Miejskiego w Opocznie oraz na słupach i Elektronicznej Tablicy Ogłoszeń Urzędu Miejskiego w Opocznie.

§ 4. Wykonanie uchwały powierza się Burmistrzowi Opoczna.


§ 5. Uchwała wchodzi w życie z dniem podjęcia.




Przewodnicząca Rady  
Miejskiej w Opocznie

**Anna Zięba**

Załącznik do uchwały Nr LI/572/2022  
Rady Miejskiej w Opocznie  
z dnia 28 października 2022 r.

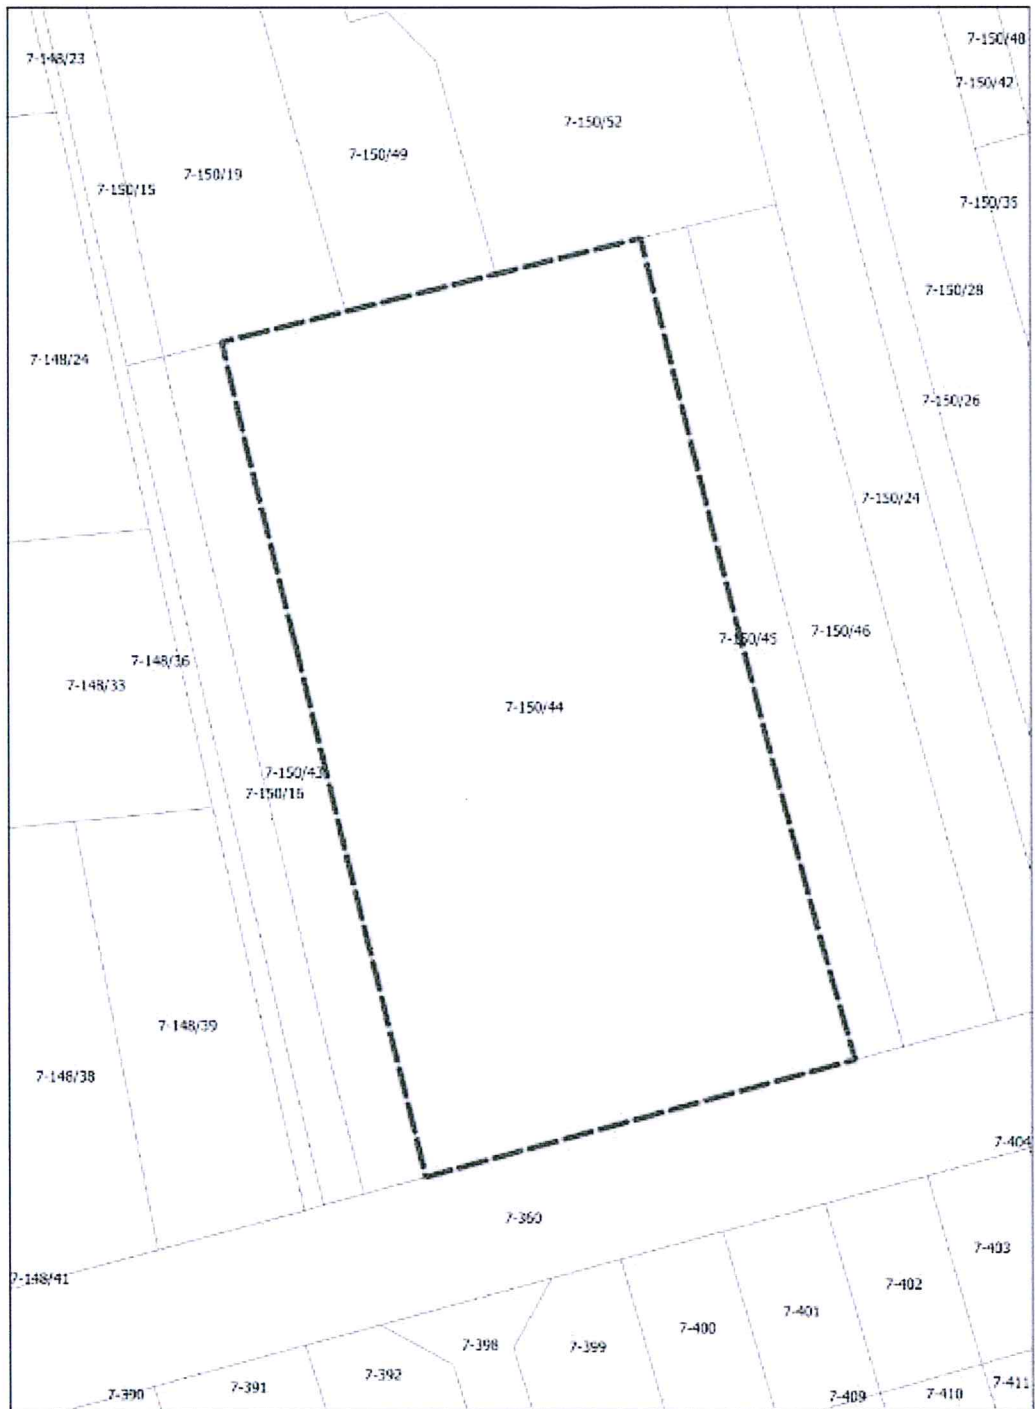

 granica obszaru objętego projektem planu

1:1 000

PRZEWODNICZĄCA  
Rady Miejskiej w Opocznie

*Anna Zięba*