

MAPA
DO CELÓW PROJEKTOWYCH
w skali 1:500

województwo łódzkie
powiat opoczyński
gmina 100704_5 Opoczno
obręb 0023 Różanna
dz. nr 908, 916, 949
GN.6641.1092.2024

Układ współrzędnych "2000"
Poziom odniesienia PL-EVRF2007-NH
Granice działki zostały przyjęte na podstawie
ewidencji gruntów.
Mapa została wykonana bez ustalenia obciążeń
służebnościami gruntowymi.
Mapa służy do celów projektowych w zakresie
opracowania i stanowi załącznik do projektu w
Stan aktualności na dzień 10.06.2024
Niniejszą mapę na podstawie danych pozyskanych
z PODGK oraz własnego pomiaru uzupełniającego
opracowała:

OPOCZYŃSKA PRACOWNIA
GEODEZYJNO – KARTOGRAFICZNA
Zbigniew Jurowski
ul. Inowłodzka 10B, 26–300 Opoczno
tel. 44 755 29 85, 502 40 88 68
geodetaopoczno@onet.eu

wykonat: GEODETA
mgr inż. Maciej Stępień

KIEROWNIK
GEODETA UPRAWNIOWY
mgr Zbigniew Jurowski
Upr. MGPIB Nr 11076

Opoczno, dn. 28.06.2024 r.

Nie wyklucza się istnienia w terenie innych
na niniejszej mapie urządzeń podziemnych, które
zgłoszone do inwentaryzacji lub o których brak
informacji w instytucjach branżowych.


Punkty osnowy geodezyjnej podlegają ochronie
(ustawa z dnia 17.05.1989 – Prawo Geodezyjne
i Kartograficzne. Rozporządzenie Ministra

Spraw Wewnętrznych i Administracji z dnia
15.04.1999 – Dziennik Ustaw Nr 45 poz. 454).

Legenda:

- kontury klasyfikacyjne
- użytki ujawnione w ewidencji gruntów
- użytki nieujawnione w ewidencji
- działki ewidencyjne

SZKIC ORIENTACJI
SKALA 1:10 000

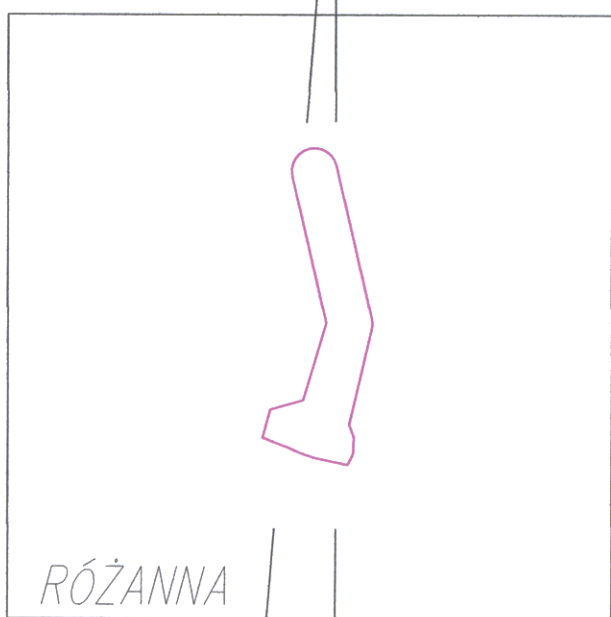

Poświadczam, że niniejszy dokument został
opracowany w wyniku prac
geodezyjnych i kartograficznych, których
pozytywnie zweryfikowany. Jednocześnie
informuję, że jestem świadomy
odpowiedzialności karnej za złożenie fałszywego
oświadczenia.

Identyfikator zgłoszenia prac geodezyjnych	GN.6641.1092.2024
Organ służby geodezyjnej, który otrzymał zgłoszenie	Starosta Opoczyński
Numer oraz data sporządzenia dokumentu zawierającego wynik pozytywnej weryfikacji	GN.6641.1092.2024_2 dn. 22.07.2024
Imię i nazwisko oraz nr uprawnień zawodowych kierownika prac	mgr Zbigniew Jurowski Upr. MGPIB Nr 11076

ZA ZGODNOŚĆ
Z OBYWATELSTWEM

mgr inż. RAFAŁ ADAMCZYK
UPRAWNIENIA BUDOWLANE
do projektowania i kierowania
robotami budowlanymi, ograniczeń
w spec. instalacyjnych i elektrycznych, sieci instalacji
i urządzeń elektrycznych i elektroenergetycznych
NR EWID. L.O.P. 1733/PWOE/15

WSPÓŁRZĘDNE GEODEZYJNE		
LP	X	Y
E1	5693787.16	7451536.09
E2	5693837.55	7451561.78
E3	5693877.22	7451564.07
E4	5693915.73	7451574.19
E5	5693964.36	7451583.83
E6	5694007.83	7451583.65

LEGENDA:

- proj. linia napowietrzna oświetlenia
projektowana oprawa oświetlenia
ulicznego
- opisy
- 937 działki biorące udział w inwestycji

WYKONAWCA:
JAGRA RAFAŁ ADAMCZYK
ul. PARTYZANTÓW 85A/16
26-300 OPOCZNO

INWESTOR:
GMINA OPOCZNO
UL. STARMIEJSKA 6
26-300 OPOCZNO

OBIEKT	BUDOWA OŚWIETLENIA ULICZNEGO OBREB (0023) RÓŻANNA, JEDN.EWID.100704_5 OPOCZNO, POW. OPOCZNO
DATA	08.2024 r.
SKALA	1:500
PROJEKTANT	MGR INŻ. R. ADAMCZYK L0D/263/PWOE/15
PLAN SYTUACYJNY	

Rafał Józef
Adamczyk

STRASZAKO POWIATOWY
Województwo Łódzkie
Urząd Miejski w Opocznie
26-300 Opoczno, ul. Inowłodzka 10B
tel. 44 741 49 42

Elektronicznie
podpisany przez
Joanna Maria
Orłowska
Data: 2024.11.20
10:49:44 +01'00'