

MAPA
DO CELÓW PROJEKTOWYCH
w skali 1:500

województwo łódzkie
powiat opoczyński
gmina 100704_5 Opoczno
obręb 0023 Różanna
dz. nr 908, 916, 949
GN.6641.1092.2024

Układ współrzędnych "2000"
Poziom odniesienia PL-EVRF2007-NH
Granice działki zostały przyjęte na podstawie
ewidencji gruntów.
Mapa została wykonana bez ustalania obciążeń
stuletnościami gruntowymi.
Mapa służy do celów projektowych w zakresie
opracowania i stanowi załącznik do projektu w ZUD
Stan aktualności na dzień 10.06.2024
Niniejszą mapę na podstawie danych pozyskanych
z PODOGK oraz własnego pomiaru uzupełniającego
opracowała:


OPOCZYŃSKA PRACOWNIA
GEODEZYJNO – KARTOGRAFICZNA
Zbigniew Jurowski
ul. Inowłodzka 10B, 26–300 Opoczno
tel. 44 755 29 85, 502 40 88 68
geodetaopoczno@onet.eu

GEODETA
wykonał: mgr inż. Maciej Stepień
KIEROWNIK
GEODETA UPRAWNIONY
sprawdził: mgr Zbigniew Jurowski
Upr. MGPIB Nr 11076

Opoczno, dn. 28.06.2024 r.

Nie wyklucza się istnienia w terenie innych nie wykazanych
na niniejszej mapie urządzeń podziemnych, które nie były
zgłoszone do inwentaryzacji lub o których brak jest
informacji w instytucjach branżowych.
Punkty osnowy geodezyjnej podlegają ochronie
(ustawa z dnia 17.05.1989 – Prawo Geodezyjne
i Kartograficzne. Rozporządzenie Ministra
Spraw Wewnętrznych i Administracji z dnia
15.04.1999 – Dziennik Ustaw Nr 454 poz. 454).


Legenda:
kontury klasyfikacyjne
użytki ujawnione w ewidencji gruntów
użytki nieujawnione w ewidencji
działki ewidencyjne

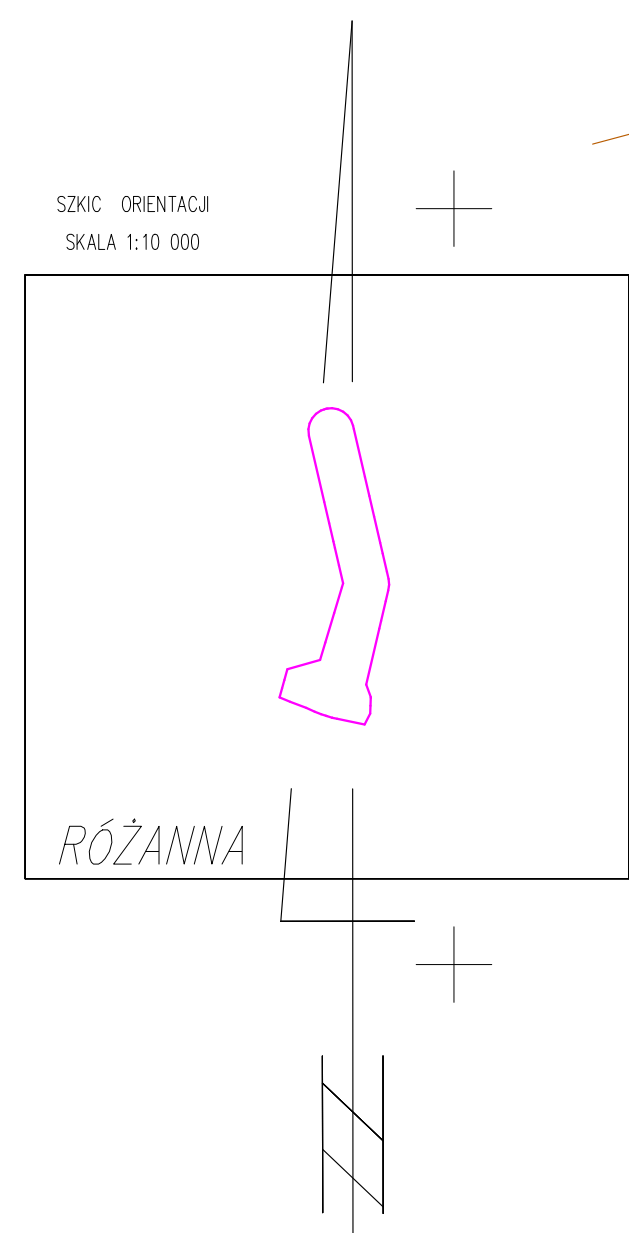

Poświadczam, że niniejszy dokument został opracowany w wyniku prac geodezyjnych i kartograficznych, których pozytywnie zweryfikowany. Jednocześnie odpowiadajności karnej za złożenie fałszywego oświadczenia.	
Identyfikator zgłoszenia prac geodezyjnych	GN.6641.1092.2024
Organ służby geodezyjnej, który otrzymał zgłoszenie	Starosta Opoczyński
Numer oraz data sporządzenia dokumentu zawierającego wynik pozytywnej weryfikacji	GN.6641.1092.2024_2 dn. 22.07.2024
Imię i nazwisko oraz nr uprawnień zawodowych kierownika prac	mgr Zbigniew Jurowski Upr. MGPIB Nr 11076

ZA ZGODNOŚĆ
Z ORYGINAŁEM

mgr inż. RAFAŁ ADAMCZYK
UPRAWNIENIA BUDOWLANE
do projektowania i kierowania
robotami budowlanymi bez ograniczeń
w spec. instalacyjnej w zakresie sieci, instalacji
i urządzeń elektrycznych i elektroenergetycznych
NR EWID. L000733/PW/OE/13

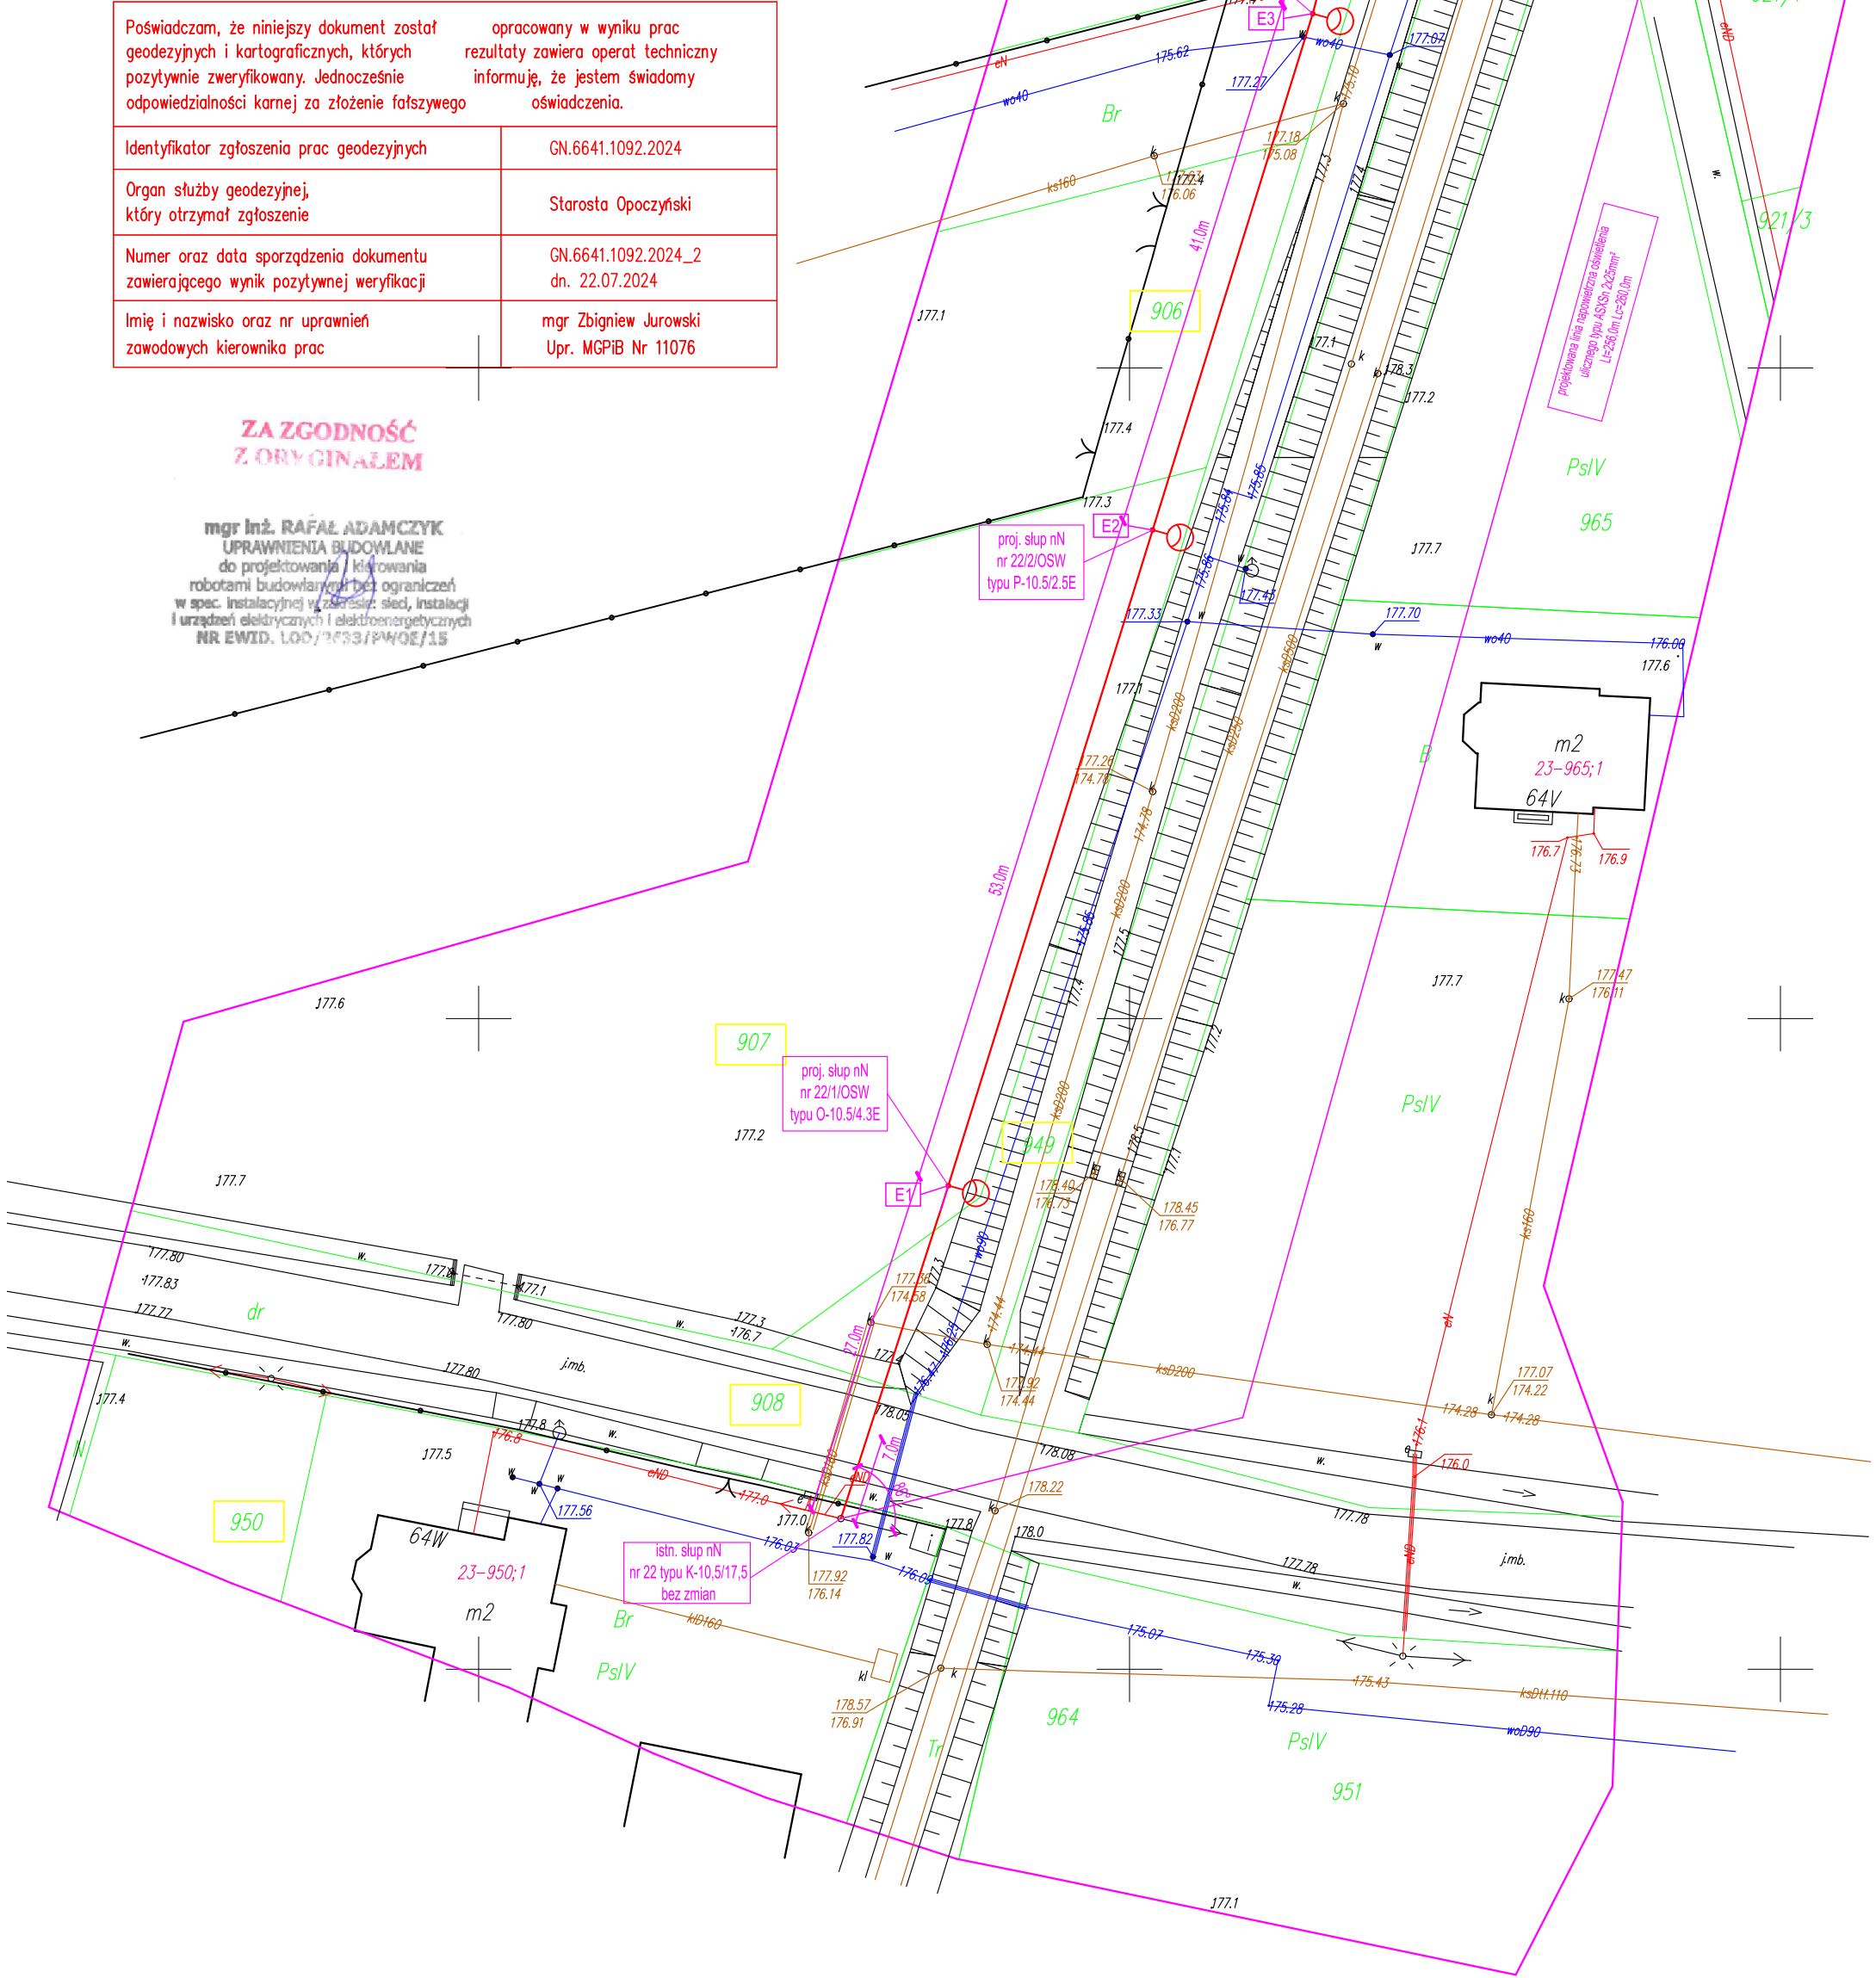

LEGENDA:
proj. linia napowietrzna oświetlenia
projektowany słup oświetleniowy wraz z oprawą oświetlenia ulicznego
opisy
działki biorące udział w inwestycji

WSPÓŁRZĘDNE GEODEZYJNE		
LP	X	Y
E1	5693787.16	7451536.09
E2	5693837.55	7451551.78
E3	5693877.22	7451564.07
E4	5693915.73	7451574.19
E5	5693964.36	7451583.63
E6	5694007.83	7451553.65

JAGRA RAFAŁ ADAMCZYK ul. PARTYZANTÓW 85/16 26-300 OPOCZNO		INWESTOR: GMINA OPOCZNO ul. STAROWIEJSKA 6 26-300 OPOCZNO	
PLAN ZAGOSPODAROWANIA TERENU			
Rodzaj inwestycji:	BUDOWA OŚWIETLENIA ULICZNEGO		RYS. NR
Lokalizacja inwestycji:	OBRĘB (0023) RÓŻANNA DZ. 901, 902/1, 902/3, 903/2, 903/1, 904, 905, 906, 907, 908, 909, 949 JEDN. EWID. 100704_5 OPOCZNO, POW. OPOCZNO, WOJ. ŁÓDZKIE		PZ-01
Projektował:	Imię, Nazwisko mgr inż. Rafał Adamczyk	data 09.2024	podpis
Sprawił:	mgr inż. Tomasz Syrowiec	data 09.2024	
Branża elektryczna	Data opracowania: WRZESIEŃ 2024	Skala:	nr. strony