


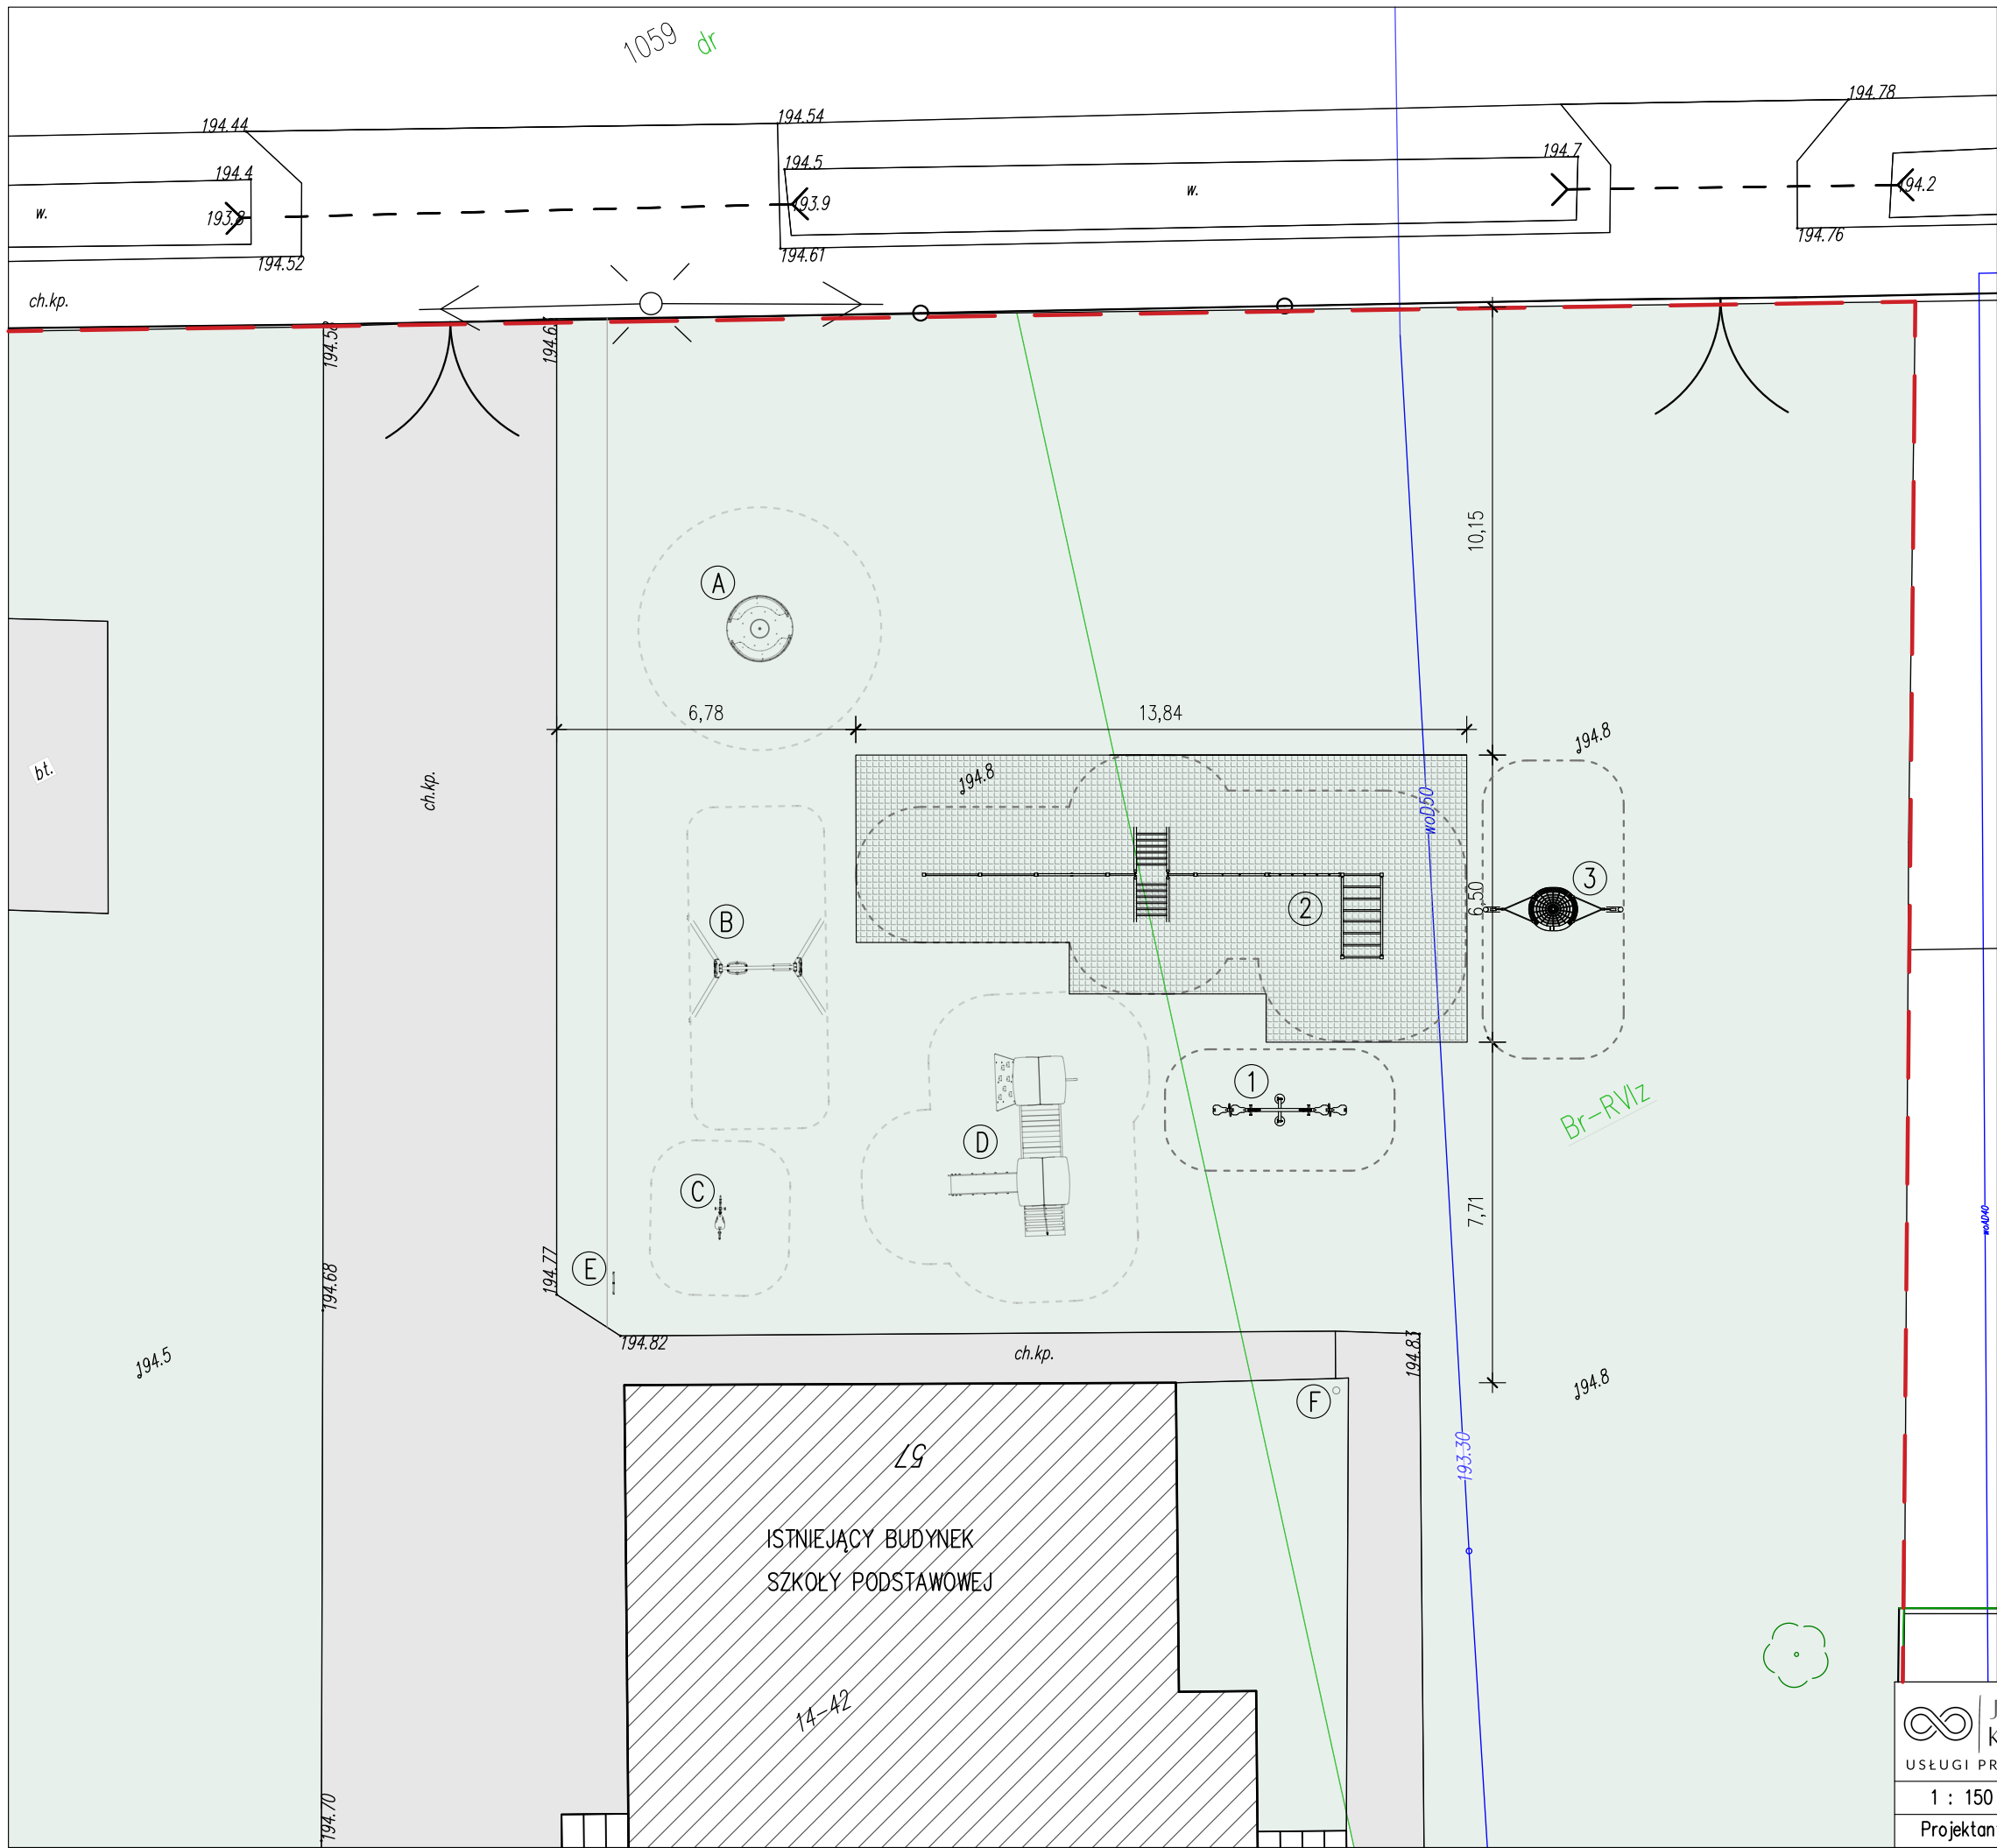

ISTNIEJĄCE URZĄDZENIA:


- Ⓐ – KARUEZLA Z SIEDZISKAMI
- Ⓑ – HUŚTAWKA WAHADŁOWA
- Ⓒ – HUŚTAWKA SPRĘŻYNOWA
- Ⓓ – ZESTAW DWUWIEŻOWY ZE ZJEŹDŻANIĄ
- Ⓔ – KOSZ NA ŚMIECI
- Ⓕ – REGULAMIN PLACU ZABAW

PROJEKTOWANE URZĄDZENIA:

- ① – HUŚTAWKA WAGOWA NA SPRĘŻYNACH



- ② – ZESTAW SPRWNOŚCIOWY

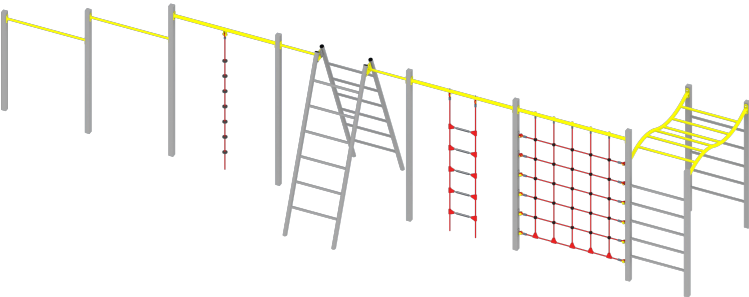

- ③ – HUŚTAWKA WAHADŁOWA
BOCIANIE GNIAZDO



POZOSTAŁE OZNACZENIA:

- — GRANICA DZIAŁKI NR EWID. 797/2
- — ISTNIEJĄCA NAWIERZCHNIA TRAWIASTA
- — ISTNIEJĄCA NAWIERZCHNIA UTWARDZONA
- — PROJEKTOWANA NAWIERZCHNIA Z MAT PRZEROSTOWYCH
- — STREFA BEZPIECZEŃSTWA URZĄDZENIA

JOANNA KWINTAL USŁUGI PROJEKTOWE		DOPOSAŻENIE PLACU ZABAW PRZY SP W KRAŚNICY		Kraśnica, działka nr ewid. 797/2	
1 : 150	KONCEPCJA ZAGOSPODAROWANIA TERENU		Arkusz K.4		
Projektant	mgr inż. Joanna Kwintal (upr. SWK/0030/PBKb/19)		VI/2026		