


MAPA DO CELÓW PROJEKTOWYCH
SKALA 1 : 500

województwo: łódzkie
powiat: opoczyński
jednostka ewidencyjna: 100704_5, Opoczno
obręb ewidencyjny: 0014– Kraśnica
działka ewidencyjna: nr 797/2
identyfikator zgłoszenia pracy geodezyjnej:
GN.664.1.1147.2026
Układ współrzędnych prostokątnych płaskich:
"2000"
Układ wysokościowy: „PL–EVRF2007–NH”
Mapa służy do celów projektowych w zakresie
opracowania.
Data opracowania mapy: 25.05.2026 r.
Niniejszą mapę na podstawie baz danych otrzymanych z PZGiK oraz własnego pomiaru
uzupełniającego opracował:

SKIC ORIENTACYJNY

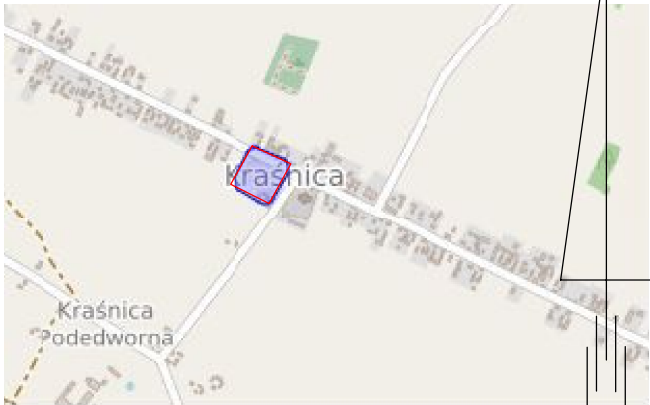

Opoczno, dnia 25.05.2026 r.

Granice działek wkreślono na podstawie danych bazy danych EGİB.
Nie przeprowadzono badań ksiąg wieczystych w celu ustalenia służebności gruntowych.
Nie wyklucza się istnienia w terenie innych nie wykazanych na niniejszej mapie urządzeń
podziemnych, które nie były zgłoszone do inwentaryzacji lub o których brak jest
informacji w instytucjach branżowych.

Poświadczam, że niniejszy dokument został opracowany w wyniku prac geodezyjnych i kartograficznych, których rezultaty zawiera operat techniczny pozytywnie zweryfikowany. Jednocześnie informuję, że jestem świadomy odpowiedzialności karnej za złożenie fałszywego oświadczenia.	
Identyfikator zgłoszenia prac geodezyjnych	GN.664.1.1147.2026
Organ służby geodezyjnej, który otrzymał zgłoszenie	STAROSTA OPOCZYŃSKI
Wykonawca prac geodezyjnych	VEKTOR S.C. Sławomir Tyka, Krzysztof Tyka
Nr oraz data sporządzenia dokumentu zawierającego wynik pozytywnej weryfikacji	Protokół weryfikacji Nr GN.664.1.1147.2026_1 z dnia 09.06.2026 r.
Imię i nazwisko oraz nr uprawnień zawodowych kierownika prac	Sławomir Tyka Nr uprawnień 13792

