



Istniejąca szafa oświetlenia ulicznego SOU
obok stacji transformatorowej 6-1475

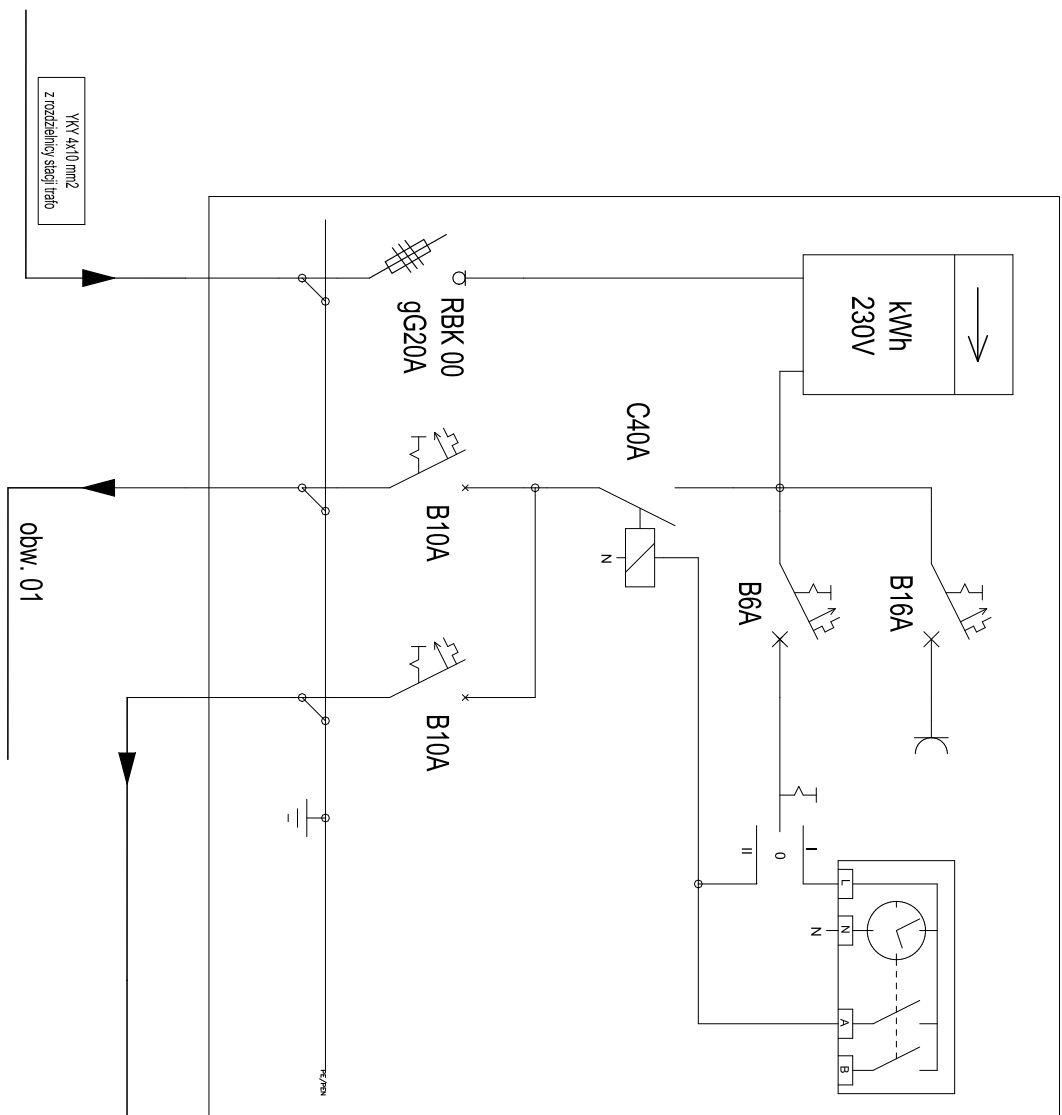

Istr. linia napowietrzna nN typu
Al 4x35 obwód 02
+25 mm2- obwód oświetleniowy
zasilana ze stacji trafo nr 6-1475

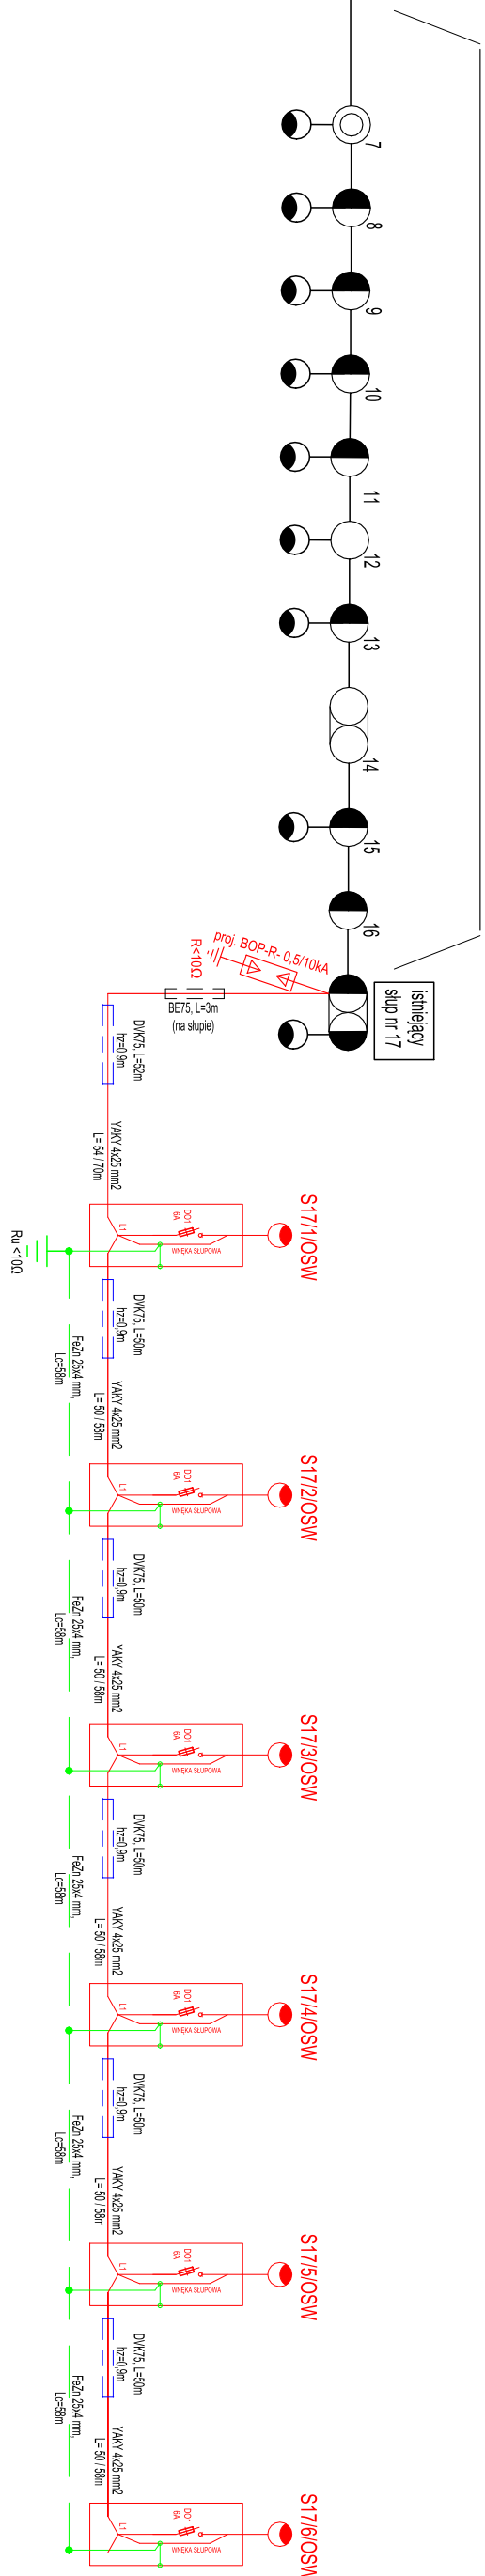

Ochrona przeciwpiorażeniowa:
szybkie samoczynne wyłączenie zasilania.
układ sieci odbiorczej TN-C

Ochrona przeciwporażeniowa:
szybkie samoczynne wyłączenie zasilania.
układ sieci odbiorczej TN-C

Rodzaj inwestycji: BUDOWA OŚWIEPLENIA ULICZNEGO	RYS. NR
PHIL ELTON TOMASZ SYNOWIEC ul. STAROMIEJSKA 112 26-300 OPOCZNO	INWESTOR : GMINA OPOCZNO UL. STAROMIEJSKA 6 26-300 OPOCZNO
SCHEMAT IDEOWY ZASILANIA OŚWIEPLENIA ULICZNEGO	

LEGENDA

S...../5/OSW



Rodzaj inwestycji:	BUDOWA OŚWIETLENIA ULICZNEGO	RYS. NR E-01
Localizacja inwestycji:	BIEŁOWICE, DZ. NR 77/8, 15/21 OBR. 0006, GM. OPOCZNO	

- słup oświetlenia liczonego aluminium h=8m z fundamentem prefabrykowanym betonowym, tablicą zabezpieczającą oraz oprawą oświetleniową LED 4000K 23 W / 3300 lm montowaną na trzpieniu słupa na wysokości 1,0m

	Imię, Nazwisko	nr. uprawnień	data	podpis
Projektował	mgr inż. Tomasz Synowiec	LOD/03/39/P.OE/05 secc instalacje elektryczne oraz elektroenergetyczne	08.2023r.	
Sprawdził	mgr inż. Rafał Adamczyk	LOD/26/33/P.OE/15 secc instalacje elektryczne oraz elektroenergetyczne	08.2023r.	

Ru < 100

Branża: elektryczna	Data opracowania: SIERPIEŃ 2023r.	Skala: -	nr strony
------------------------	--------------------------------------	-------------	-----------