

Opoczno, dnia 02-08-23


Oświadczenie

Ja, Michał Emil Pacan zam. Bielowice 67, 26-300 Opoczno

oświadczam, że wyrażam zgodę na przejście kablową linią oświetlenia ulicznego przez moją działkę o nr 778 położoną w miejscowości **Bielowice** oraz udzielam prawa do dysponowania nieruchomością na cele budowlane w zakresie inwestycji pn. *„Opracowanie projektu technicznego oświetlenia ulicznego drogi gminnej w miejscowości Bielowice”*.

Podpis

Michał Pacan

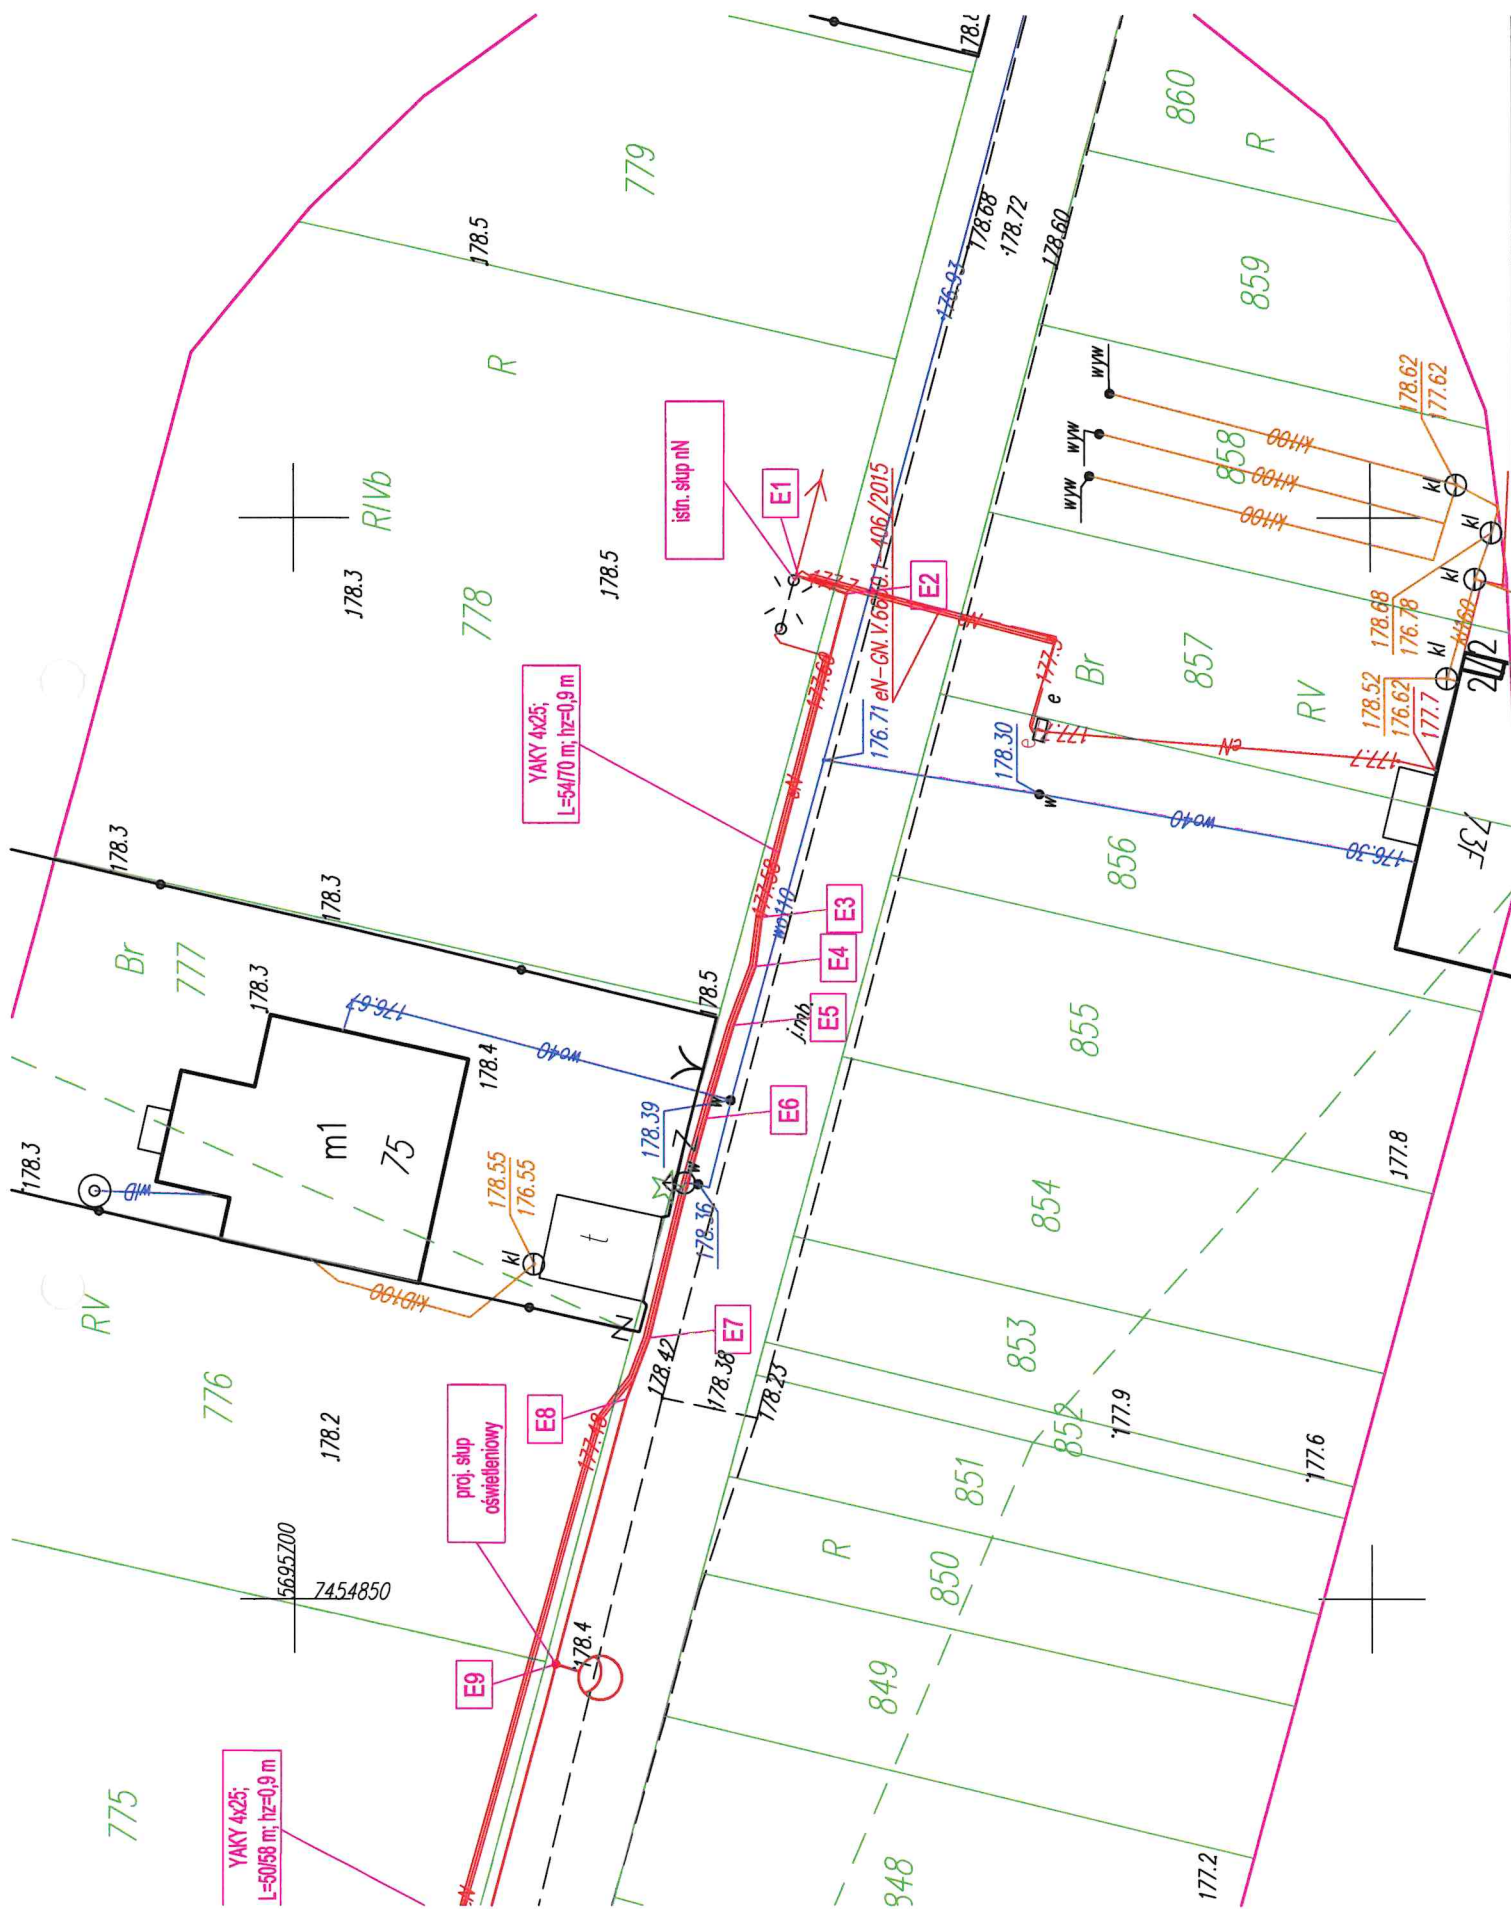

YAKY 4x25;
L=50/68 m; hz=0,9 m

YAKY 4x25;
L=54/70 m; hz=0,9 m

proj. słup
oświetleniowy

istn. słup nN