



Uchwała
Rady Miejskiej w Opocznie
z dnia czerwca 2018 r.

Wpłynęło
dnia

15. 06. 2018

Ilość zał.
Podpis

Lp.az.

w sprawie zmiany uchwały Nr XXXVII/415/2017 z dnia 27 października 2017 r. w sprawie przystąpienia do sporządzenia zmiany miejscowego planu zagospodarowania przestrzennego dla fragmentu miasta Opoczna położonego między ulicami: Waryńskiego, 17 Stycznia, rzeką Drzewiczką, a granicą administracyjną miasta od strony południowo-wschodniej.

Na podstawie art. 18 ust. 2 pkt 5 ustawy z dnia 8 marca 1990 roku o samorządzie gminnym (tekst jednolity: Dz. U. z 2018 r. poz. 994, zmiana poz. 1000) oraz art. 14 ust.1 i 4, w związku z art. 27, ustawy z dnia 27 marca 2003 r. o planowaniu i zagospodarowaniu przestrzennym (tekst jednolity: Dz. U. z 2017 r. poz.1073, zmiana: poz. 1566), na wniosek burmistrza, Rada Miejska w Opocznie uchwala co następuje:

§ 1. W uchwale Rady Miejskiej w Opocznie Nr XXXVII/415/2017 z dnia 27 października 2017r. w sprawie przystąpienia do sporządzenia zmiany miejscowego planu zagospodarowania przestrzennego dla fragmentu miasta Opoczna położonego między ulicami: Waryńskiego, 17 Stycznia, rzeką Drzewiczką, a granicą administracyjną miasta od strony południowo-wschodniej wprowadza się następujące zmiany:

- 1) dokonuje się zmiany załącznika graficznego nr 2, granice obszaru przystąpienia na terenie oznaczonym symbolem 22KX, w skład którego wchodzi fragment działki oznaczonej w ewidencji gruntów numerem 249/9 w obrębie 20 miasta Opoczna, ilustruje załącznik graficzny nr 1 do niniejszej uchwały;
- 2) dokonuje się zmiany załącznika graficznego nr 3, granice obszaru przystąpienia na terenie oznaczonym symbolem 49U, w skład którego wchodzi działki oznaczone w ewidencji gruntów numerami: 121/5, 121/6, 122/5, 122/6, 123/8,123/9, w obrębie 21 miasta Opoczna, ilustruje załącznik graficzny nr 2 do niniejszej uchwały.


§ 2. Wykonanie uchwały powierza się Burmistrzowi Opoczna.

§ 3. Uchwała wchodzi w życie z dniem podjęcia.

Przewodniczący
Rady Miejskiej w Opocznie

Wiesław Wołkiewicz

RADCA PRAWNY
OIRP w Warszawie
Sylvia Stepien - Adamczyk
WA - 11803

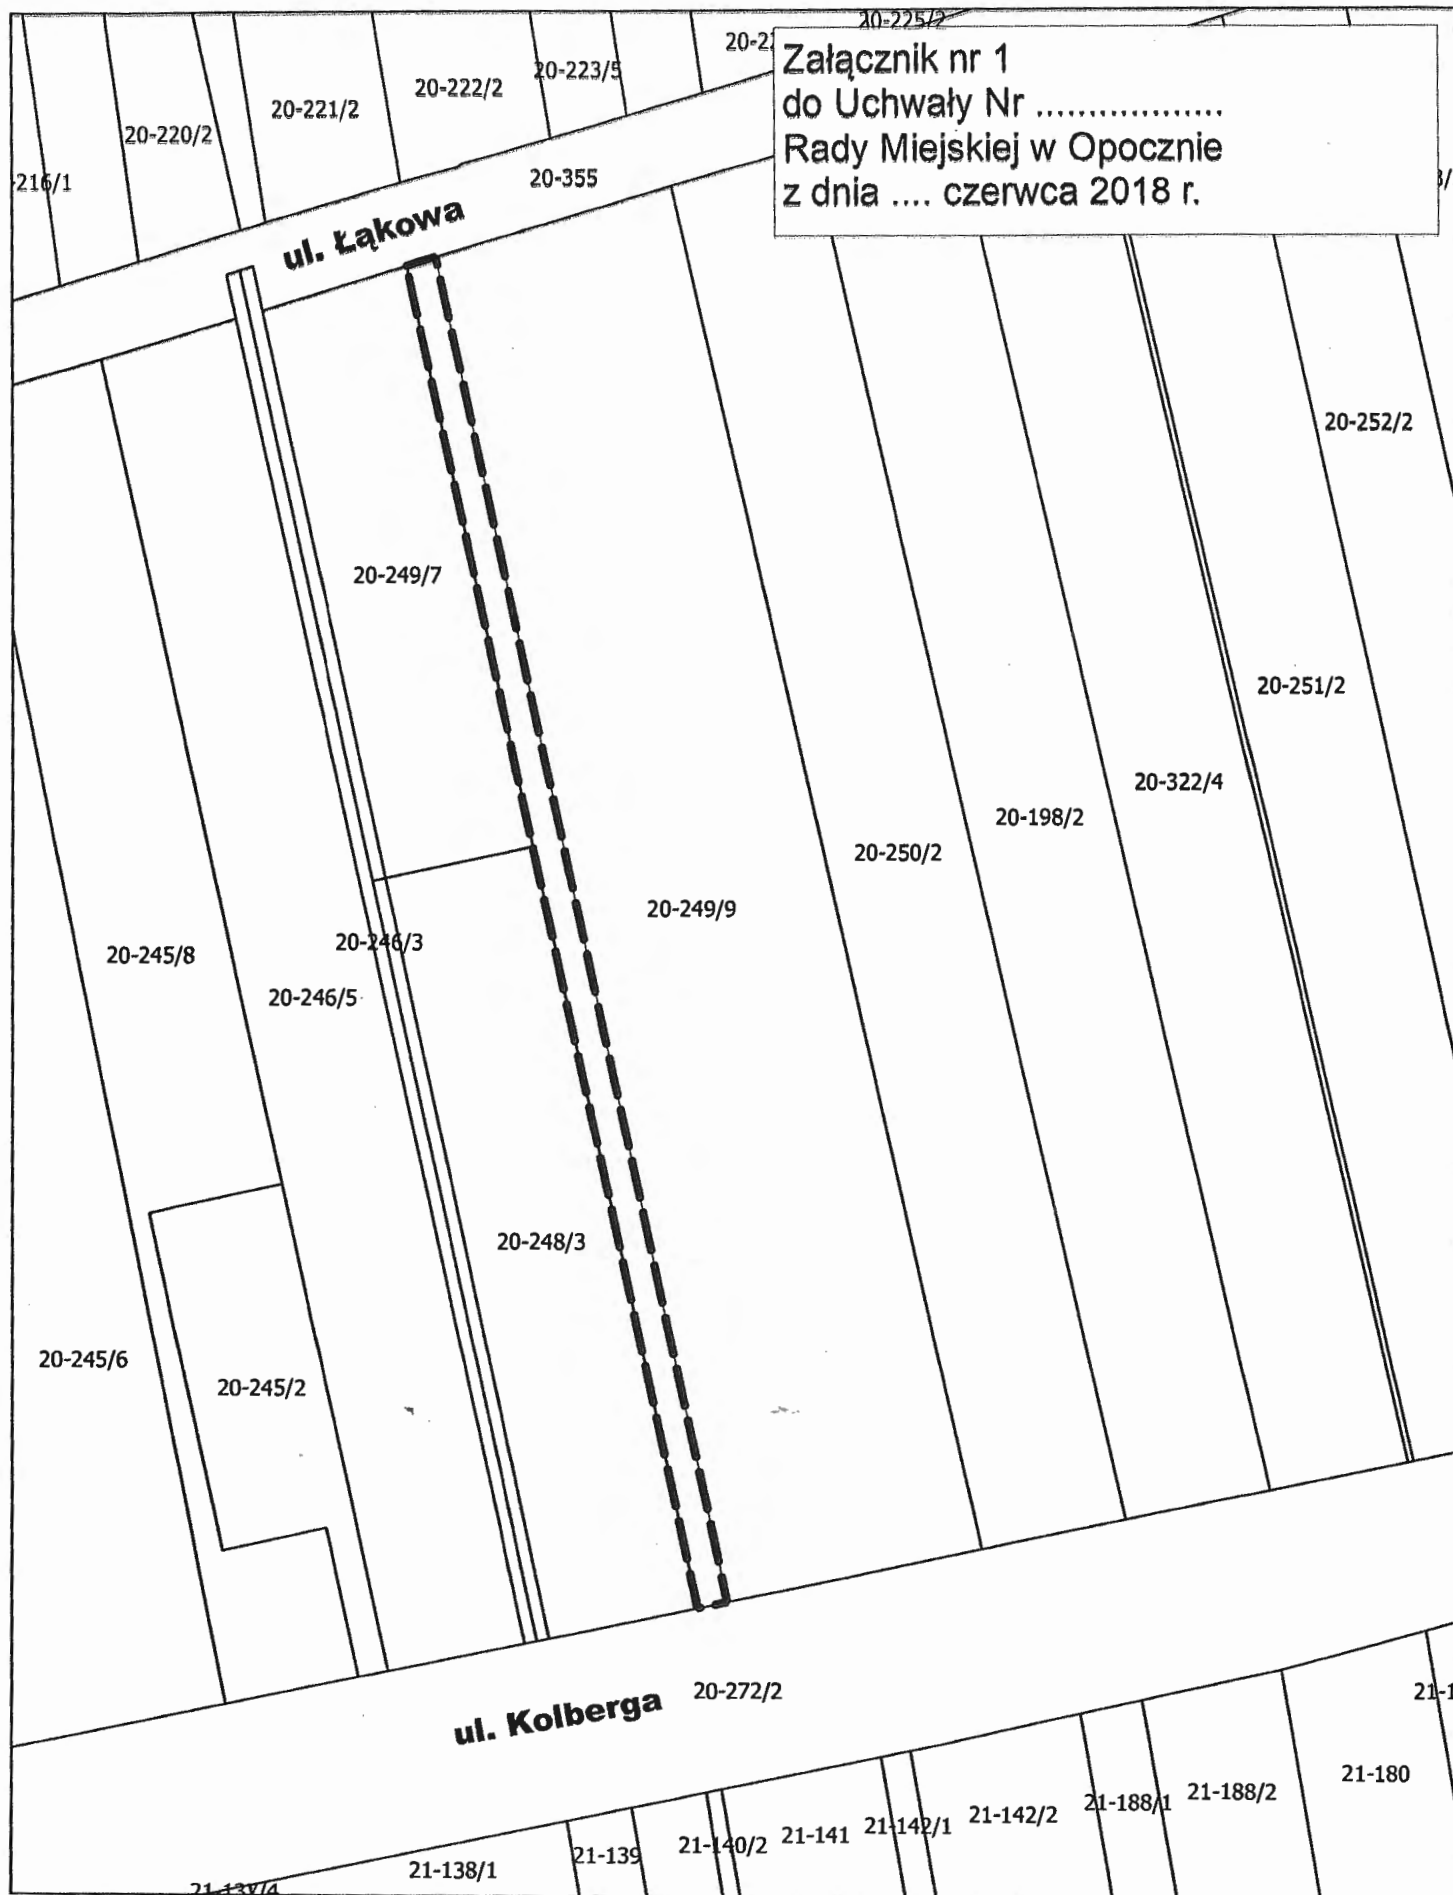


1:1 000

Legenda

— obszar objęty przystąpieniem do zmiany miejscowego planu zagospodarowania przestrzennego

Załącznik nr 2
do Uchwały Nr
Rady Miejskiej w Opocznie
z dnia czerwca 2018 r.

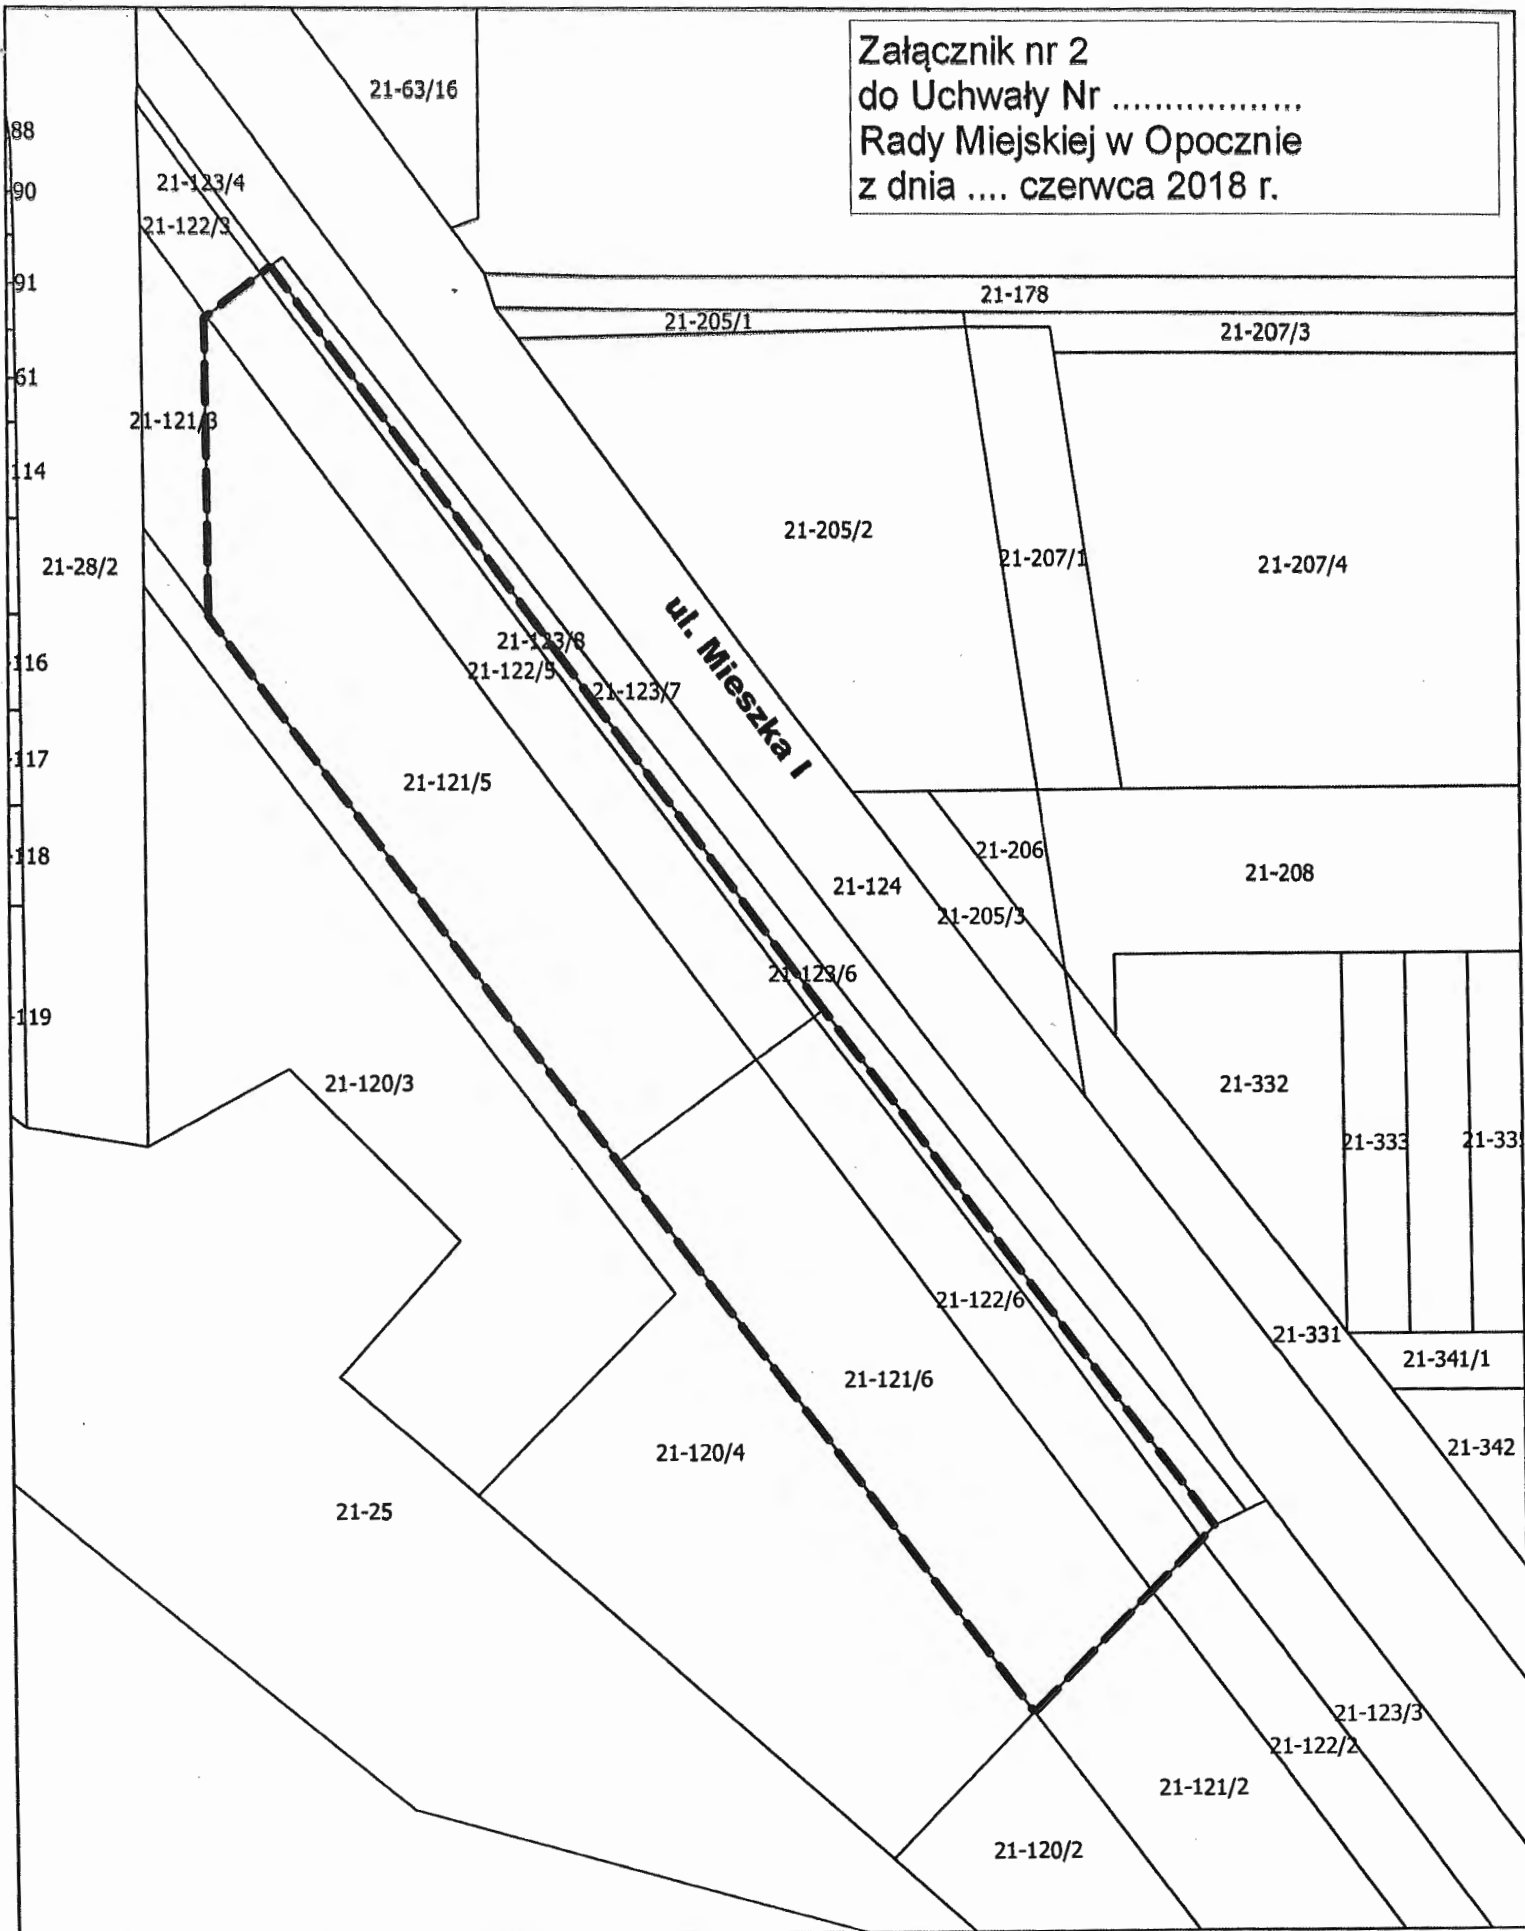

1:1 000

Legenda

— obszar objęty przystąpieniem do zmiany miejscow^{3/30} planu zagospodarowania przestrzennego