

**Uchwała Nr XXIX/285/05  
Rady Miejskiej w Opocznie  
z dnia 29 sierpnia 2005 r.**

w sprawie zmiany uchwały Rady Miejskiej w Opocznie Nr XXVIII/265/05 z dnia 15 czerwca 2005 r. w sprawie przystąpienia do sporządzenia zmiany miejscowego planu zagospodarowania przestrzennego dla fragmentu miasta Opoczna zawartego między ulicami: Przemysławą, Westerplatte, projektowaną ulicą Jana Pawła II, Partyzantów.


Na podstawie art. 18 ust. 2 pkt 5 ustawy z dnia 8 marca 1990 r. o samorządzie gminnym (tekst jednolity Dz. U. z 2001 r. Nr 142, poz. 1591, z 2002 r. Nr 23, poz. 220, Nr 62, poz. 558, Nr 113, poz. 984, Nr 153, poz. 1271, Nr 214, poz. 1806, z 2003 r. Nr 80, poz. 717, Nr 162 poz. 1568, z 2004 r. Nr 102, poz. 1055, Nr 116, poz. 1203, Nr 214 poz. 1806) oraz art. 14 ust.1 i 4 oraz art. 27 ustawy z dnia 27 marca 2003r. o planowaniu i zagospodarowaniu przestrzennym (t.j. Dz. U. Nr 80, poz. 717, z 2004r. Nr 6 poz. 41 i Nr 141 poz. 1492, z 2005 r. Nr 113, poz. 954), na wniosek burmistrza, Rada Miejska w Opocznie **u c h w a ł a** co następuje:

- § 1. W uchwale Rady Miejskiej w Opocznie Nr XXVIII/265/05 z dnia 15 czerwca 2005 r. w sprawie przystąpienia do sporządzenia zmiany miejscowego planu zagospodarowania przestrzennego dla fragmentu miasta Opoczna zawartego między ulicami: Przemysławą, Westerplatte, projektowaną ulicą Jana Pawła II, Partyzantów dokonuje się następujących zmian:
- traci moc załącznik graficzny do uchwały Rady Miejskiej w Opocznie o której mowa,
  - granice obszaru objętego przystąpieniem do sporządzenia zmiany planu, o której mowa w § 1, określono linią koloru czerwonego na załączniku graficznym do niniejszej uchwały.
- § 2. Pozostałe zapisy uchwały Rady Miejskiej w Opocznie Nr XXVIII/265/05 z dnia 15 czerwca 2005 r. pozostają bez zmian
- § 3. Uchwała podlega ogłoszeniu w miejscowej prasie oraz przez obwieszczenie na słupach, tablicach ogłoszeniowych i na tablicy ogłoszeń Urzędu Miejskiego w Opocznie.
- § 4. Wykonanie uchwały powierza się Burmistrzowi Opoczna.
- § 5. Uchwała wchodzi w życie z dniem podjęcia.



**Przewodniczący  
Rady Miejskiej w Opocznie**

  
**Janusz Maciarzyński**

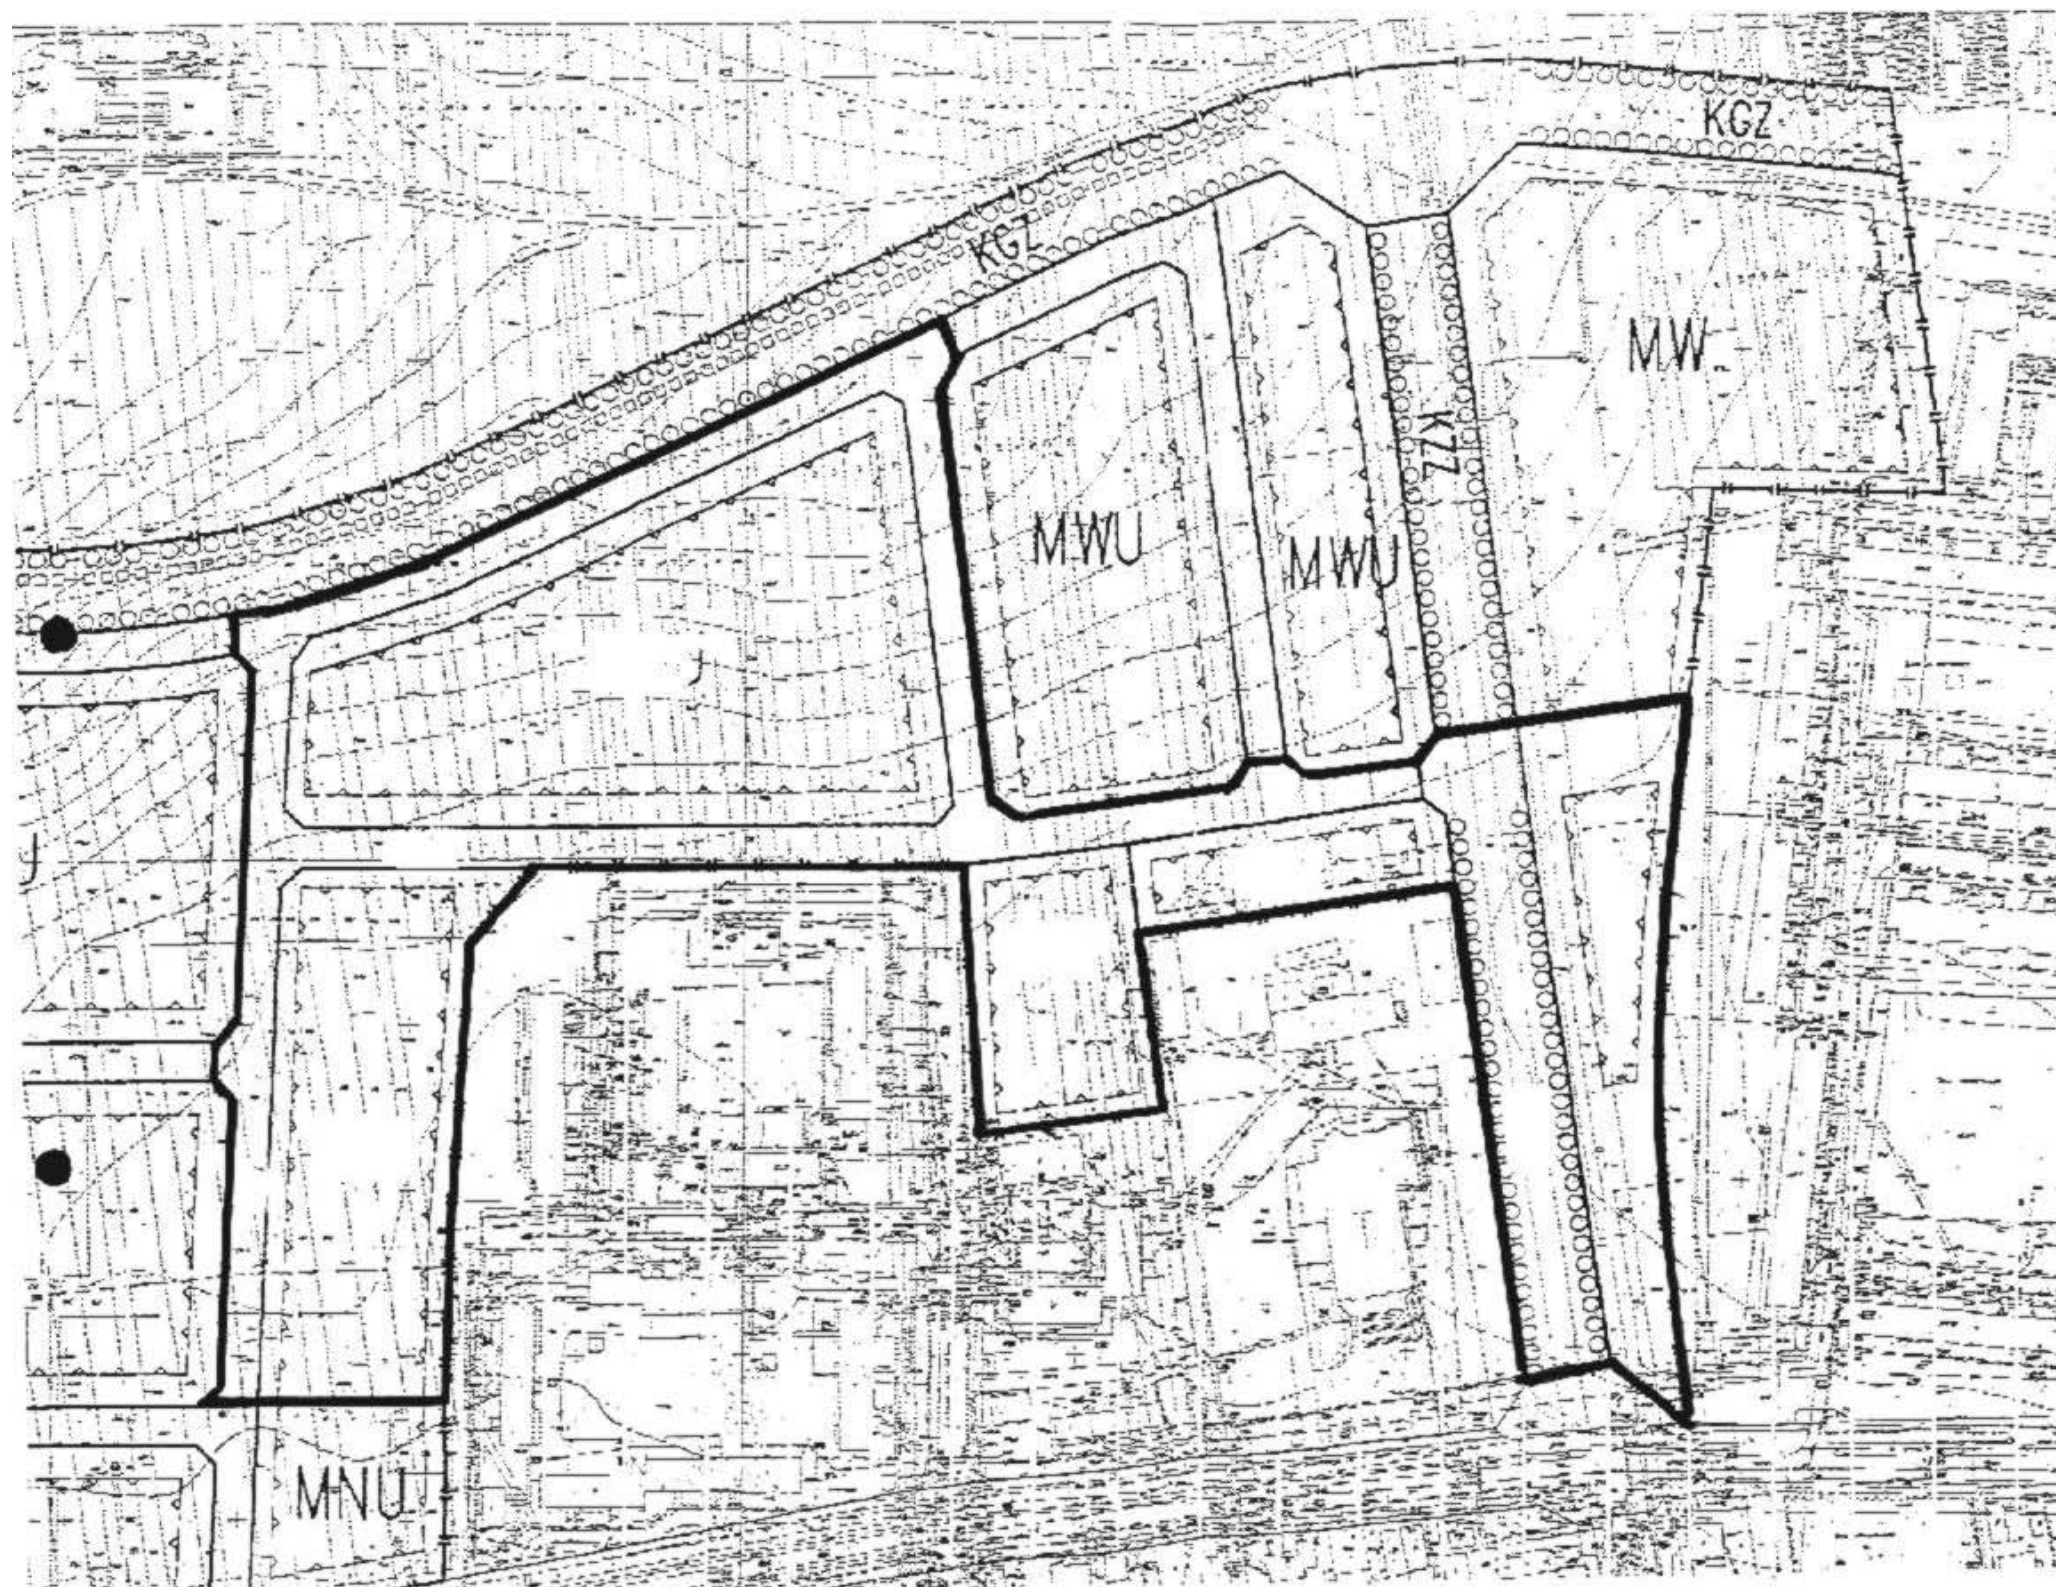

Załącznik graficzny  
do uchwały Nr XXIX/285/05  
z dnia 29 sierpnia 2005r.

**LEGENDA**

Skala 1:2000

— granica opracowania

PRZEWODNICZĄCY  
RADY MIEJSKIEJ  
w Opocznie

Janusz Macierzynski

Załącznik stanowi kopię części graficznej miejscowego planu zagospodarowania przestrzennego miasta Opoczno dla terenu zawartego między ulicami: Przemysłową, Westerplatte, Partyzantów oraz projektowaną ulicą Jana Pawła II, zatwierdzonego uchwałą Nr XLI/245/02 Rady miejskiej w Opocznie z dnia 31.08.2002r.