

Uchwała Nr III/23/06
Rady Miejskiej w Opocznie
z dnia 29 grudnia 2006 r.

w sprawie zmiany uchwały Rady Miejskiej w Opocznie Nr XVII/35/2000 w sprawie przystąpienia do sporządzenia miejscowego planu zagospodarowania przestrzennego.

Na podstawie art. 18 ust. 2 pkt 5 ustawy z dnia 8 marca 1990 r. o samorządzie gminnym (tekst jednolity Dz. U. z 2001 r. Nr 142, poz. 1591; z 2002 r. Nr 23, poz. 220, Nr 62, poz. 558, Nr 113, poz. 984, Nr 153, poz. 1271, Nr 214, poz. 1806; z 2003 r. Nr 80, poz. 717, Nr 162 poz. 1568; z 2004 r. Nr 102, poz. 1055, Nr 116, poz. 1203, Nr 167, poz.1759; z 2005 r. Nr 172 poz. 1441, Nr 175, poz. 1457; z 2006 r. Nr 17, poz. 128, Nr 181, poz.1337) oraz art. 85 ust.2 ustawy z dn. 27 marca 2003 r. o planowaniu i zagospodarowaniu przestrzennym (Dz.U. z 2003 r. Nr 80 poz. 717; z 2004 r. Nr 6 poz. 41 i Nr 141, poz. 1492; z 2005 r. Nr 113, poz. 954, Nr 130, poz. 1087; z 2006r. Nr 45, poz. 319) w związku z art. 12 ust.1 ustawy z dnia 7 lipca 1994r. o zagospodarowaniu przestrzennym (tekst jednolity: Dz. U. z 1999 r. Nr 15, poz. 139 , Nr 41, poz.412, Nr 111poz.1279; z 2000 r. Nr.12, poz.136, Nr 109, poz.1157, Nr 14, poz.124, Nr 120, poz. 1268; z 2001 r. Nr 5, poz.42, Nr 100, poz.1085, Nr 115, poz.1229, Nr 154, poz.1804; z 2002 r. Nr 25 poz. 253, Nr 113, poz. 984, Nr 130, poz.1112) **Rada Miejska w Opocznie** u c h w a l a co następuje:


- § 1. 1. W uchwale Rady Miejskiej w Opocznie Nr XVII/35/2000 z dnia 16 czerwca 2000 r. w sprawie przystąpienia do sporządzenia miejscowego planu zagospodarowania przestrzennego dokonuje się zmiany polegającej na wyłączeniu z obszaru objętego przystąpieniem działek położonych w obrębie nr 10 miasta Opoczno o numerach ewidencyjnych: 770/6, 770/9, 770/10, 770/11, 770/12, 770/13, 770/17, 770/18, 770/19, 770/20, 770/21, 770/30, 770/31, 770/32, 770/33, oraz części działki nr 770/1 położonej na południe od linii rozgraniczającej drogę publiczną – ulicę Powstańców Wielkopolskich.
2. Granice obszaru wyłączanego ilustruje załącznik graficzny do niniejszej uchwały.
- § 2. Uchwała podlega ogłoszeniu w miejscowej prasie oraz przez obwieszczenie na słupach, tablicach ogłoszeniowych i na tablicy ogłoszeń Urzędu Miejskiego w Opocznie.
- § 3. Wykonanie uchwały powierza się Burmistrzowi Opoczna.
- § 4. Uchwała wchodzi w życie z dniem podjęcia.



**Przewodniczący
Rady Miejskiej w Opocznie**


Janusz Macierzynski

Załącznik graficzny
do uchwały Nr III/23/06
z dnia 29 grudnia 2006 r.

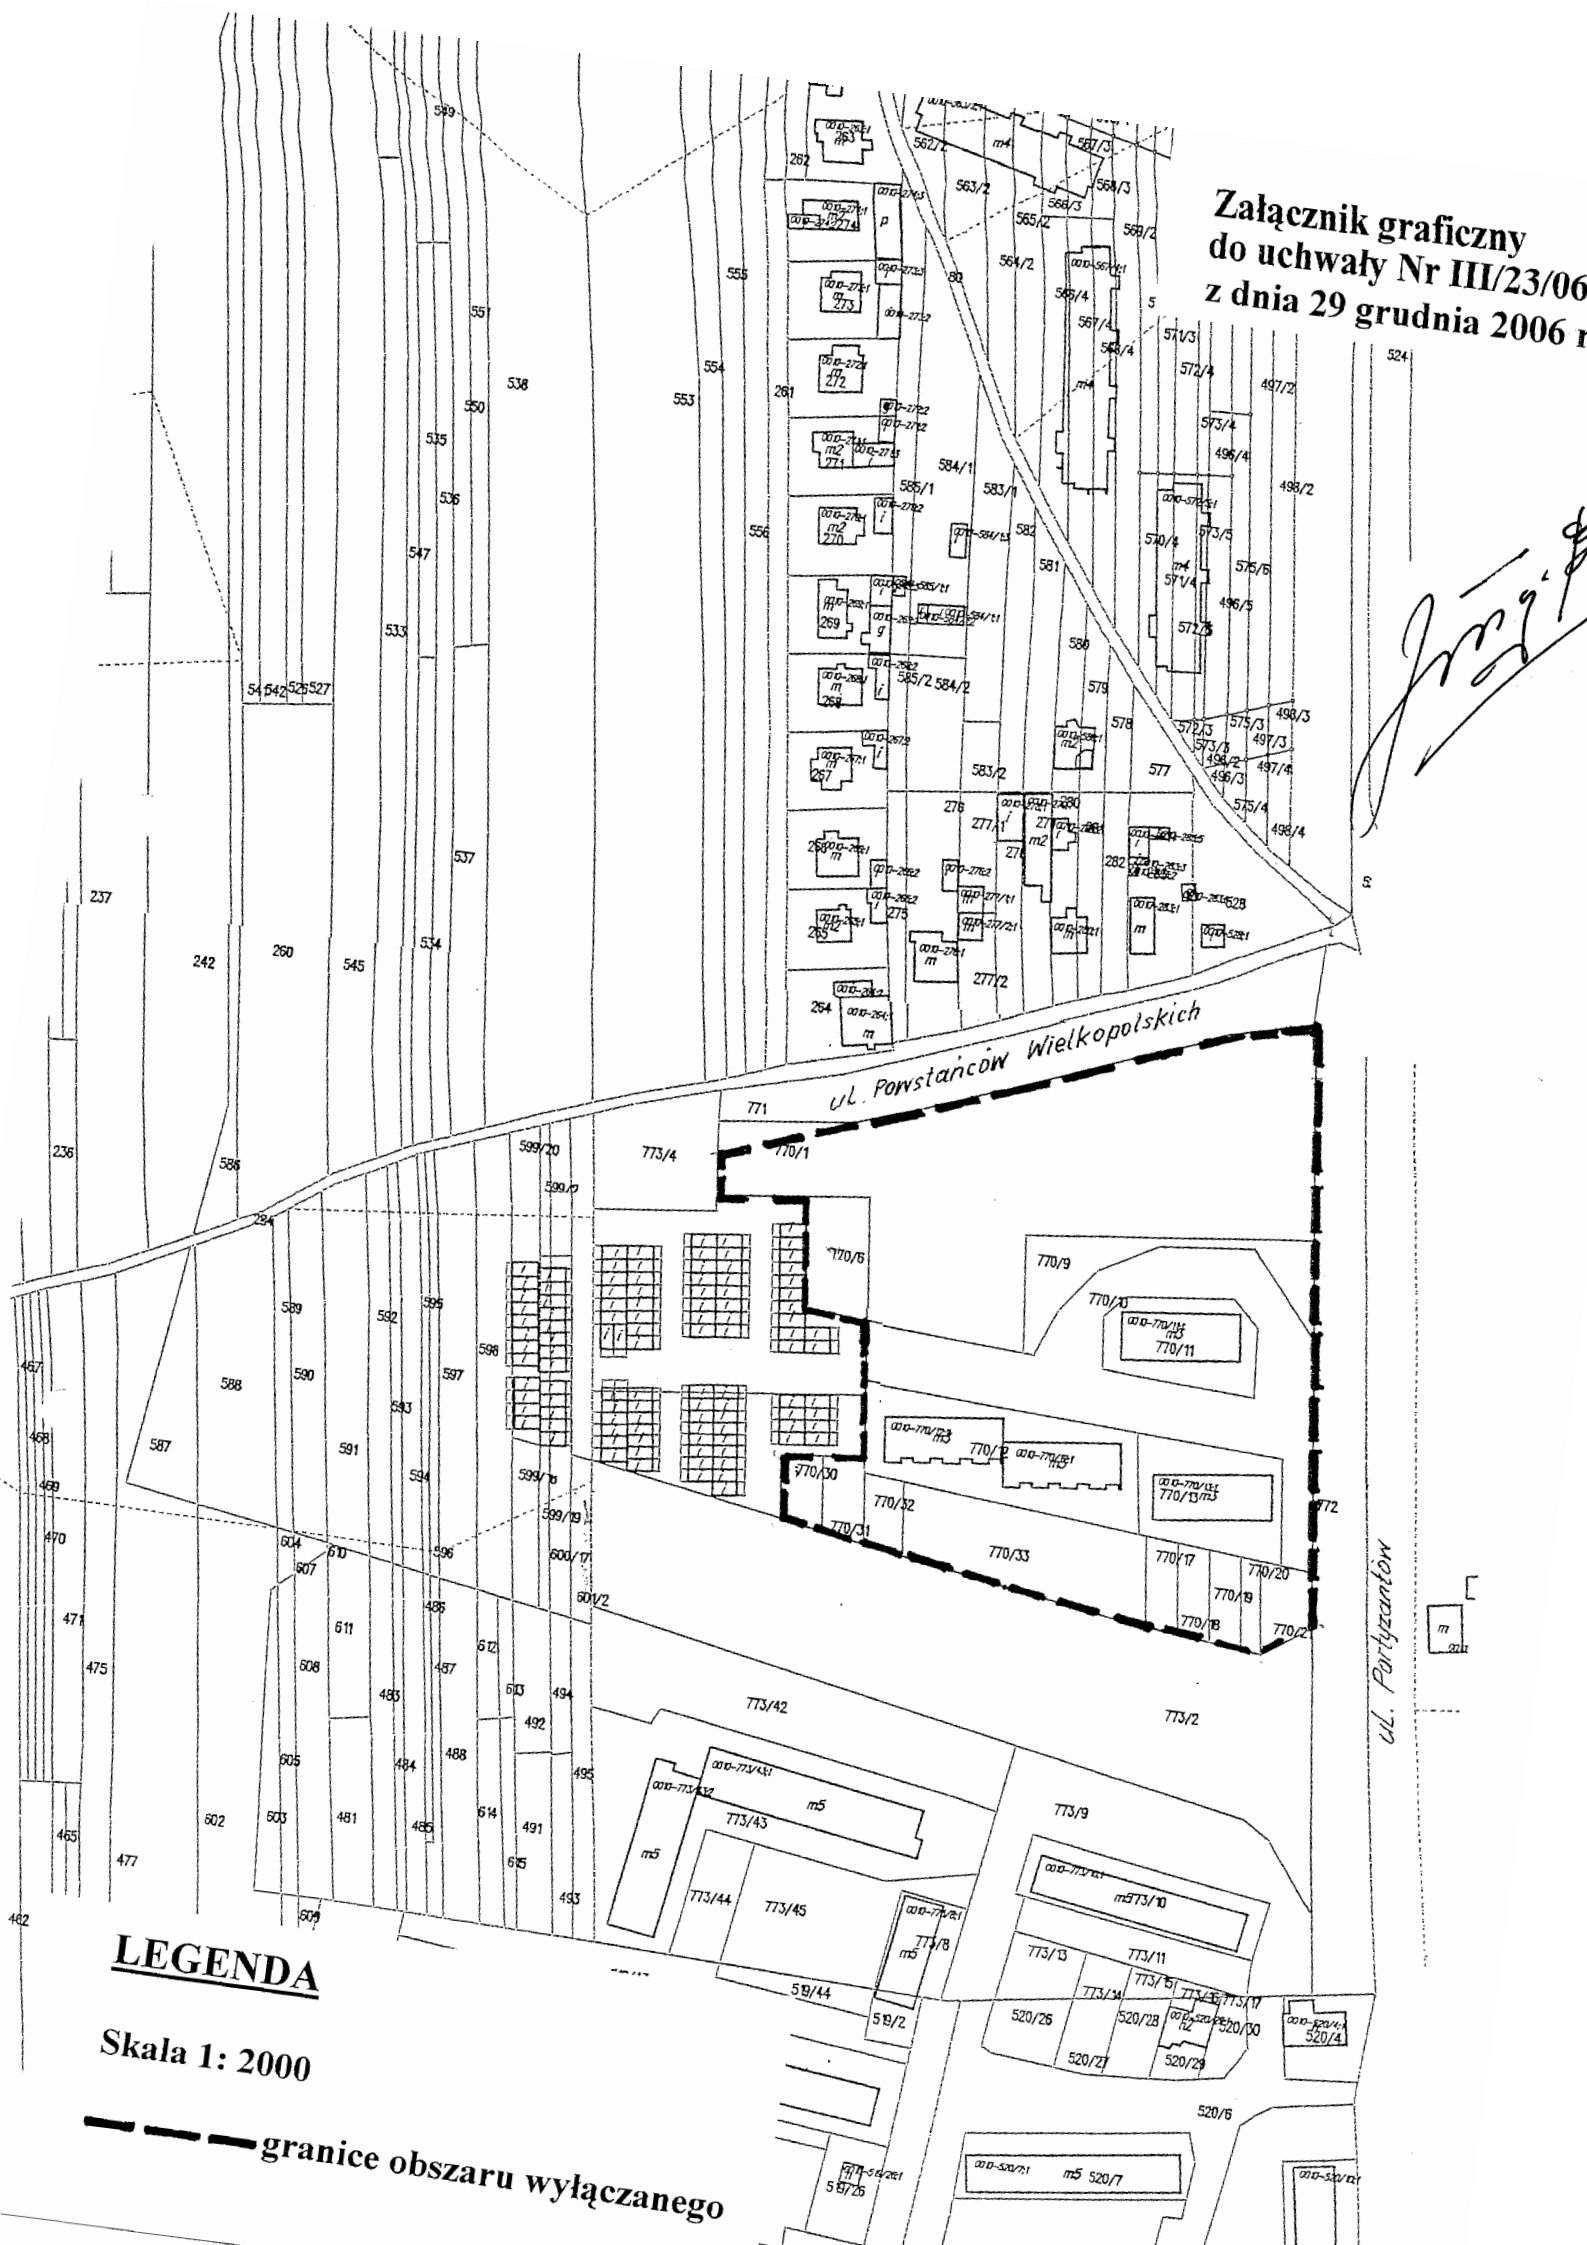

LEGENDA

Skala 1: 2000

--- granice obszaru wyłączanego