

Uchwała Nr IV/37/07  
Rady Miejskiej w Opocznie  
z dnia 12 lutego 2007 r.

w sprawie zmiany uchwały Rady Miejskiej w Opocznie Nr XI/142/03 w sprawie przystąpienia do sporządzenia miejscowego planu zagospodarowania przestrzennego dla obszaru sołectw: Karwice, Janów Karwicki, Różanna, Bukowiec Op., Sielec, Kraszków, Mroczków Gośc., Stuzno.

Na podstawie art. 18 ust. 2 pkt 5 ustawy z dnia 8 marca 1990 r. o samorządzie gminnym (tekst jednolity Dz. U. z 2001 r. Nr 142, poz. 1591; z 2002 r. Nr 23, poz. 220, Nr 62, poz. 558, Nr 113, poz. 984, Nr 153, poz. 1271, Nr 214, poz. 1806; z 2003 r. Nr 80, poz. 717, Nr 162 poz. 1568; z 2004 r. Nr 102, poz. 1055, Nr 116, poz. 1203, Nr 167, poz.1759; z 2005 r. Nr 172 poz. 1441, Nr 175, poz. 1457; z 2006 r. Nr 17, poz. 128, Nr 181, poz. 1337) oraz art. 14 ust. 1, 2 i 4 ustawy z dn. 27 marca 2003 r. o planowaniu i zagospodarowaniu przestrzennym (Dz.U. z 2003 r. Nr 80 poz. 717; z 2004 r. Nr 6 poz. 41 i Nr 141, poz. 1492; z 2005 r. Nr 113, poz. 954, Nr 130, poz. 1087; z 2006r. Nr 45, poz. 319, Nr 225, poz.1635), na wniosek Burmistrza Opoczna, **Rada Miejska w Opocznie** u c h w a ł a co następuje:

- § 1. W uchwale Rady Miejskiej w Opocznie Nr XI/142/03 z dnia 29 października 2003 r. w sprawie przystąpienia do sporządzenia miejscowego planu zagospodarowania przestrzennego dla obszaru sołectw: Karwice, Janów Karwicki, Różanna, Bukowiec Op., Sielec, Kraszków, Mroczków Gośc., Stuzno, zmienionej uchwałą Nr XV/174/04 z dnia 31 marca 2004 r., § 1 otrzymuje nowe brzmienie:
- „1. Przystąpić do sporządzenia miejscowego planu zagospodarowania przestrzennego dla obszaru sołectw: Karwice, Janów Karwicki, Różanna, Bukowiec Op., Sielec, Kraszków, Mroczków Gośc., Stuzno.
  2. Granice obszaru objętego projektem planu ilustrują załączniki graficzne nr 1 i nr 2 do niniejszej uchwały.
  3. Tracą moc załączniki graficzne do uchwały Rady Miejskiej w Opocznie Nr XI/142/03 z dnia 29 października 2003 r.”
- § 2. Uchwała podlega ogłoszeniu w miejscowej prasie oraz przez obwieszczenie na słupach, tablicach ogłoszeniowych i na tablicy ogłoszeń Urzędu Miejskiego w Opocznie.
- § 3. Wykonanie uchwały powierza się Burmistrzowi Opoczna.
- § 4. Uchwała wchodzi w życie z dniem podjęcia.



**Przewodniczący**  
**Rady Miejskiej w Opocznie**  
*Janusz Macierzyński*  
**Janusz Macierzyński**


ZALĄCZNIK NR 1  
DO UCHWAŁY NR. IV/3767  
RADY MIEJSKIEJ W OPOCZNIE  
Z DNIA 19.11.2008 r.

LEGENDA

SKALA 1:25000

== GRANICE OBSZARU OBJĘTEGO  
PLANEM - PO ZMIANIE

*Handwritten signature*

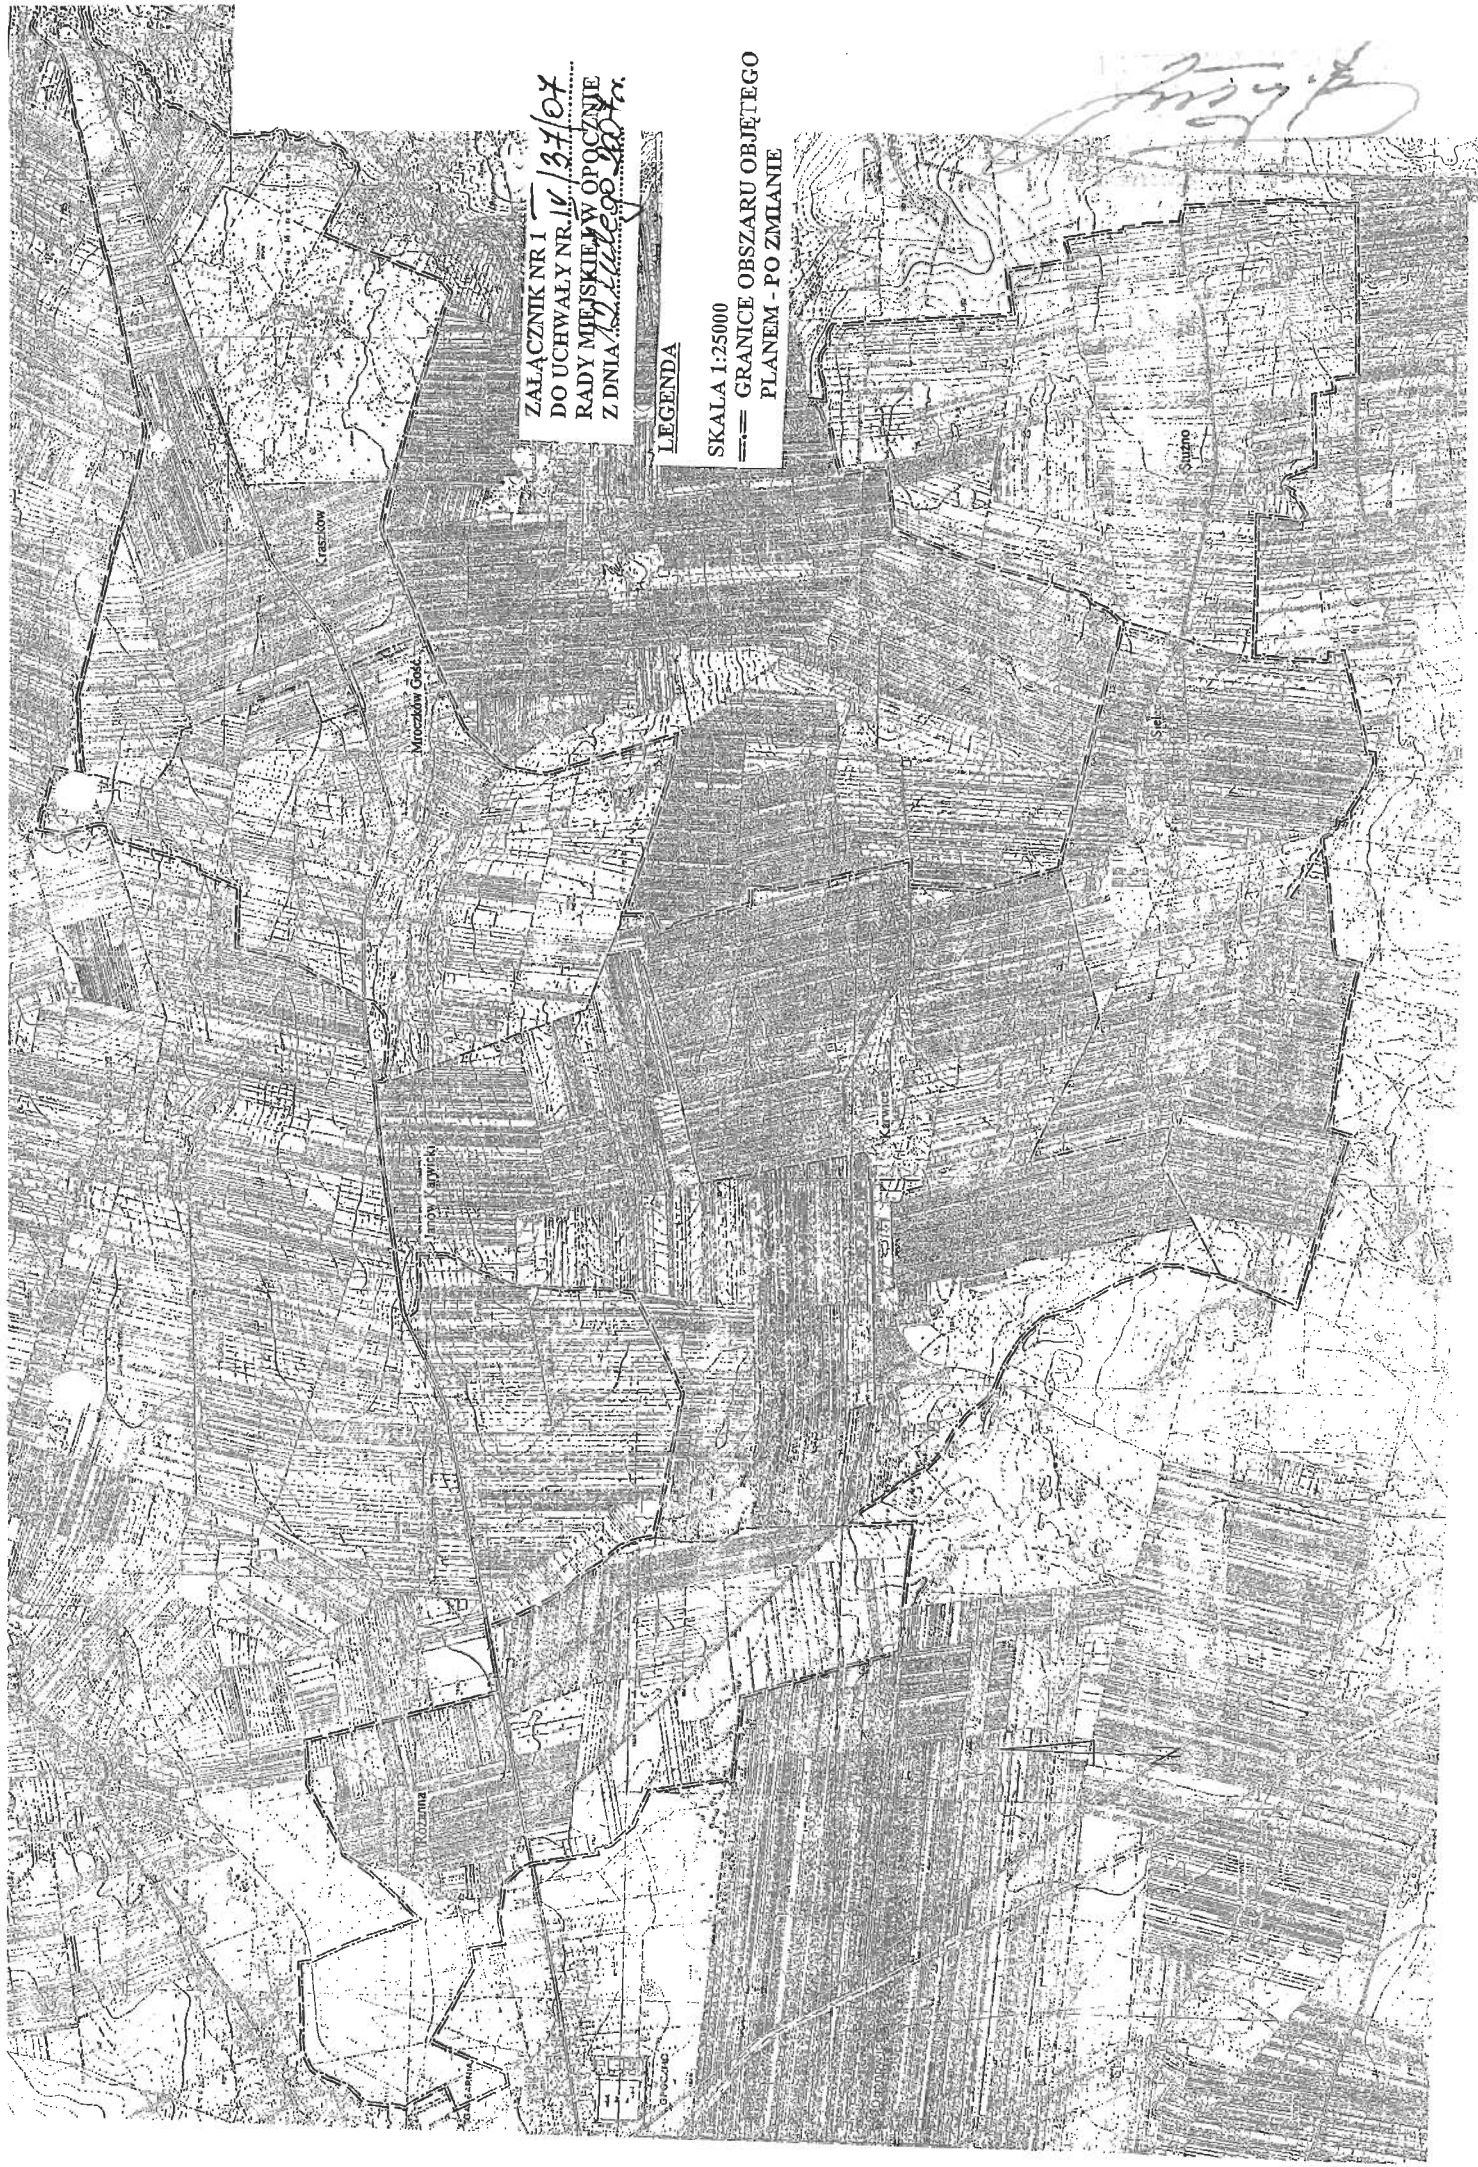





ZAŁĄCZNIK NR 1  
DO UCHWAŁY NR 14/34/04  
RADY MIEJSKIEJ W OPOCZNIE  
Z DNIA 19 lutego 2004r.

**LEGENDA**

SKALA 1:25000

**==** GRANICE OBSZARU OBJĘTEGO  
PLANEM - PO ZMIANIE

PRZEWOZOWICZ  
Wojciech  
19.02.2004



ZAŁĄCZNIK NR 2  
DO UCHWAŁY NR. 14 (37/04)  
RADY MIEJSKIEJ W OPOCZNYM  
Z DNIA 12. lutego 2007r.

LEGENDA

SKALA 1:25000

== GRANICE OBSZARU OBJĘTEGO  
PLANEM - PO ZMIANIE

