

**Uchwała Nr XLV/459/14
Rady Miejskiej w Opocznie
z dnia 28 października 2014 r.**

zmieniająca uchwałę o przystąpieniu do sporządzenia zmiany miejscowego planu zagospodarowania przestrzennego dla fragmentu miasta Opoczna położonego w rejonie ulicy Powstańców Wielkopolskich.

Na podstawie art. 18 ust. 2 pkt 5 ustawy z dnia 8 marca 1990 roku o samorządzie gminnym (tekst jednolity: Dz. U. z 2013 r. poz. 594, zmiana Dz. U. z 2013 r. poz. 645 i poz. 1318, z 2014 r. poz. 379 i poz. 1072) oraz art. 14 ust. 1 i 4, w związku z art. 27 ustawy z dnia 27 marca 2003 r. o planowaniu i zagospodarowaniu przestrzennym (tekst jednolity: Dz. U. z 2012 r. poz. 647, zmiana Dz. U. z 2013 r. poz. 405, poz. 1238 i poz. 1446, z 2014 r. poz. 379 i poz. 768), na wniosek burmistrza, Rada Miejska w Opocznie uchwała co następuje:

§ 1. W uchwale Nr XL/392/2014 Rady Miejskiej w Opocznie z dnia 21 marca 2014 r. w sprawie przystąpienia do sporządzenia zmiany miejscowego planu zagospodarowania przestrzennego dla fragmentu miasta Opoczna położonego w rejonie ulicy Powstańców Wielkopolskich wprowadza się następujące zmiany:

- 1) zmianie ulega załącznik graficzny, granice terenu objętego przystąpieniem do sporządzenia zmiany planu ilustruje załącznik graficzny do niniejszej uchwały, traci moc załącznik graficzny do uchwały Nr XL/392/2014 Rady Miejskiej w Opocznie z dnia 21 marca 2014 r.,
- 2) uchyla się §3.

§ 2. Uchwała podlega ogłoszeniu w miejscowej prasie oraz przez obwieszczenie na słupach, tablicach ogłoszeniowych, na tablicy ogłoszeń Urzędu Miejskiego w Opocznie oraz na stronie internetowej bip gminy Opoczno.

§ 3. Wykonanie uchwały powierza się Burmistrzowi Opoczna.


§ 4. Uchwała wchodzi w życie z dniem podjęcia.



**Przewodniczący
Rady Miejskiej w Opocznie**

Zdzisław Wojciechowski

Załącznik do uchwały nr XLV/459/14
Rady Miejskiej w Opcznie
z dnia 28 października 2014 r.

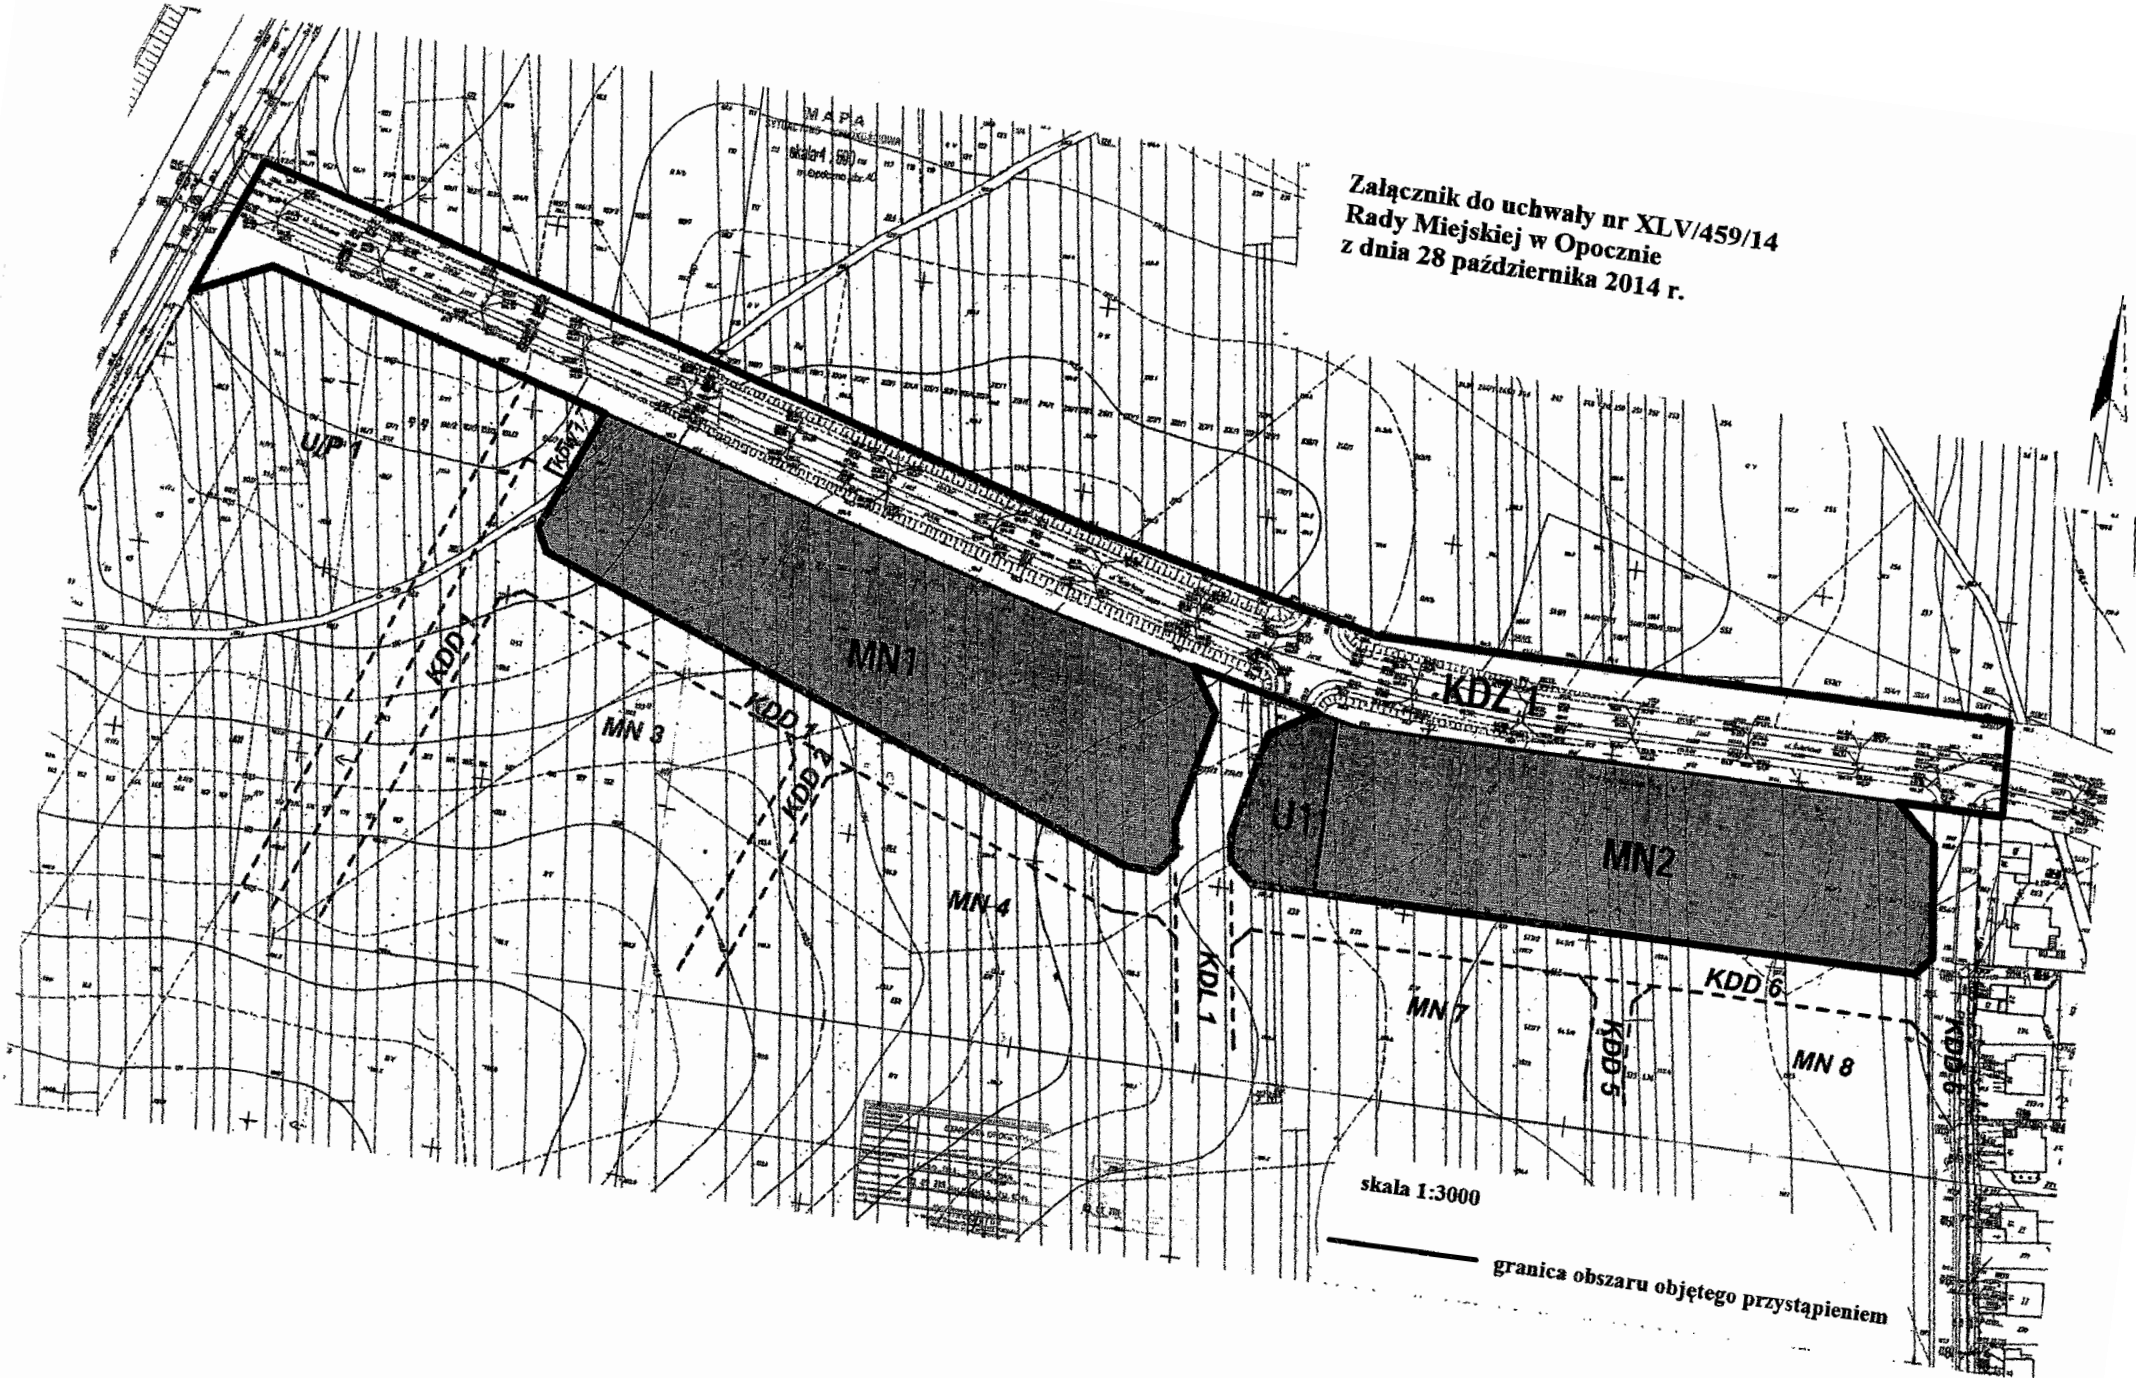

skala 1:3000

granica obszaru objętego przystąpieniem

PRACOWNICY
Raj. Miejski w Opcznie
Złoty Wiek