

**ZARZĄDZENIE**  
**Burmistrza Opoczna Nr 135/2020**  
**z dnia 23.03.2020 r.**

**w sprawie: obciążenia nieruchomości stanowiącej własność Gminy Opoczno służebnością  
przesyłu na rzecz PGE Dystrybucja S.A. Oddział Łódź.**

Na podstawie art. 30 ust. 2 pkt 3 ustawy z dnia 8 marca 1990 r. o samorządzie gminnym (tj. Dz. U. z 2020 r., poz. 713), art. 13 ust. 1 ustawy z dnia 21 sierpnia 1997 r. o gospodarce nieruchomościami (tj. Dz. U. z 2020 r., poz. 65 z późn. zm.) oraz § 1 ust.2 pkt 5, § 2 pkt 4, § 16 ust.1, § 17 ust.2 i 3 Uchwały Rady Miejskiej w Opocznie Nr V/37/11 z dnia 30 marca 2011 roku w sprawie zasad nabycia, zbycia i obciążenia nieruchomości oraz ich wydzierżawiania lub najmu na okres dłuższy niż trzy lata (Dz. Urz. Woj. Łódź z 2011 r., Nr 136 poz. 1252 zm. z 2019 r., poz. 4151) w związku z art. 305<sup>1</sup>, art. 305<sup>3</sup>, art. 305<sup>4</sup> ustawy z dnia 23 kwietnia 1964 Kodeks cywilny (tj. Dz. U z 2019 r., poz. 1145 z późn. zm.)

**Zarządzam:**

§ 1. Ustanowić na rzecz PGE Dystrybucja S.A. Oddział Łódź służebność przesyłu na nieruchomości stanowiącej własność Gminy Opoczno oznaczonej w ewidencji gruntów jako działka:

- Nr 1940/2 w obr. Libiszów, objętej KW PT 10/00061372/8.

§ 2. Obciążenie nieruchomości wymienionej w § 1 służebnością przesyłu nastąpi za jednorazową opłatą w wysokości **160,00 zł (słownie: sto sześćdziesiąt złotych)**. Do kwoty tej doliczony zostanie podatek VAT w wysokości **23%**.

§ 3. Prawo służebności przesyłu polegać będzie w szczególności na prawie posadowienia przyłącza kablowego 0,4 KW o długości 15,5m i szerokości pasa 1 m. Służebność przesyłu związana będzie z prawem dostępu do infrastruktury i wykonywania czynności związanych z jej eksploatacją, modernizacją, kontrolą, przeglądami, konserwacją, usuwaniem awarii, oraz doprowadzeniem terenu do stanu pierwotnego po przeprowadzonym remoncie. Przebieg przyłącza elektrycznego określa załącznik mapowy Nr 1 do niniejszego zarządzenia.

§ 4. Koszty związane z ustanowieniem służebności przesyłu w formie aktu notarialnego oraz dokumentacji poniesie PGE Dystrybucja S.A. Oddział Łódź.


§ 5. Wykonanie Zarządzenia powierza się Dyrektorowi Wydziału Gospodarki Nieruchomościami.

§ 5. Zarządzenie wchodzi w życie z dniem podjęcia.

**Burmistrz Opoczna**  
  
**Dariusz Kosno**


...idnynek mieszkalny zasilany będzie ze st.tr. 15/0,4kV Nr 66-0644 Libiszów  
wa ochrona przeciwporażeniowa „szybkie wyłączenie zasilania”

V Al 4x35 mm<sup>2</sup>  
AKXS 4x35mm<sup>2</sup> L= 29,0 m (44,0 m) hz= 0,9 m  
ohna SRS75 L=15,0 m hz=1,2 m  
ohna SRS75 L=14,0 m hz-wg profilu na kolizji z kablem  
owem i kanalizacją  
omiarowy ZP1A Pp=14 kW

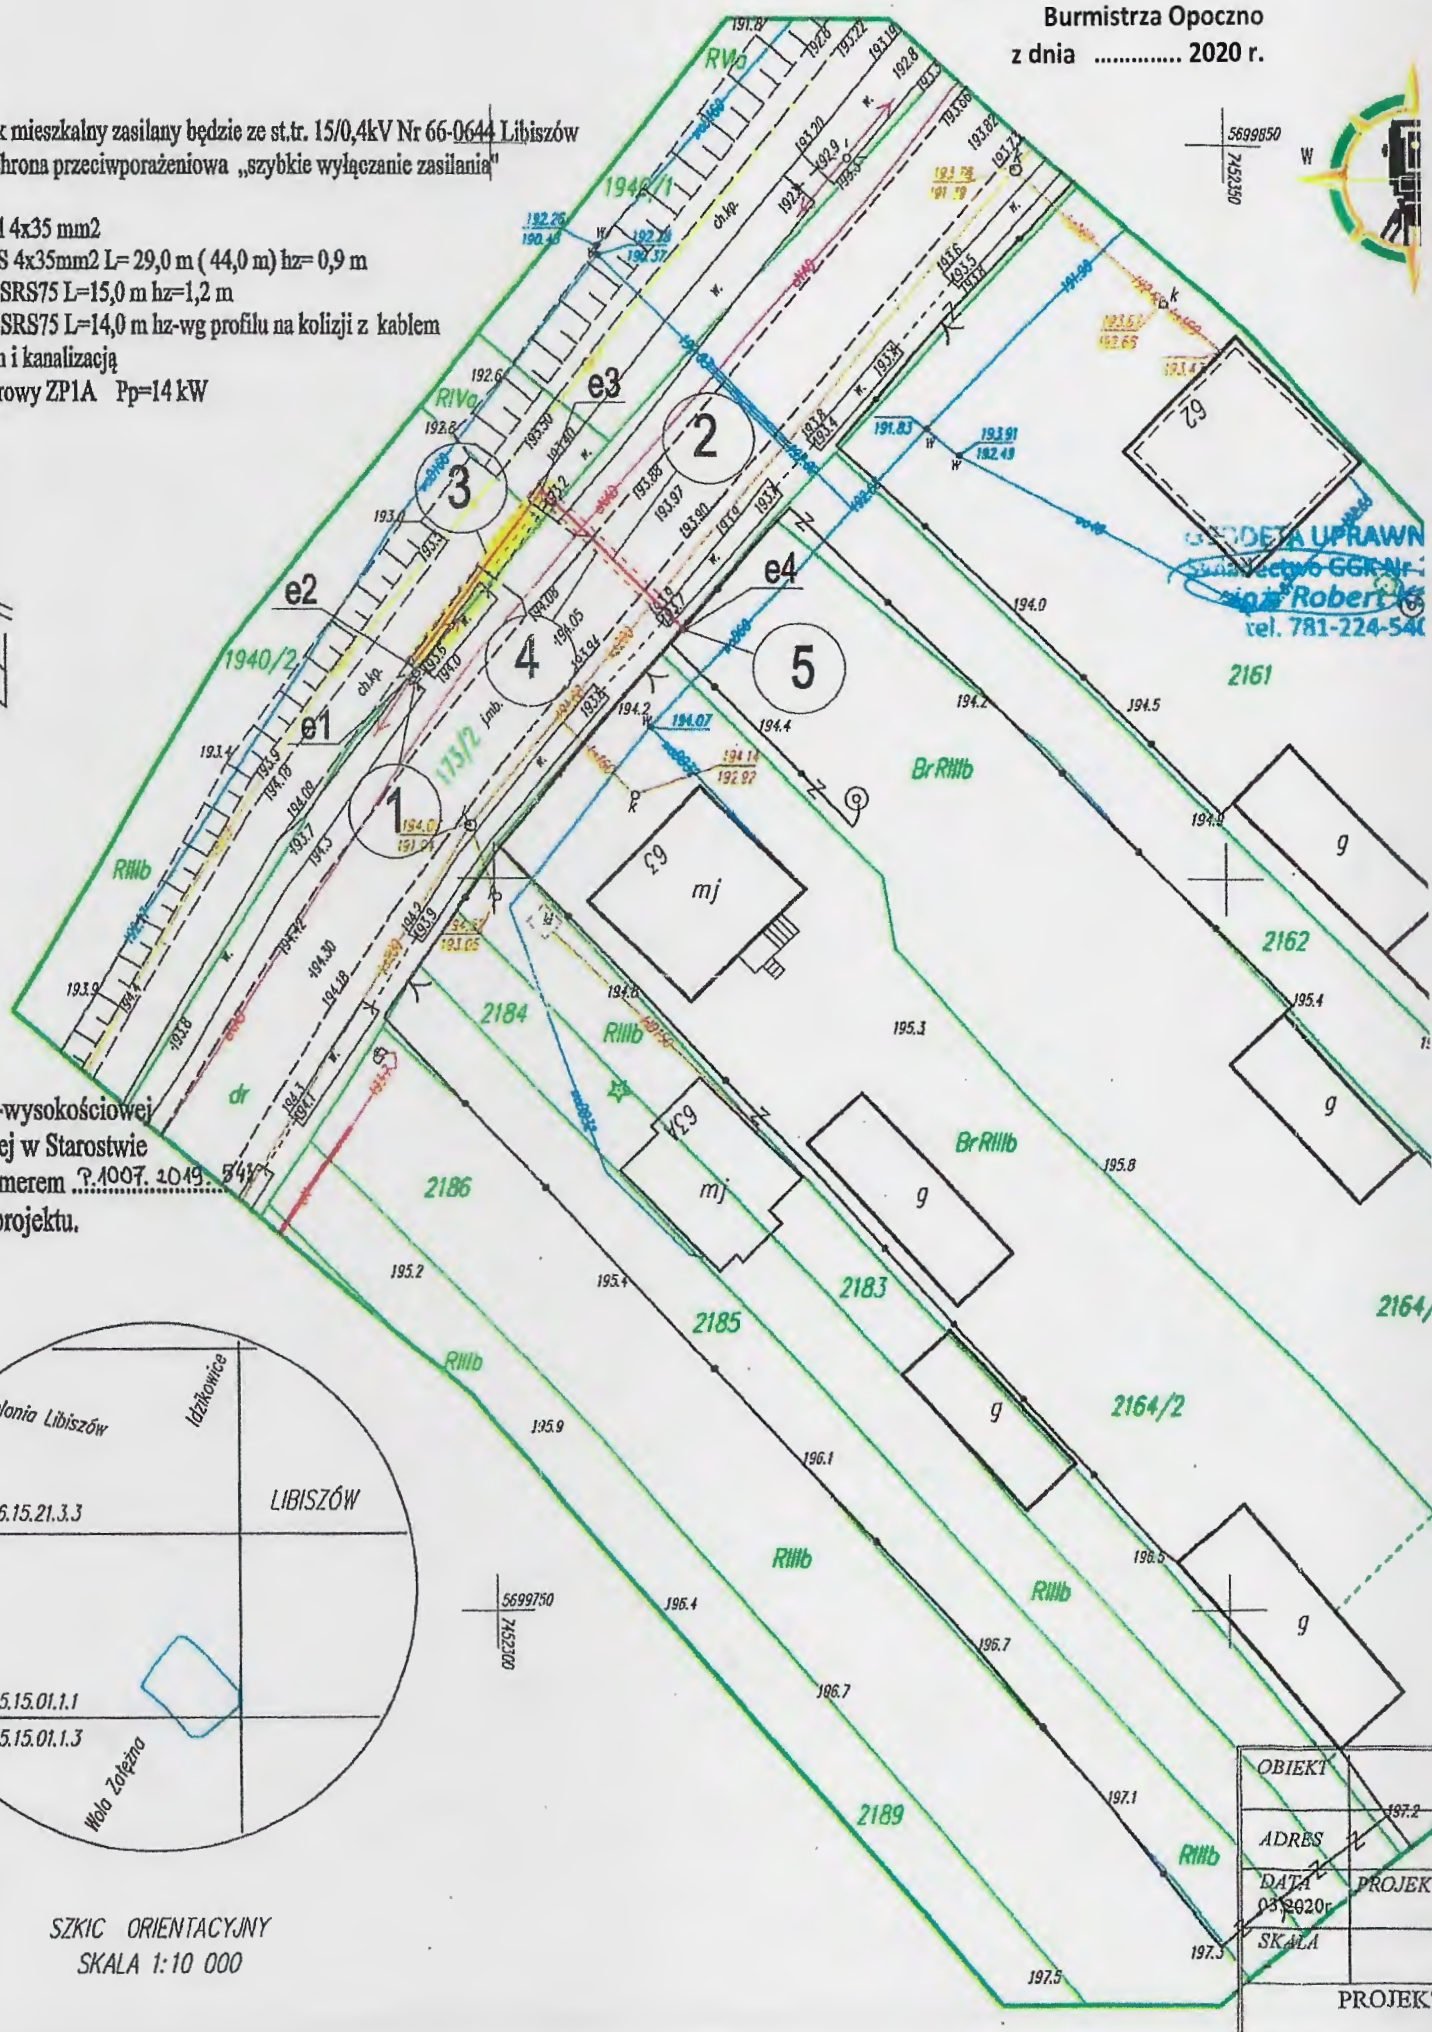

BIURO UPRAWNIEN  
... GGR Nr  
... Robert  
tel. 781-224-540

...ino-wysokościowej  
...wanej w Starostwie  
...l numerem ...  
...ia projektu.

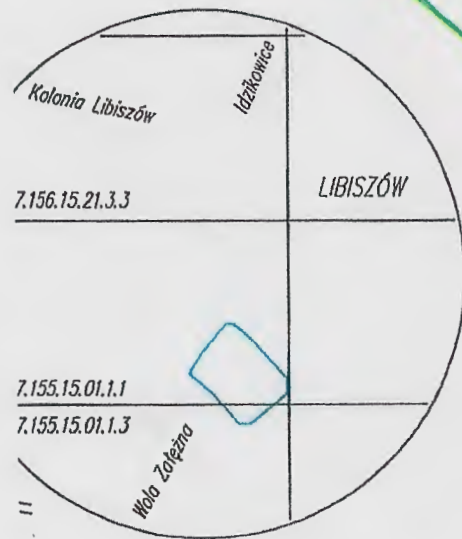

SKZIC ORIENTACYJNY  
SKALA 1:10 000

OBIEKT	197.2
ADRES	
DATA	03.2020r
SKALA	
PROJEKT	