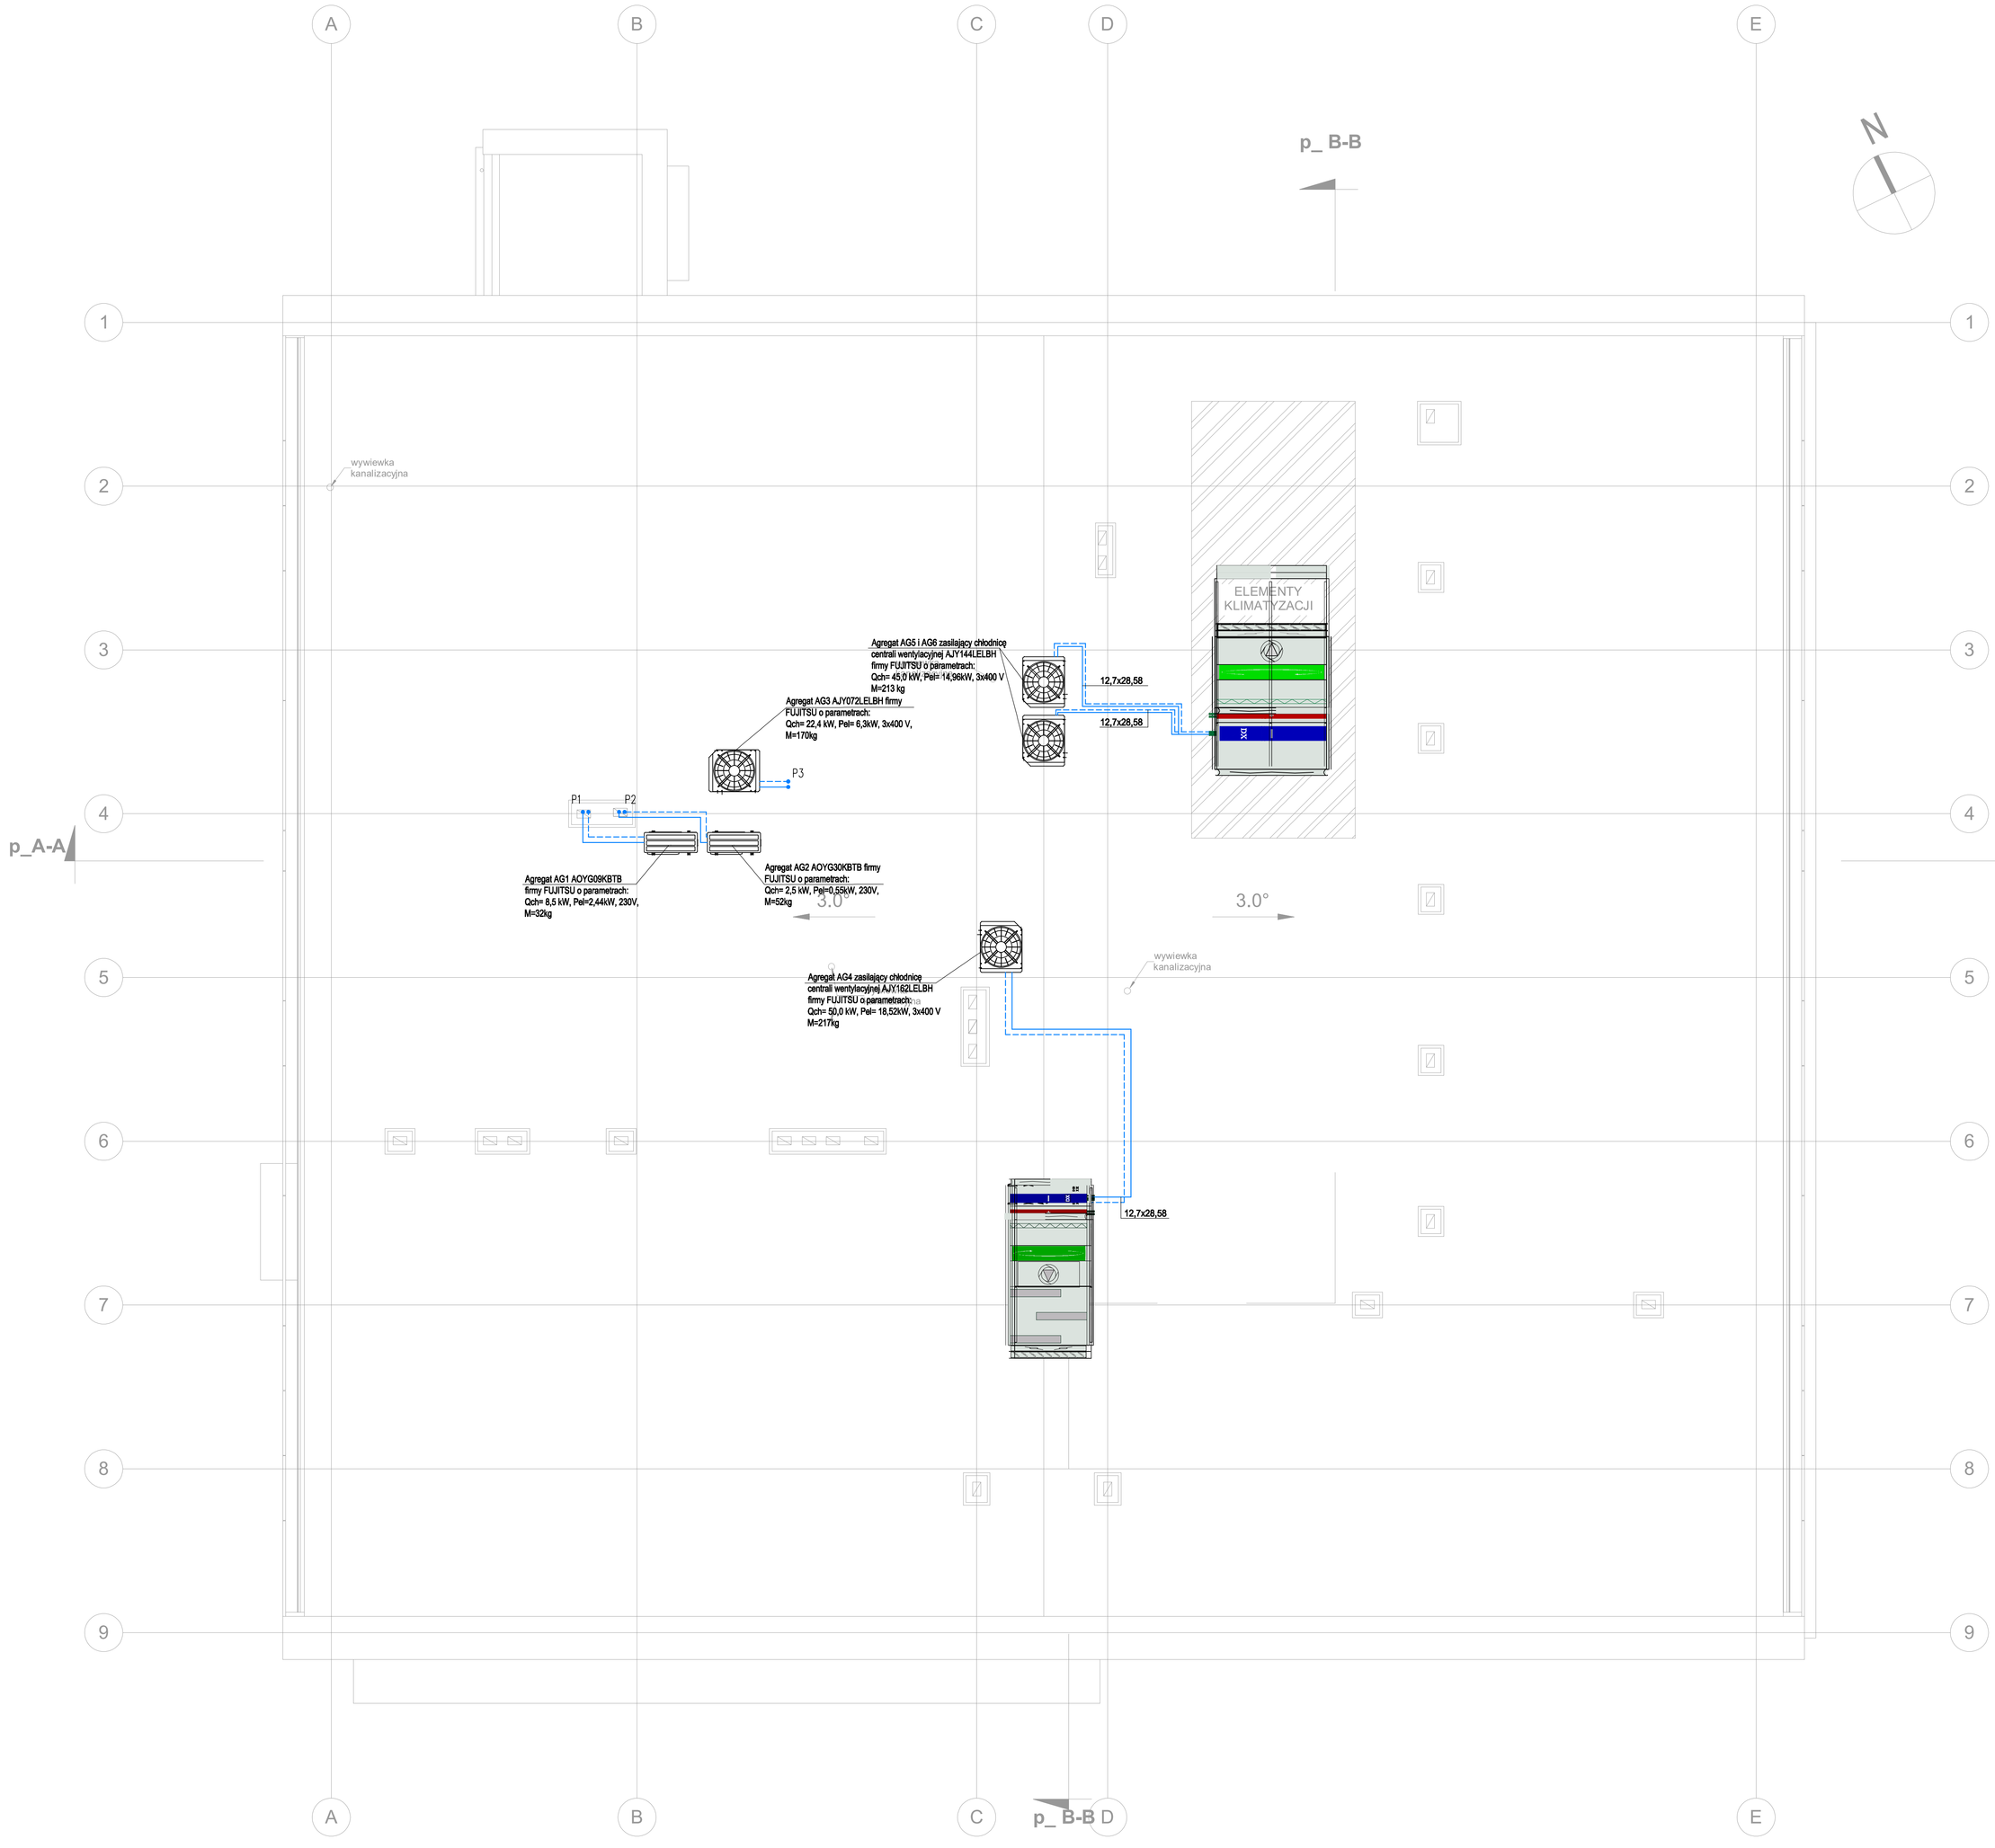

UWAGI:

1. Rysunek należy rozpatrywać łącznie z pozostałymi rysunkami instalacji sanitarnych.
2. Lokalizację jednostek wewnętrznych dopasować do siatki stropu podwieszanego.
3. Umożliwić dostęp do elementów wymagających obsługi.
4. Należy zapewnić powierzchnię serwisową w suficie podwieszanym zgodnie z wytycznymi DTR producenta urządzenia.
5. Przejścia przewodów przez przegrody nie będące oddzieleniem pożarowym należy uszczelnić.
6. W przypadku kolizji z innymi instalacjami kolizje rozwiązywać bezpośrednio na budowie.
7. Jednostki klimatyzacyjne wewnętrzne, które nie są fabrycznie wyposażone w pompki skroplin, należy wyposażyć dodatkowo w indywidualne pompki skroplin.
8. Włączenia przewodów skroplinowych do instalacji kanalizacji sanitarnej wykonać poprzez syfony z blokadą antyzapachową.
9. Przejścia rurociągów przez przegrody oddzielenia pożarowego uszczelnić masą ogniochronną o odporności ogniowej tej przegrody.
10. Niniejszy rysunek stanowi integralną część projektu wykonawczego i należy rozpatrywać go łącznie z opisem technicznym.
11. Wszelkie przyjęte w fazie realizacji zamienne rozwiązania techniczne i technologiczne należy bezwzględnie konsultować i zatwierdzić z autorem niniejszego opracowania.
12. Kopiowanie lub rozpowszechnianie całości lub fragmentu niniejszej dokumentacji bez pisemnego zezwolenia autora jest prawnie zabronione. Opracowana dokumentacja projektowa stanowi własność inwestora i nie może być udostępniana osobom trzecim bez jego zgody.

LEGENDA:

Przewód freonowy (ciecz)

Przewód freonowy (gaz)

02 +26 °C
g=wynikowa
Qch: 13842 W

Etykieta opisu pomieszczenia dla lata

Jednostka wewnętrzna kasetonowa

Jednostka wewnętrzna ścienna

Jednostka klimatyzacyjna zewnętrzna

Jednostka klimatyzacyjna zewnętrzna

P1

Pion instalacji chłodniczej

DETAN Sp. z o.o.
25-363 Kielce, ul. Sikorskiego 16
tel./fax: (0-41) 361-36-00, 361-36-08; e-mail:pracownia@detan.pl

NAZWA I ADRES OBIEKTU:
PRZEBUDOWA BUDYNKU MAGAZYNOWEGO PRZY BIEGŁEJ POLSKI 6000 WADA WEGOWALKI, POZOSTAŁYCH W KIELCACH ZMIANA SPOSOBU UŻYTKOWANIA CZĘŚCI NA CZĘŚĆ HANDLOWO-USŁUGOWĄ O PRZEWAŻAJĄCEJ FUNKCJI HANDLOWEJ WRAZ Z ROBOTAMI TOWARZYSZĄCYMI I ZMIANĄ SPOSOBU UŻYTKOWANIA CZĘŚCI BUDYNKU NA CZĘŚĆ HANDLOWO-USŁUGOWĄ O PRZEWAŻAJĄCEJ FUNKCJI HANDLOWEJ WRAZ Z ROBOTAMI TOWARZYSZĄCYMI NA DZIAŁCE NR EWID. 131/1 I 150 OBRĘB 0017 PRZY UL. WIĘCKOWSKIEJ W KIELCACH.

INWESTOR:
POLSKIE PASMO WEGOWALKI POZTEŁCZEŃSKA W KIELCACH
"PASMO KIELCE" S. A.
ul. Radowa 4, 25-317 Kielce

BRANŻA: SANITARNA			Nr zlc. IS-10
STADIUM: PROJEKT WYKONAWCZY			Skala 1:50
PRZEDMIOT RYSUNKU: RZUT DACHU - INSTALACJA KLIMATYZACJI			
Nr uprawnień:	Podpis:	Data:	
Projektował: mgr Ind. Maciej Grzegorzec	SWK/0006/POOD/11		08.2020
Opracowała: mgr Ind. Karolina Fluk			
Sprawdziła: mgr Ind. Paulina Grzegorzec	SWK/0243/PBS/17		