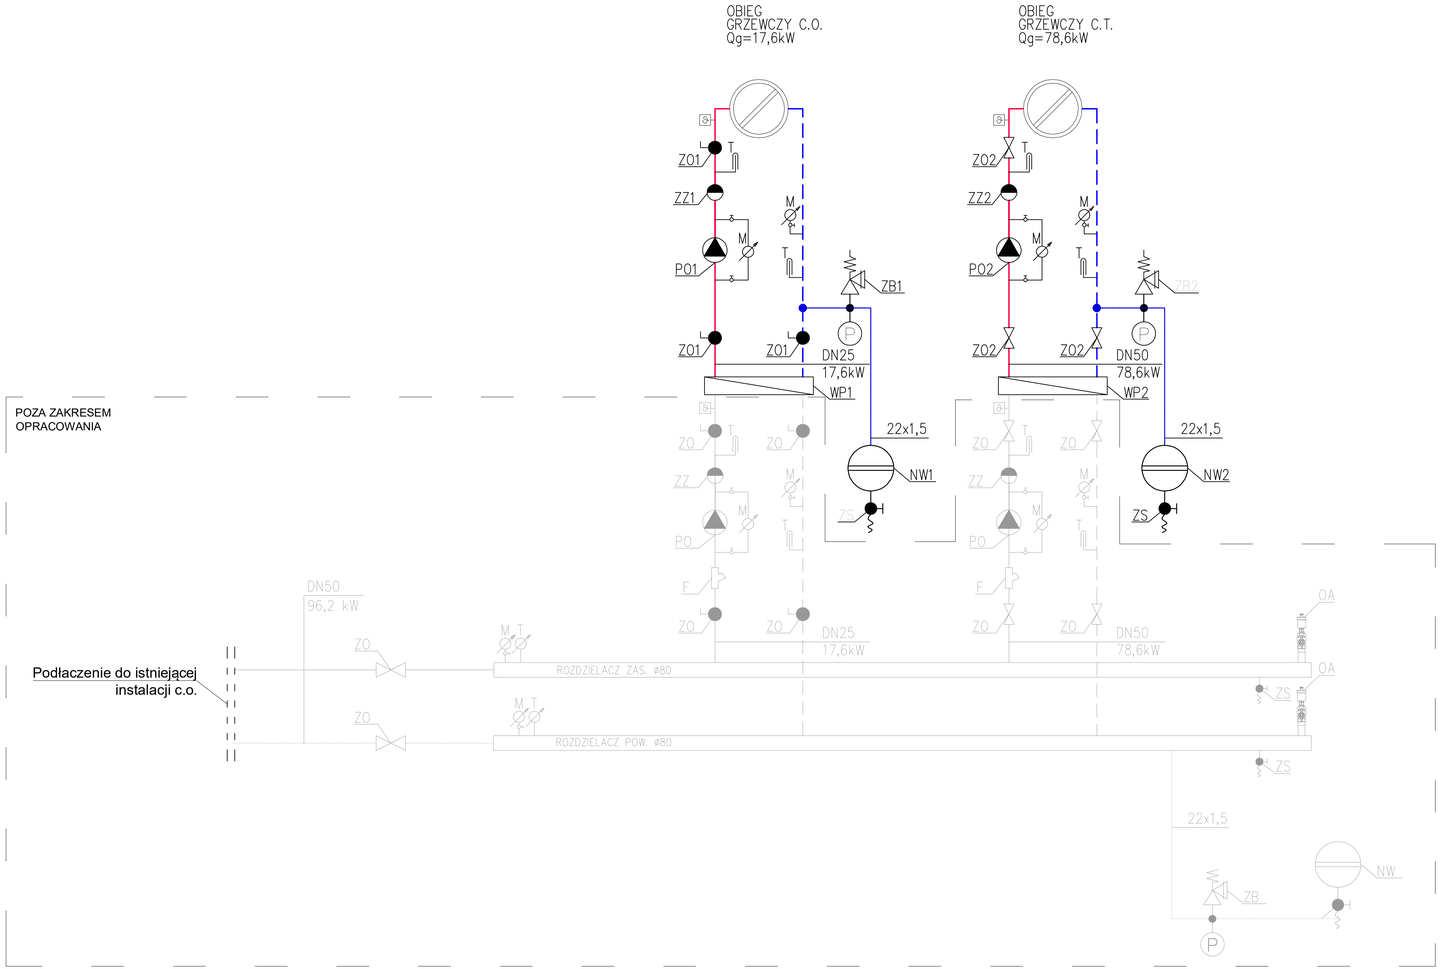

LEGENDA:

Z01 – Zawór odcinający o średnicy DN25
Z02 – Zawór odcinający o średnicy DN50
ZZ1 – Zawór zwrotny klapowy o średnicy DN25
ZZ2 – Zawór zwrotny klapowy o średnicy DN50
ZB1 – Zawór bezpieczeństwa o średnicy 1/2", ciśnienienie otwarcia 3,0 bar
ZB2 – Zawór bezpieczeństwa o średnicy 3/4", ciśnienienie otwarcia 3,0 bar
NW1 – Naczynie wzbiorcze N18 firmy Reflex
NW2 – Naczynie wzbiorcze S18 firmy Reflex
M – Manometr
T – Termometr
PO1 – Pompa obiegowa o parametrach Q=0,76m^3/h, H=12,4kPa
PO2 – Pompa obiegowa o parametrach Q=3,38m^3/h, H=21,3 kPa
WP1 – Wymiennik płytowy typ CBH16–9H firmy Alfa Laval
WP2 – Wymiennik płytowy typ CB30–18M firmy Alfa Laval

DETAN Sp. z o.o.
25-565 Kielce, ul. Sikorskiego 16
tel./fax: (041) 361-38-60, 361-38-66; e-mail: projektanci@detan.pl

NAZWA I ADRES OBIEKTU:
PRZEBUDOWA SIECI WOD-KAN W MIEJSCACH PRZY SIEDZIBIE PKS BUSSO WADA REGIONALNEJ PRZEBUDOWA W WSZŁACH ZWIĄZANYCH SIECI NA DZIAŁKACH NR 1/3-6, 1/9 I 1/10 OBRĘB 0017 PRZY UL. RADOMSKIej W WSZŁACH.

INWESTOR:
POLSKIE NADBO REGIONALNE ROZTOCZAŃNA W KIELCACH
"PASKO SELLEZ" S.A.
ul. Radomsk 4, 25-317 Kielce

BRANŻA: SANITARNA
Nr rys. IS-06
STADIUM: PROJEKT WYKONAWCZY
Skala 1:50
PRZEDMIOT RYSUNKU: SCHEMAT POMIESZCZENIA TECHNICZNEGO

Nr uprawnień	Podpis	Data
Projektował: mgr inż. Maciej Oraguziec	SWK/0066/POOS/11	09.2020
Opracowała: mgr inż. Karolina Fluk		
Sprawdziła: mgr inż. Paulina Oraguziec	SWK/0243/PBS/17	