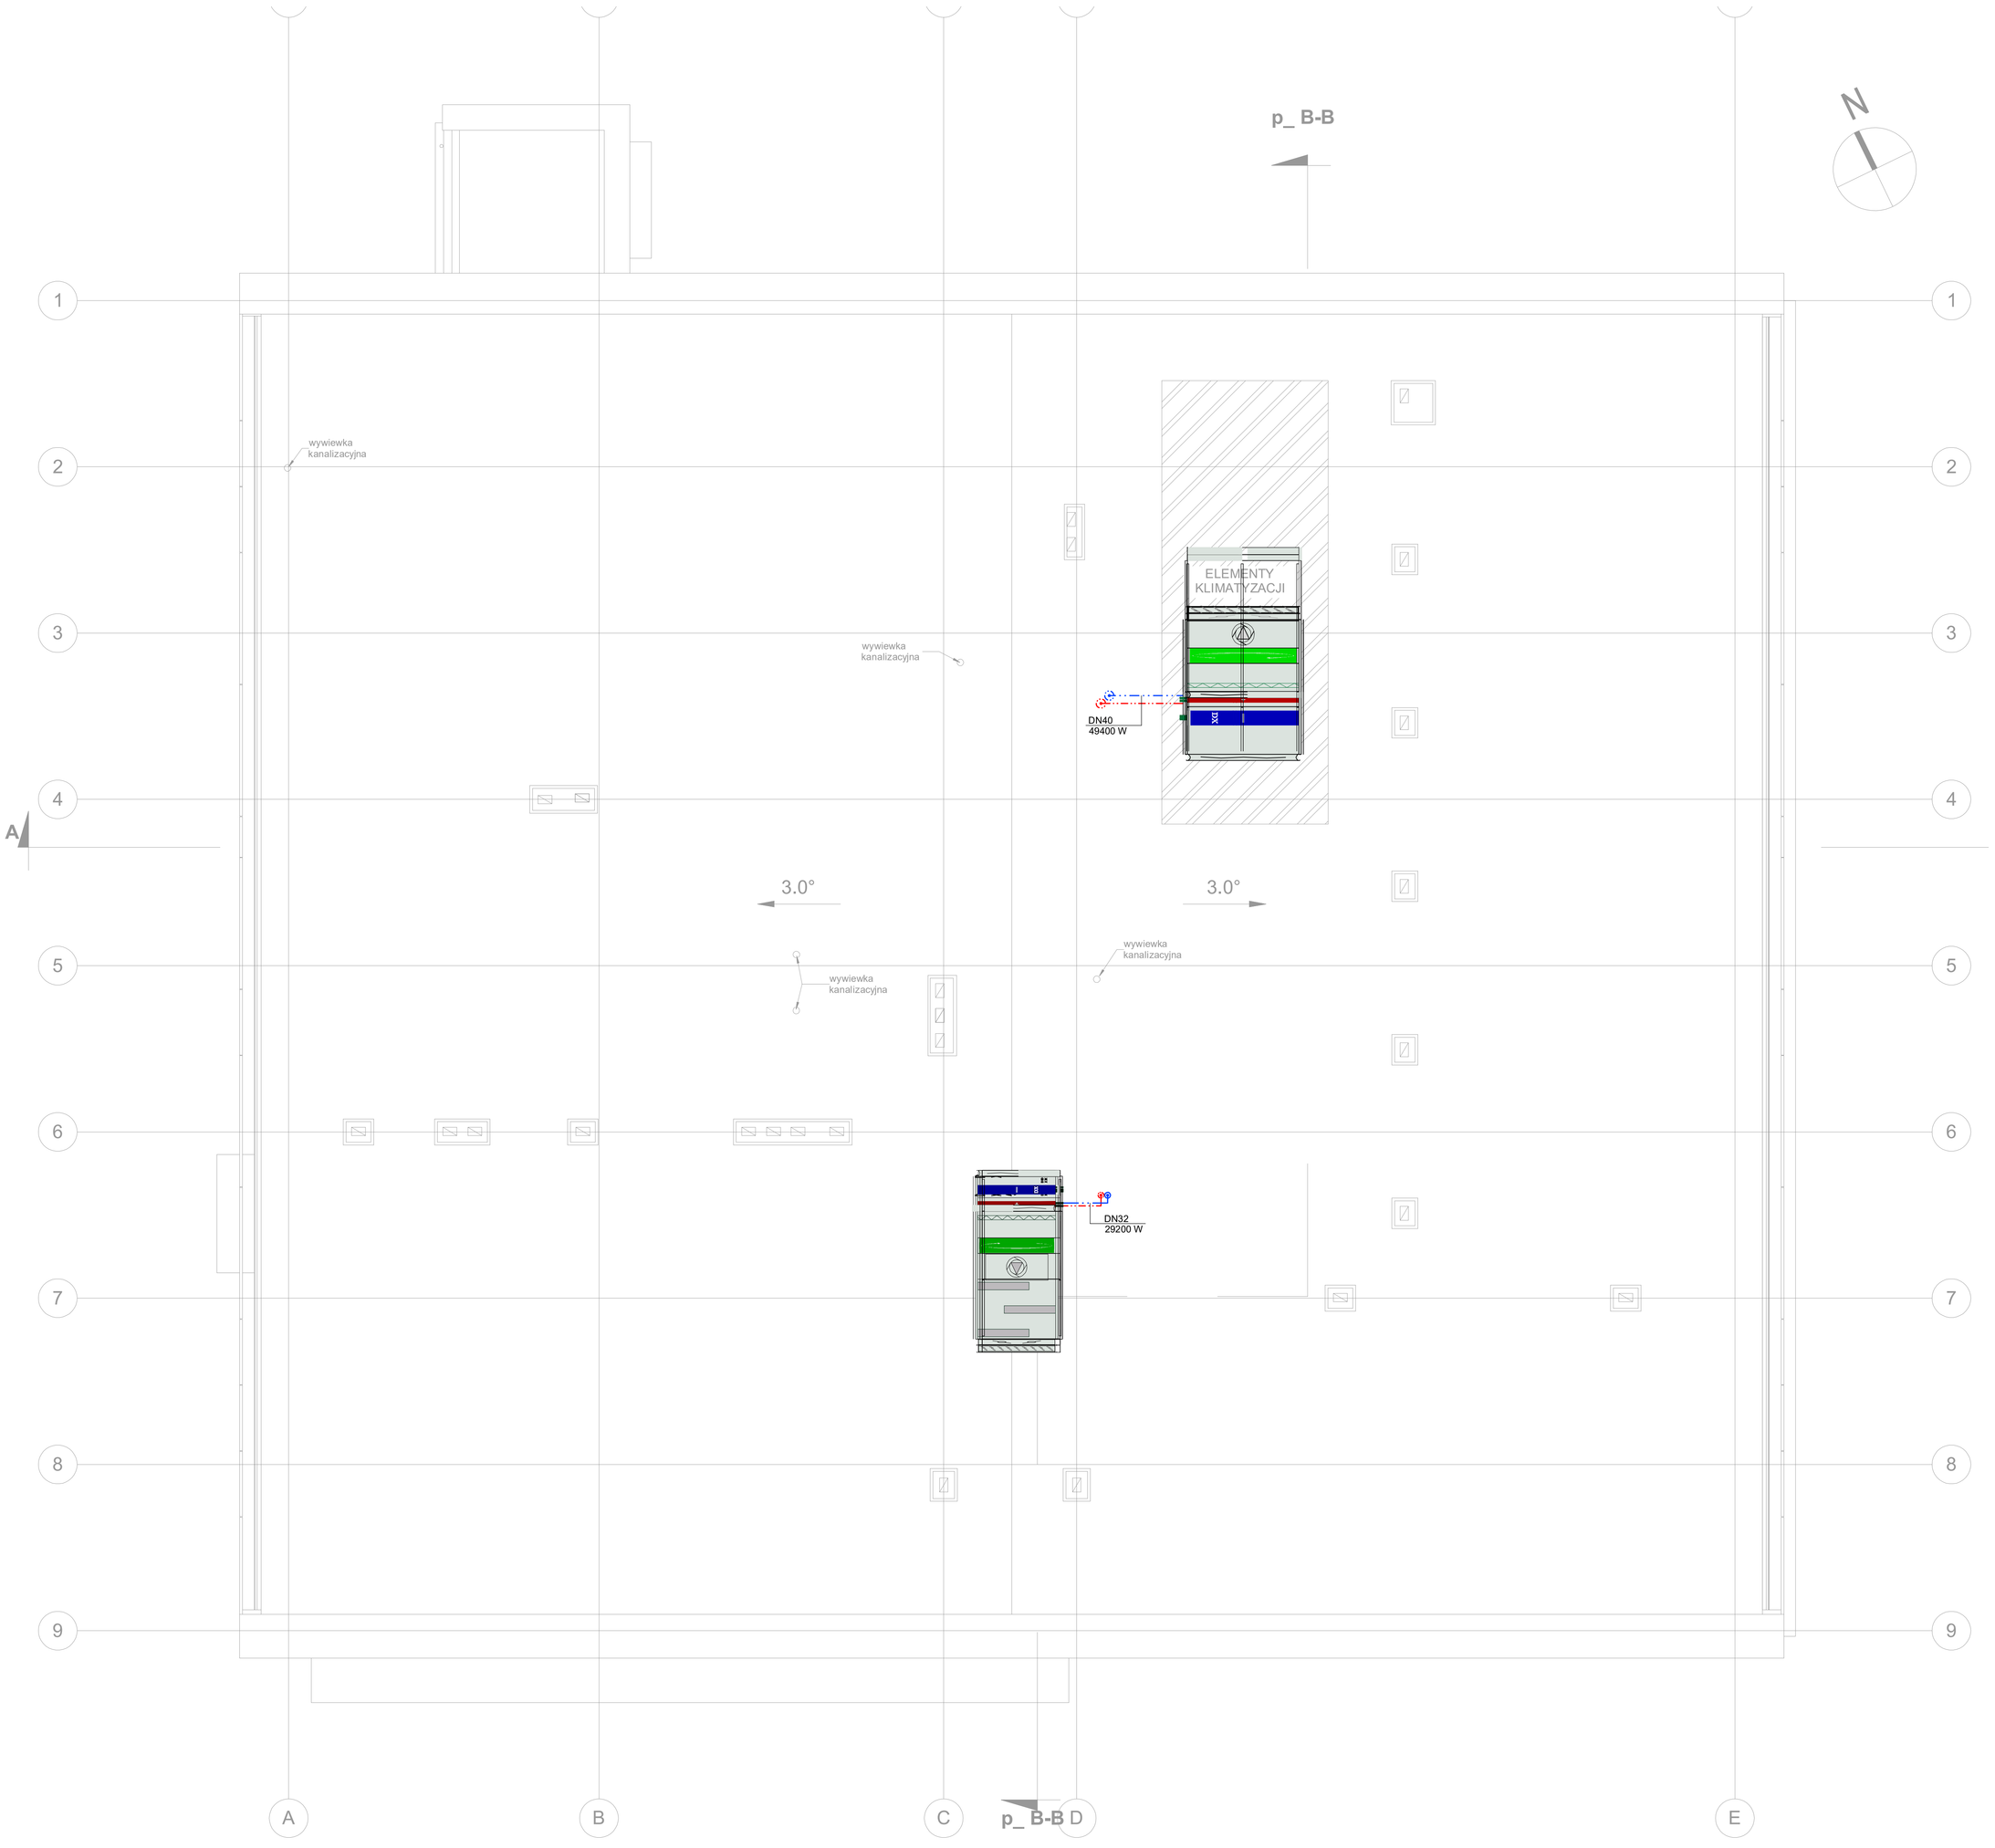

UWAGI:

1. Rysunek należy rozpatrywać łącznie z pozostałymi rysunkami instalacji sanitarnych.
2. Przejścia przewodów przez przegrody budowlane, należy zabezpieczyć tulejami ochronnymi o dwie dymensje większe niż przewód.
3. W przypadku kolizji z innymi instalacjami kolizje rozwiązywać bezpośrednio na budowie.
4. W najwyższych punktach instalacji centralnego ogrzewania wykonać odpowietrzenia, w najniższych zamontować zawory umożliwiające spust czynnika grzewczego.
5. Poziomy i piony instalacji centralnego ogrzewania prowadzone przez pomieszczenia ogrzewane należy zaizolować izolacją:
- gr. 20mm - dla przewodów o średnicy wew. do 22mm,
- gr. 30 mm - dla przewodów o średnicy wew. od 22 do 35mm.
6. Jeśli nie zaznaczono inaczej, przewody pionowe zasilające grzejniki konwekcyjne prowadzić w bruzdach ściennych.
7. Przewody grzewcze montować na zawiesiach systemowych i obejmach z wibroizolacją.
8. Niniejszy rysunek stanowi integralną część projektu wykonawczego i należy rozpatrywać go łącznie z opisem technicznym.
9. Wszelkie przyjęte w fazie realizacji zamienne rozwiązania techniczne i technologiczne należy bezwzględnie konsultować i zatwierdzić z autorem niniejszego opracowania.
10. Nie należy domierzać wymiarów na rysunku.
11. Wszystkie wymiary należy sprawdzić na budowie.
12. Kopiowanie lub rozpowszechnianie całości lub fragmentu niniejszej dokumentacji bez pisemnego zezwolenia autora jest prawnie zabronione. Opracowana dokumentacja projektowa stanowi własność inwestora i nie może być udostępniana osobom trzecim bez jego zgody.

LEGENDA:

- Zasilanie CO - czynnik grzewczy woda 70°C (przewody w posadzce)
- Powrót CO - czynnik grzewczy woda 50°C (przewody w posadzce)
- Zasilanie CO - czynnik grzewczy woda 70°C (pod stropem)
- Powrót CO - czynnik grzewczy woda 50°C (pod stropem)
- Zasilanie CT - czynnik grzewczy glikol 70°C (przewody pod stropem)
- Powrót CT - czynnik grzewczy glikol 50°C (przewody pod stropem)
- 420 W / (letnim: 520 W) — Etykieta opisu pomieszczenia dla zimy
- Grzejnik konwekcyjny płytowy z zasilaniem dolnym
- ZR — Zawór równoważący typ STAD f-my HEIMEIER

DETAN Sp. z o.o.
25-369 Kielce, ul. Sowiańskiego 16
tel./fax: (041) 361-36-60, 361-36-69; e-mail:pracownia@detan.pl

NAZWA I ADRES OBIEKTU: PRZEBUDOWA SUSTRU ZBIORCZEGO PRZY BUDYNKU POLICJI WYDZIAŁ RUCHU DROGOWEGO WRAZ Z ROZBIORKĄ I ROZBUDOWĄ W KIELCACH ZNALEZIONYCH NA DZIAŁKACH NR EWID.: 167/1 i 167/2 OBRĘB 0017 PEDYTA, WACHOWICA W KIELCACH.	BRANŻA: SANITARNA		Nr rys. IS-06
	STADIUM: PROJEKT WYKONAWCZY		Skala 1:50
INWESTOR: POLICJE WIADO RÓDZKIM ROZBUDOWA W KIELCACH "RUCHU KIELCE" S. A. ul. Radkowa 4, 25-317 Kielce	PRZEDMIOT RYSUNKU: RZUT DACHU - INSTALACJA C.O. I C.T.		
	Nr uprawnień:	Podpis:	Data:
Projektował: mgr inż. Maciej Grzegolec	SWK/0066/POOS/11		09.2020
Opracowała: mgr inż. Karolina Fluk			
Sprawdziła: mgr inż. Pauline Grzegolec	SWK/0243/PBS/17		