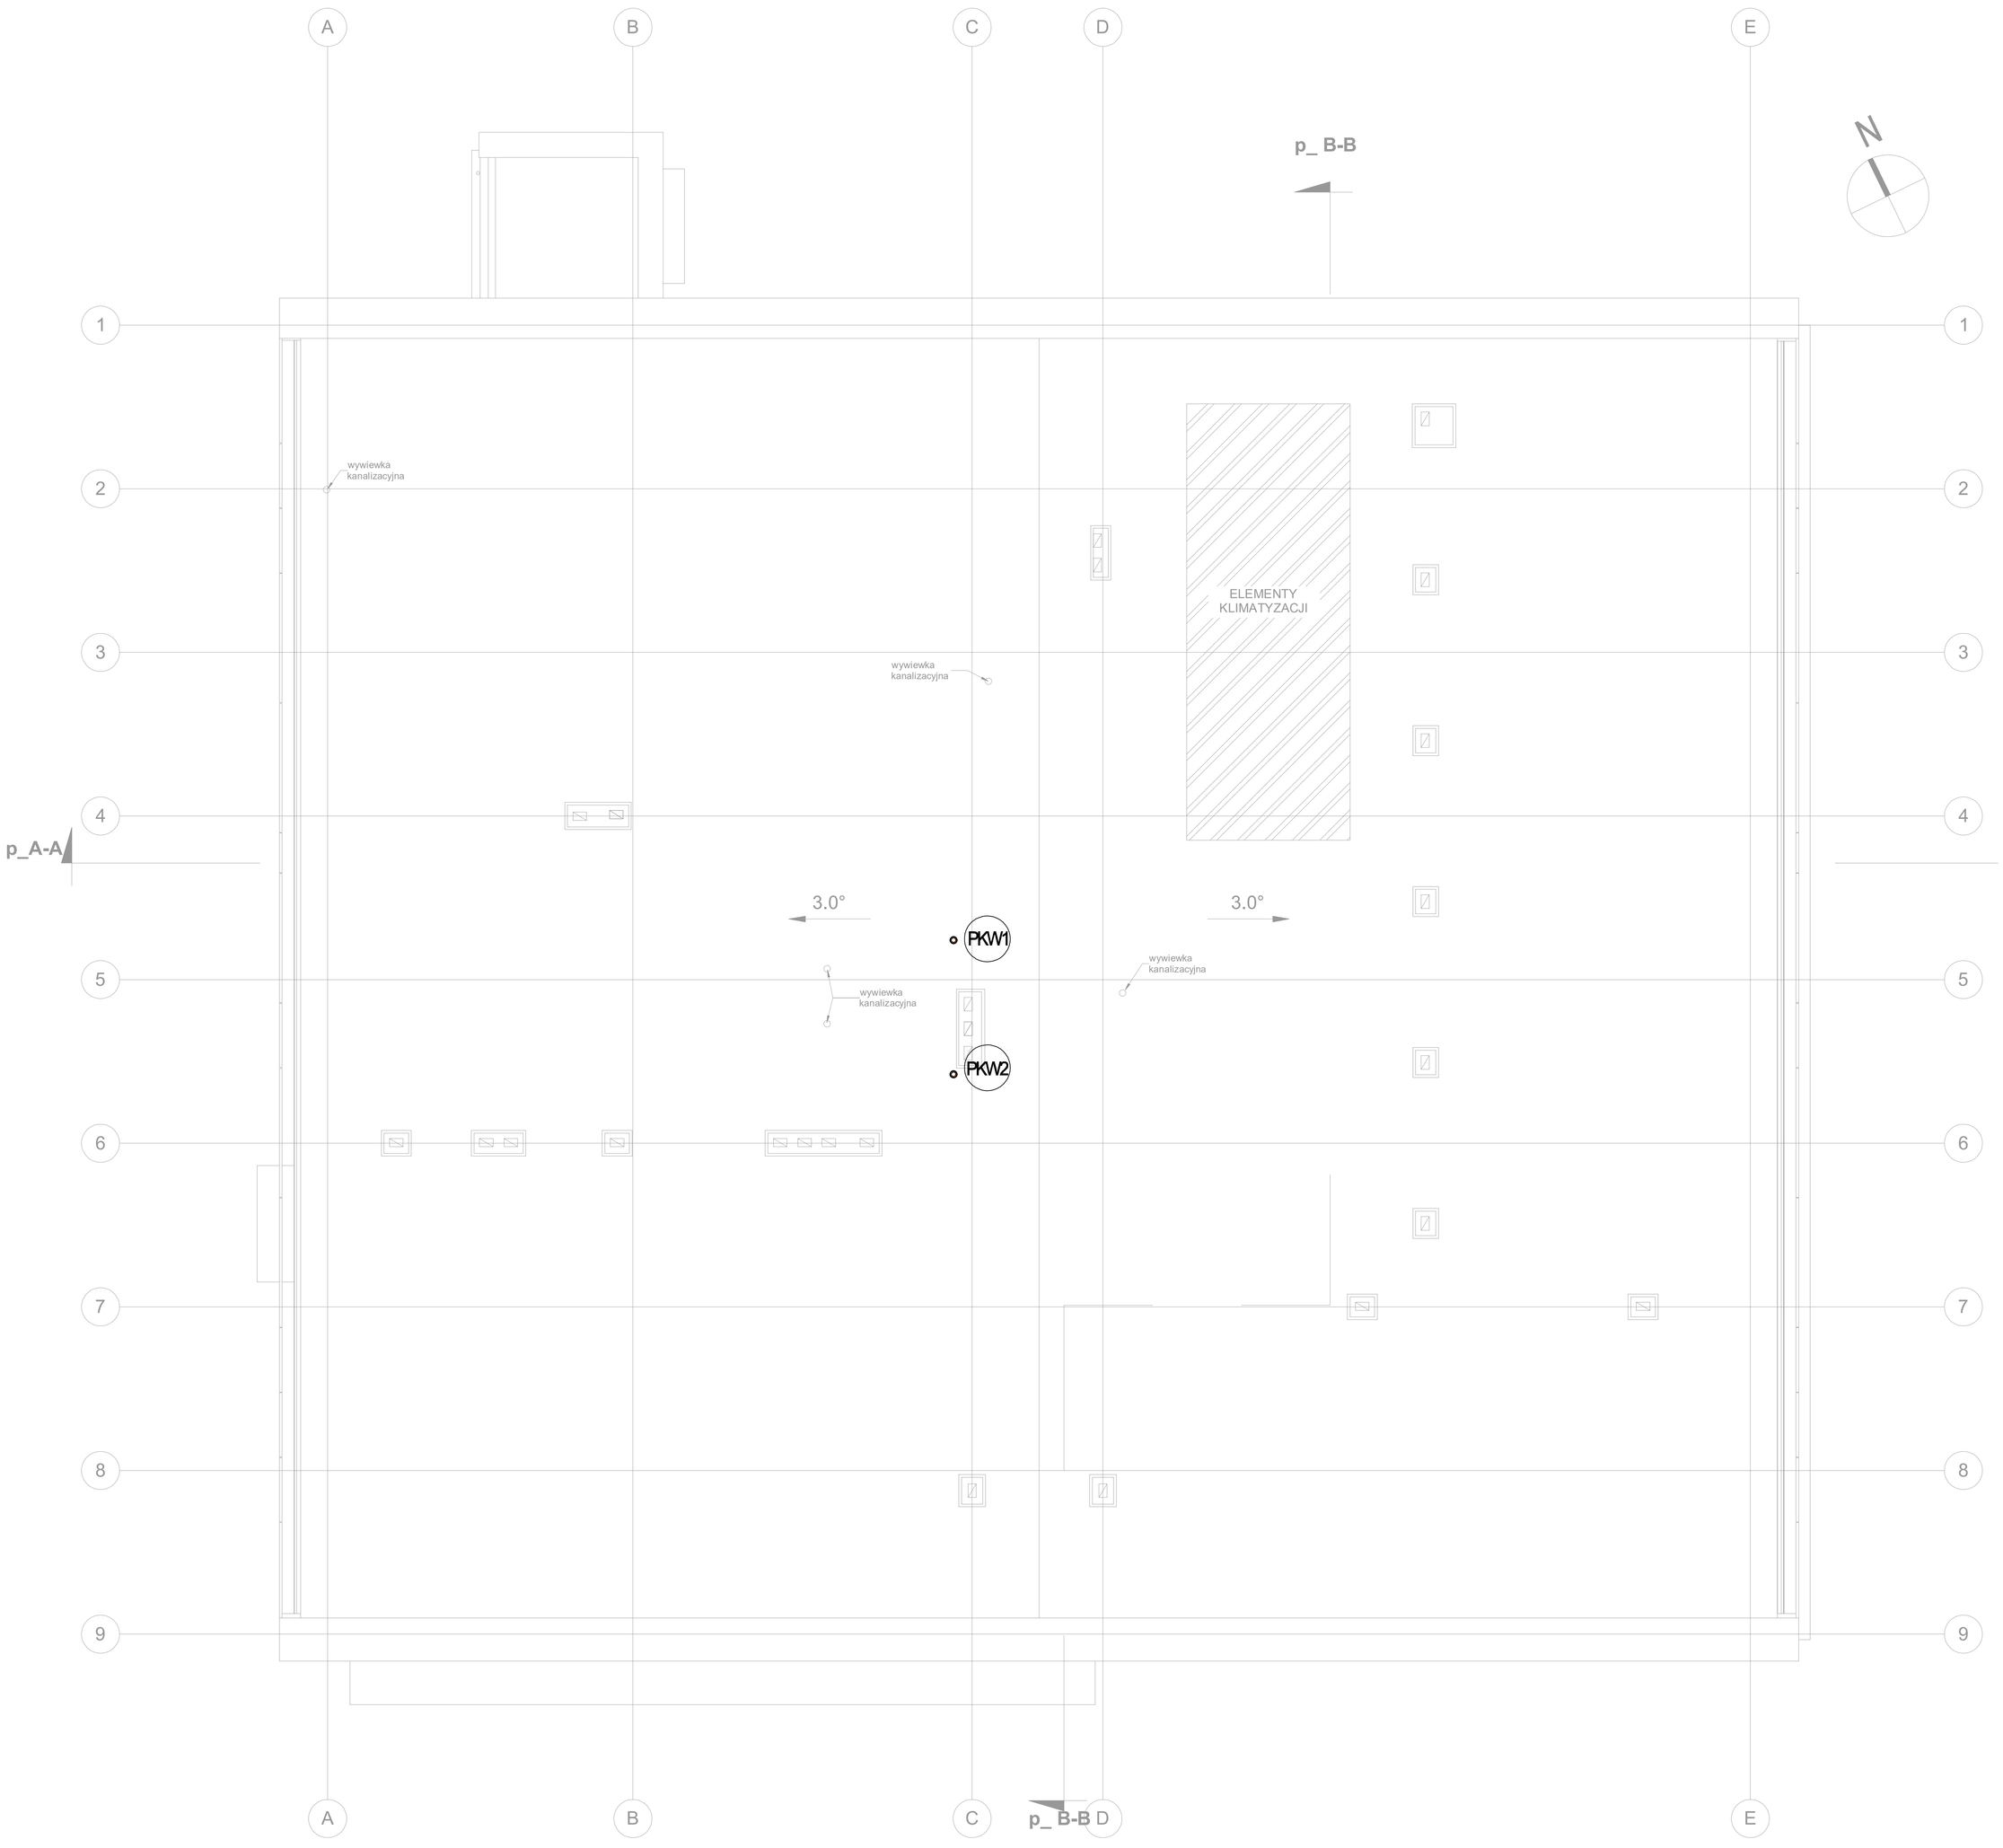

UWAGI:

1. Rysunek należy rozpatrywać łącznie z pozostałymi rysunkami instalacji sanitarnych.
2. Przejścia przewodów przez przegrody budowlane, należy zabezpieczyć tulejami ochronnymi o dwie dymensje większe niż przewód.
3. W przypadku kolizji z innymi instalacjami kolizje rozwiązywać bezpośrednio na budowie.
4. W obudowach pionów kanalizacyjnych i ściankach instalacyjnych wykonać otwory umożliwiające dostęp do rewizji zamontowanych na pionach kanalizacyjnych.
5. Przewody spustowe deszczowe wg PW Architektury. Przewody wyposażyć w rewizje montowane 0,5m ponad poziomem terenu.
6. Jeśli nie zaznaczono inaczej, przewody biegnące w sąsiedztwie ścianek instalacyjnych lub działowych z gips-kartonu należy prowadzić w ich wnętrzu. Prowadzenie przewodów na rysunku pokazano schematycznie w celu zachowania czytelności opracowania.
7. Rzędne w budynku należy dostosować do istniejącego poziomu poszczególnych kondygnacji.
8. Niniejszy rysunek stanowi integralną część projektu wykonawczego i należy rozpatrywać go łącznie z opisem technicznym.
9. Wszelkie przyjęte w fazie realizacji zamienne rozwiązania techniczne i technologiczne należy bezwzględnie konsultować i zatwierdzić z autorem niniejszego opracowania.
10. Wszystkie wymiary należy sprawdzić na budowie.

LEGENDA:

- Przewód kanalizacji sanitarnej
- Wywiewka kanalizacji sanitarnej
- PK1 Pion kanalizacyji sanitarnej
- PKW1 Pion wywiewny kanalizacyji sanitarnej

DETAN Sp. z o.o.
35-358 Rzeszów, ul. Słowackiego 16
tel./fax: (0-41) 361-36-00, 361-36-99, e-mail:pracownia@detan.pl

NAZWA I ADRES OBIEKTU:
PRZEBUDOWA BUDYNKU UMUROWEGO PRZY WIEDZIEŃSKI POLIGRSKIO WNOH
REGIONALNEJ POSTOLOBNI W KIELCACH ZNALEZIONYCH NA DZIAŁKACH
NR EWID. 321 I 183 OBRĘB 0017 PRZY UL. WIOŚNIEJ W KIELCACH.

INWESTOR:
POLSKIE RADIO WIDOCHNJAK POSTOLOBNIA W KIELCACH
"RADIO KIELCE" S. A.
ul. Radowa 4, 25-717 Kielce

BRANŻA: SANITARNA
Nr rys. S-03
STADIUM: PROJEKT WYKONAWCZY
Skala 1:50
PRZEDMIOT RYSUNKU:
RZUT DACHU - INSTALACJA KANALIZACJI SANITARNEJ

Nr uprawnień	Podpis	Data
SWK0006/PODS/11		09.2020
SWK/0243/PBS/17		

Projektował:	mgr inż. Maciej Oraegolec		
Opracowała:	mgr inż. Karolina Fluk		
Sprawdziła:	mgr inż. Paulina Oraegolec		