RZUT DACHU
SKALA 1:50

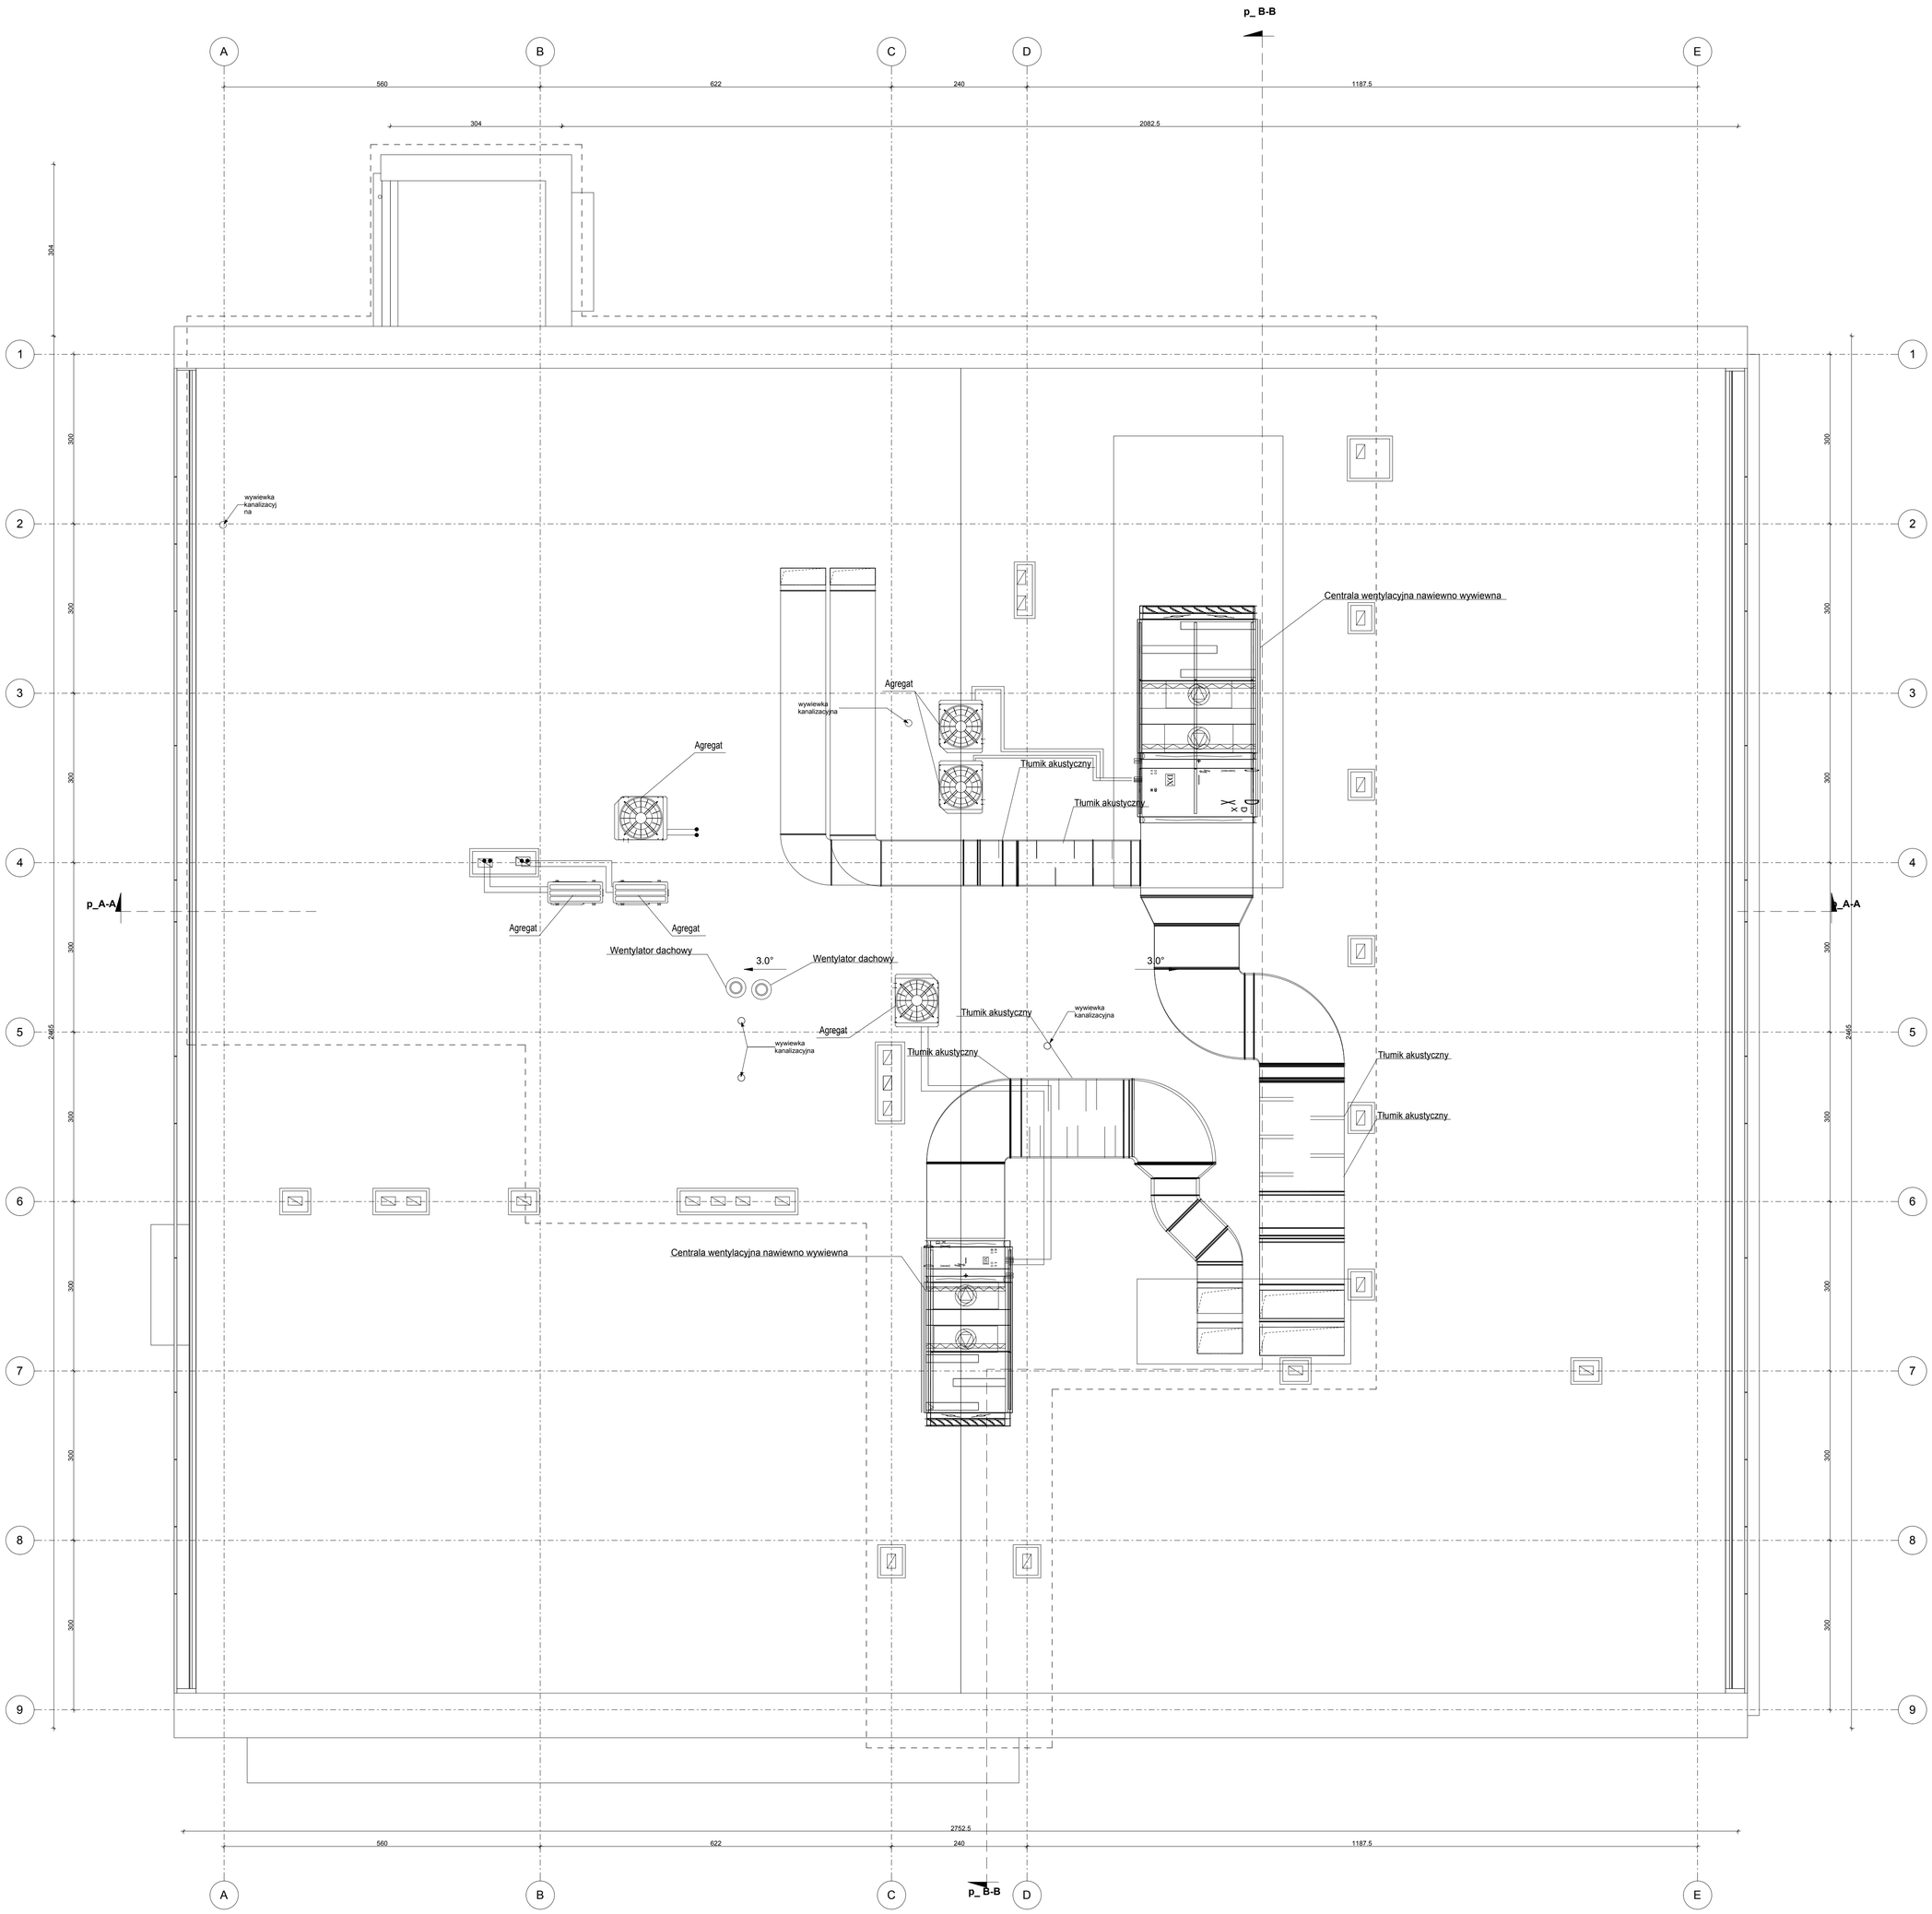

U W A G A:

1. WYKONAWCA ZOBOWIĄZANY JEST DOKŁADNIE ZAPOZNAĆ SIĘ Z PROJEKTEM I WARUNKAMI ISTNIEJĄCYMI NA PLACU BUDOWY, A TAKŻE SPRAWDZIĆ WYMIARY NA BUDOWIE I PRZEKAZAĆ INFORMACJE O ZMIANACH JEDNOSTCE PROJEKTOWEJ.
2. WSZELKIE NIEZGODNOŚCI I NIEJASNOŚCI W DOKUMETNACJI ORAZ NA BUDOWIE, PRZED WYKONANIEM ROBÓT BUDOWLANYCH, NALEŻY ZGŁASZAĆ PROJEKTANTOWI.
3. WSZELKIE MATERIAŁY WYKOŃCZENIOWE ORAZ WYPOSAŻENIE STAŁE I RUCHOME POWINNO ZOSTAĆ ZAAKCEPTOWANE PRZEZ PROJEKTANTA NA PODSTAWIE PRZEDŁOŻONYCH PRÓBEK I WZORÓW.
4. PROJEKT ARCHITEKTONICZNY ROZPATRYWAĆ WYŁĄCZNIE Z PROJEKTAMI BRANŻOWYMI.
5. WSZYSTKIE ELEMENTY INSTALACJI NALEŻY WYKONYWAĆ NA PODSTAWIE RYSUNKÓW BRANŻOWYCH. NA RYSUNKACH ARCHITEKTONICZNYCH OZNACZONO JEDYNIE LOKALIZACJE ELEMENTÓW WYPOSAŻENIA.
6. WSZYSTKIE BALUSTRADY WYS. MIN. 110CM
7. WSZYSTKIE MATERIAŁY I ELEMENTY BUDOWLANE DOPUSZCZONE DO STOSOWANIA W BUDOWNICTWIE WINNY POSIADAĆ STOSOWNE CERTYFIKATY I ŚWIADECTWA DOPUSZCZENIA ITB, PZH ORAZ INNYCH WYMAGANYCH INSTYTUCJI ORAZ MUSZĄ SPEŁNIAĆ WYMOGI OCHRONY POŻAROWEJ OKREŚLONEJ W PRZEPISACH.

DETAN Sp. z o.o.
25-365 Kielce, ul. Sitowackiego 16
tel./fax: (0-41) 361-36-65, 361-38-89; e-mail:pracownia@detan.pl

NAZWA I ADRES OBIEKTU: PRZEBUDOWA BUDYNKU BIUROWEGO PRZY SIEDZIBIE POLSKIEGO RADIA REGIONALNEJ ROZGŁOŚNI W KIELCACH ZNALEZIONEGO SIĘ NA DZIAŁKACH NR EWID. 15/1 i 15/2 OBRĘB 0017 PRZY UL. RADOWEJ W KIELCACH.	BRANŻA: ARCHITEKTURA		Nr rys. A-203
	STADIUM: PROJEKT WYKONAWCZY		Skala 1:50
	PRZEDMIOT RYSUNKU: RZUT DACHU		
INWESTOR: POLSKIE RADIO REGIONALNA ROZGŁOŚNIA W KIELCACH "RADIO KIELCE" S. A. ul. Radowa 4, 25-317 Kielce	Nr uprawnień:	Podpis:	Data:
Projektował:	mgr inż. arch. Andrzej Detka	upr. nr KL 287/91 do proj. bez ograniczeń w spec. architektonicznej	09.2020
Opracowała:	mgr inż. arch. Iga Banaszkiewicz-Detka		
Sprawdził:	mgr inż. arch. Dominik Plato	upr. nr 134/SWOKK/2011 do proj. bez ograniczeń w spec. architektonicznej	