


N

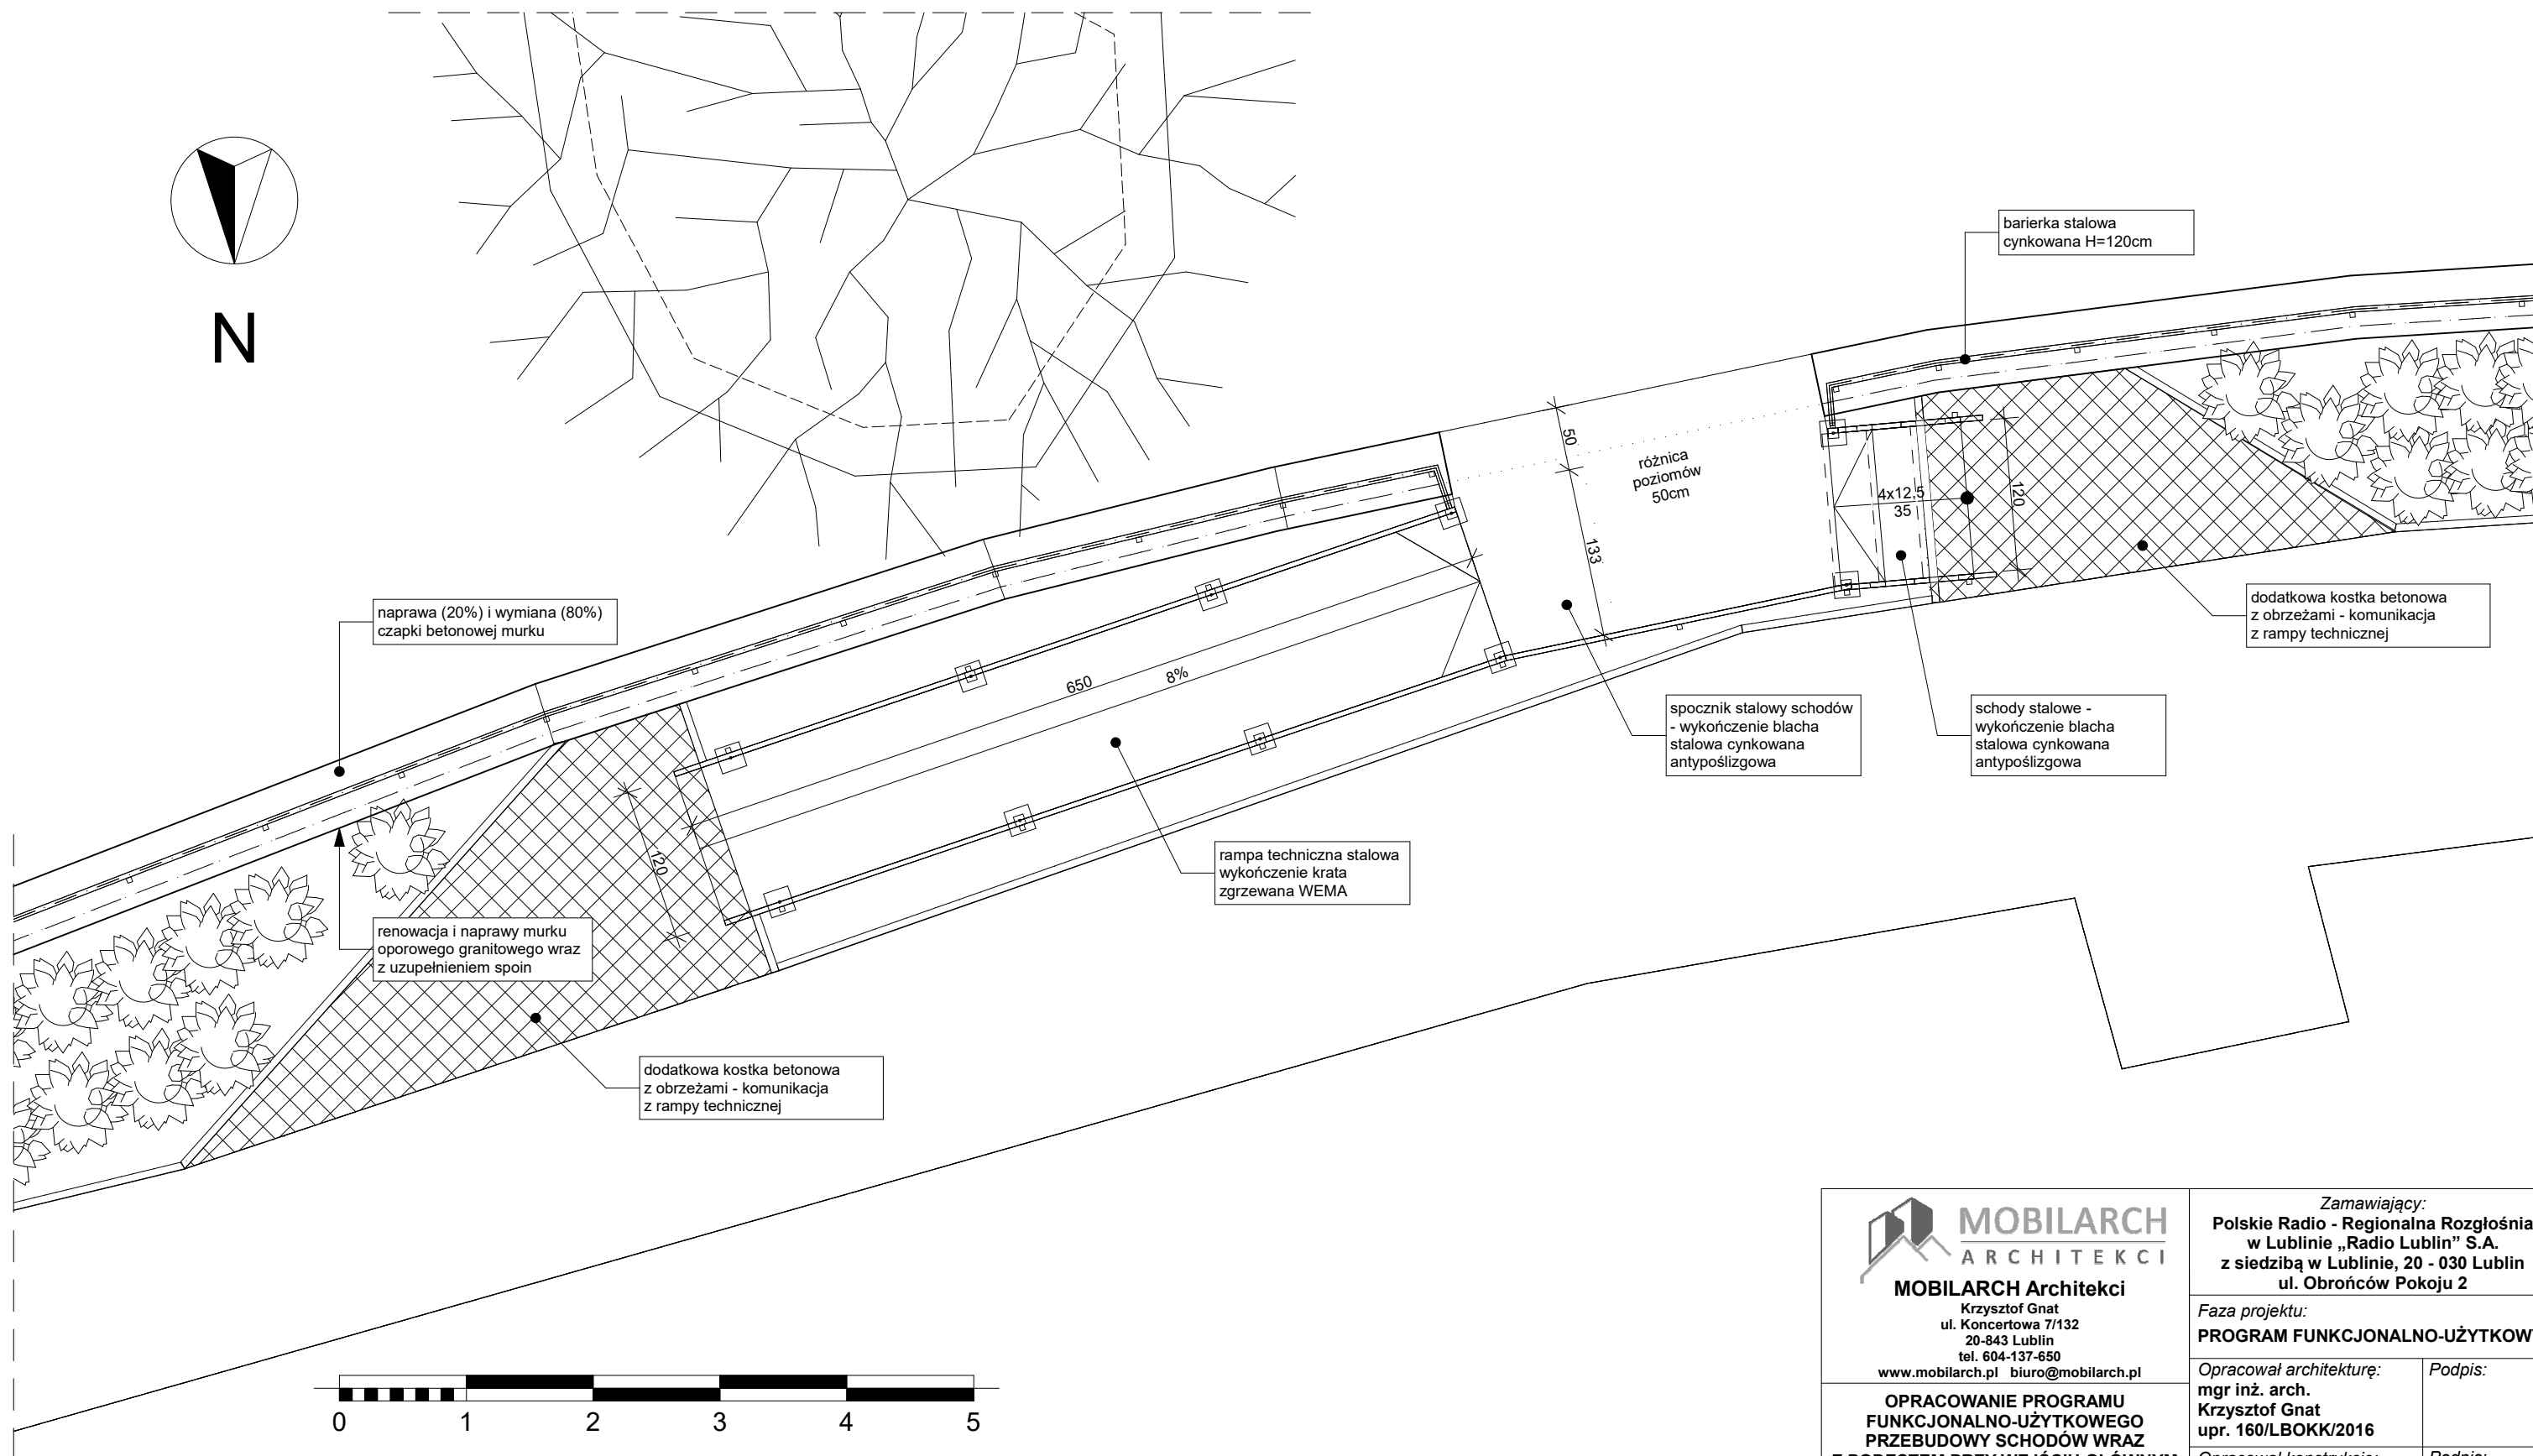

 **MOBILARCH**
ARCHITEKCI
MOBILARCH Architekci
Krzysztof Gnat
ul. Koncertowa 7/132
20-843 Lublin
tel. 604-137-650
www.mobilarch.pl biuro@mobilarch.pl

OPRACOWANIE PROGRAMU FUNKCJONALNO-UŻYTKOWEGO PRZEBUDOWY SCHODÓW WRAZ Z PODESTEM PRZY WEJŚCIU GŁÓWNYM DO BUDYNKU RADIA LUBLIN S.A. WRAZ Z BUDOWĄ PODJAZDU DLA NIEPEŁNOSPRAWNYCH I SCHODÓW WE FRAGMENTE MURKU OPOROWEGO Z KAMIENI GRANITOWYCH NA DZIAŁCE NR 1/1 POŁOŻONEJ W LUBLINIE PRZY ul. OBROŃCÓW POKOJU 2

Adres inwestycji:
ul. Obrońców Pokoju 2, 20-030 Lublin
obręb: 41-Wieniawa dz. nr 1/1
066301_1.0041.AR_5.1/1
Gmina i powiat: Lublin

Zamawiający:
Polskie Radio - Regionalna Rozgłośnia w Lublinie „Radio Lublin” S.A.
z siedzibą w Lublinie, 20 - 030 Lublin
ul. Obrońców Pokoju 2

Faza projektu:
PROGRAM FUNKCJONALNO-UŻYTKOWY

Opracował architekturę:
mgr inż. arch.
Krzysztof Gnat
upr. 160/LBOKK/2016

Podpis:

Opracował konstrukcję:
mgr inż.
Krzysztof Gnat
upr. LUB/0050/PWOK/12

Podpis:

Współpraca:
mgr inż. arch. kraj.
Anna Gawidziel-Gnat

Podpis:

Tytuł rysunku:
RZUT POCHYLNI I BARIERKI PRZY STUDIUM MUZYCZNYM

Skala rysunku:
1:50

Nr arkusza:
03

Data:
29.10.2018