


ZABUDOWA 5

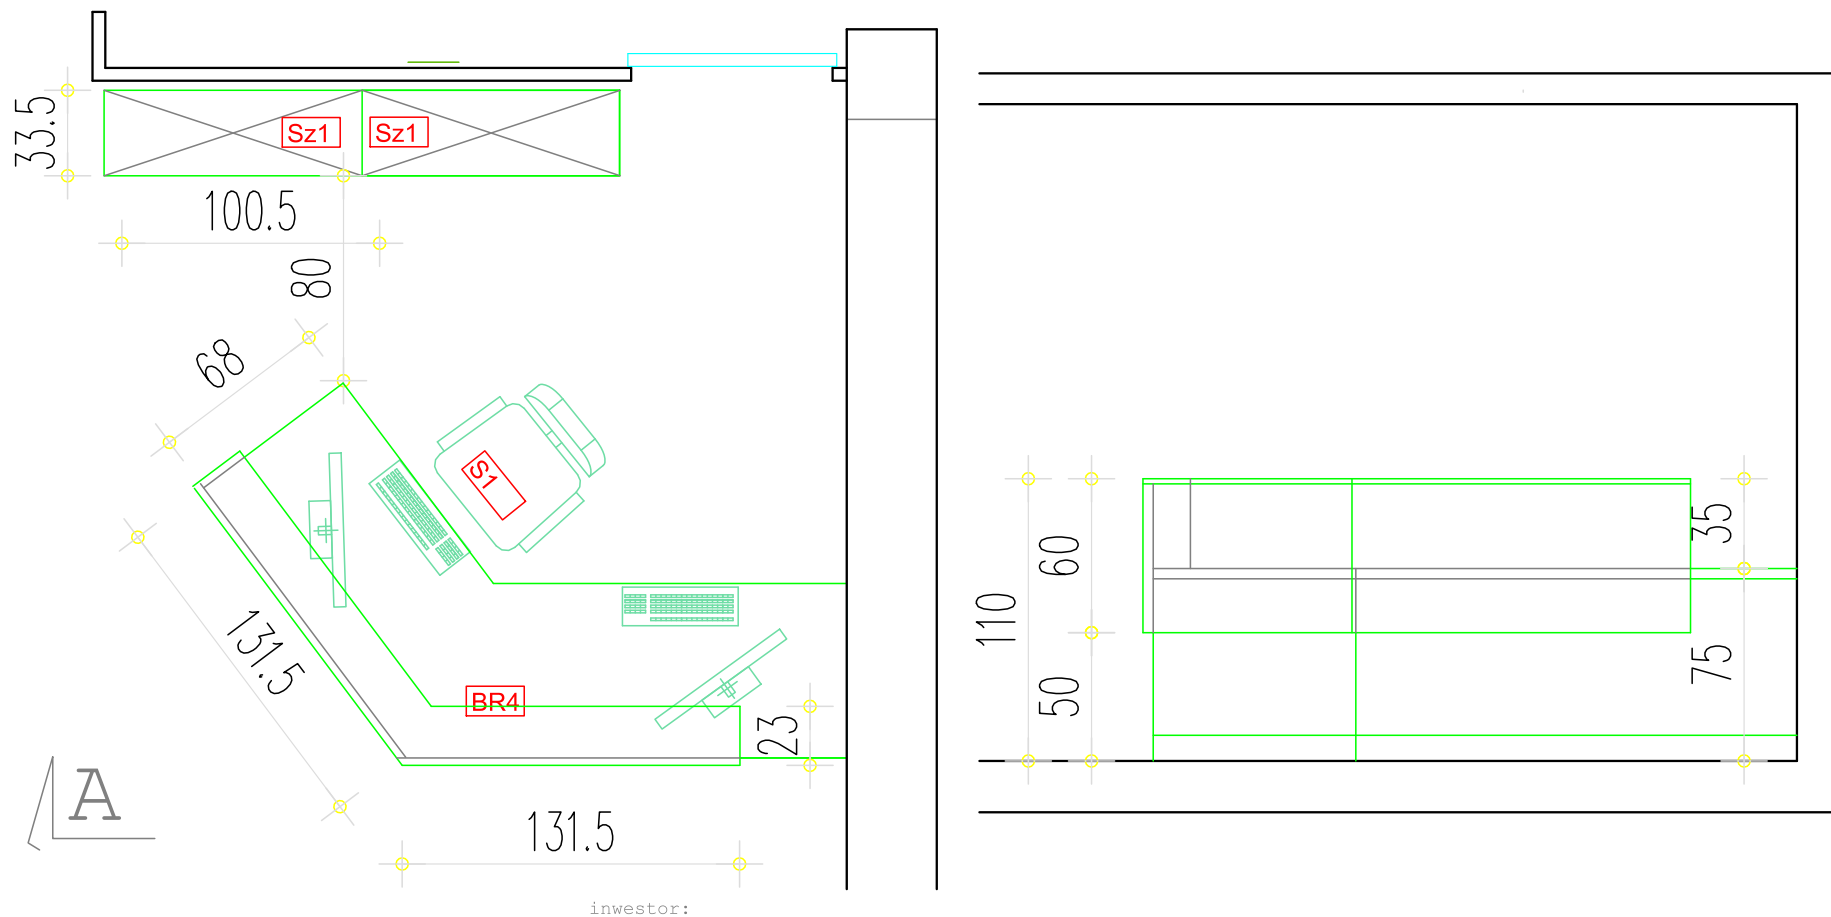

RYSUNEK NR 6
REJESTRACJA
ZABUDOWA Nr 5