


ZABUDOWA 8

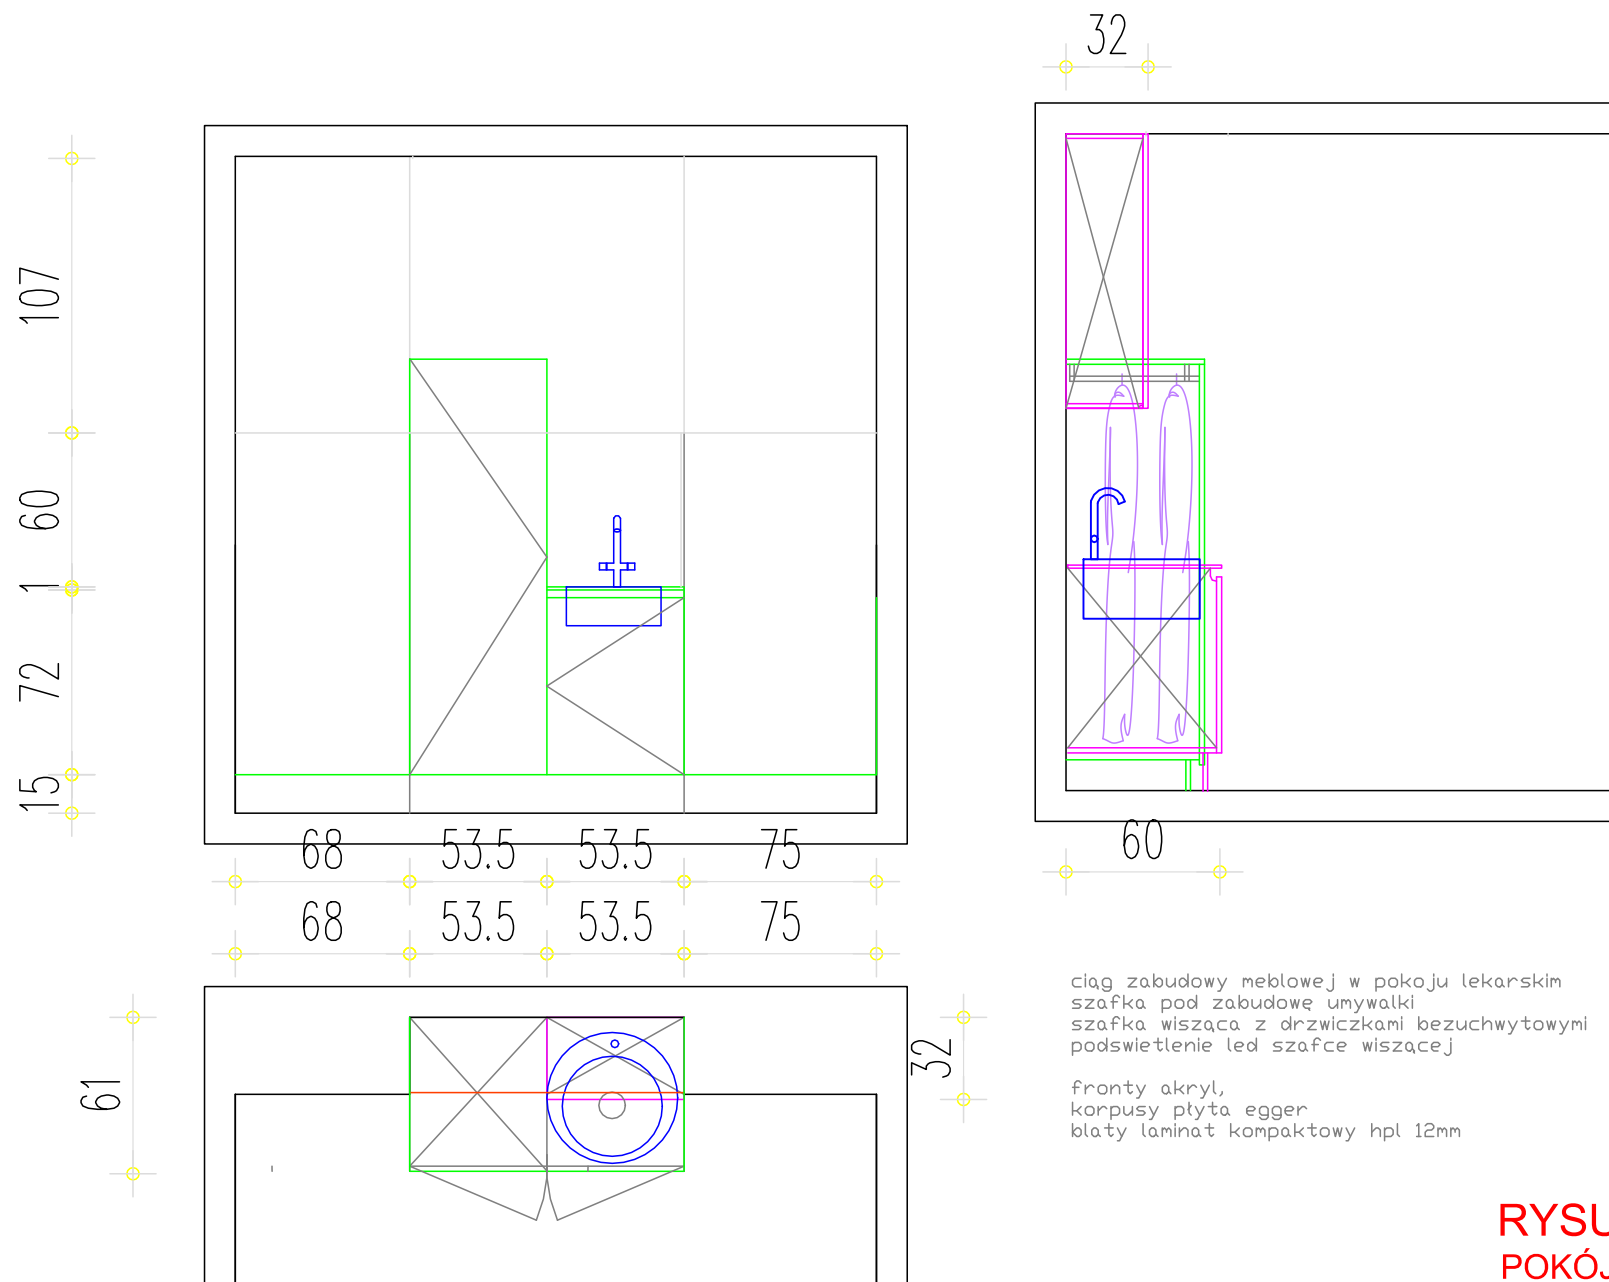

ciąg zabudowy meblowej w pokoju lekarskim
szafka pod zabudowę umywalki
szafka wisząca z drzwiczkami bezuchwytowymi
podświetlenie led szafce wiszącej

fronty akryl,
korpusy płyta egger
blaty laminat kompaktowy hpl 12mm

RYSUNEK NR 9
POKÓJ LEKARSKI
ZABUDOWA Nr 8