


ZABUDOWA 2

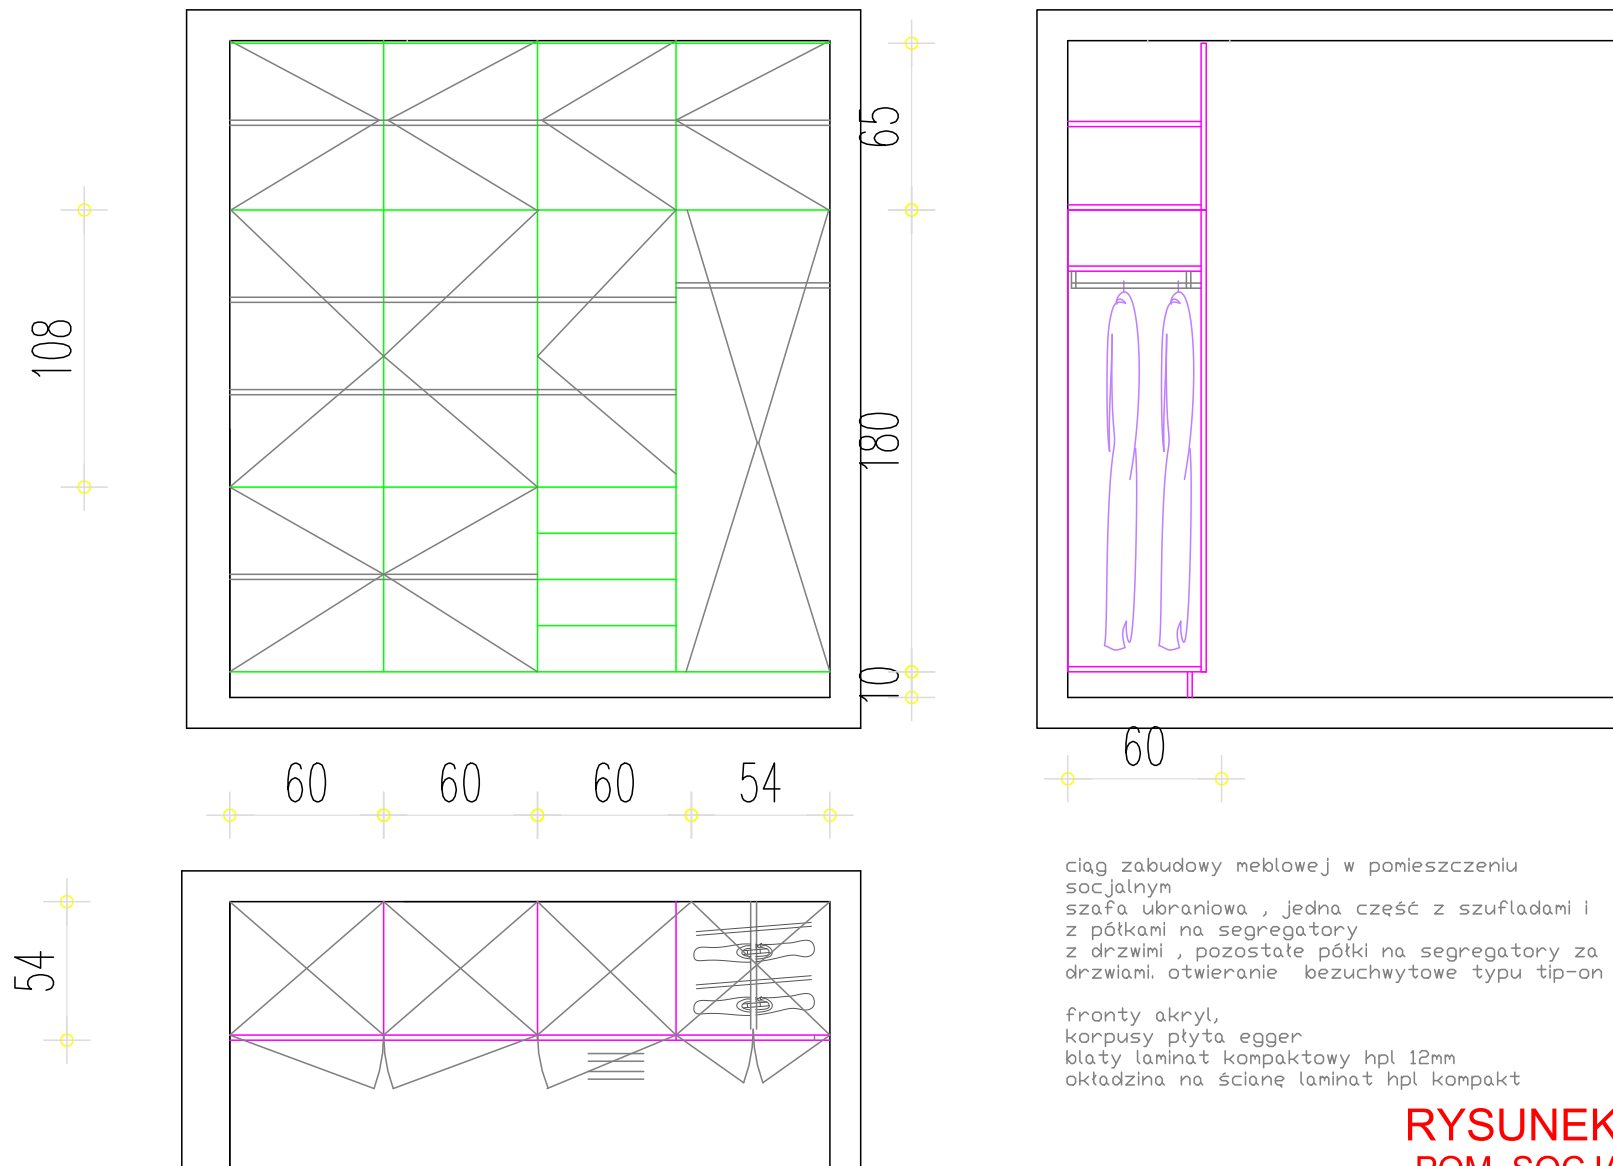

ciąg zabudowy meblowej w pomieszczeniu socjalnym
szafa ubraniowa , jedna część z szufladami i z półkami na segregatory
z drzwiami , pozostałe półki na segregatory za drzwiami. otwieranie bezuchwytowe typu tip-on

fronty akryl,
korpusy płyta egger
blaty laminat kompaktowy hpl 12mm
okładzina na ścianę laminat hpl kompakt

RYSUNEK NR 3
POM. SOCJALNE
ZABUDOWA Nr 2