



GEOMETRIA ZJAZDU NR 2

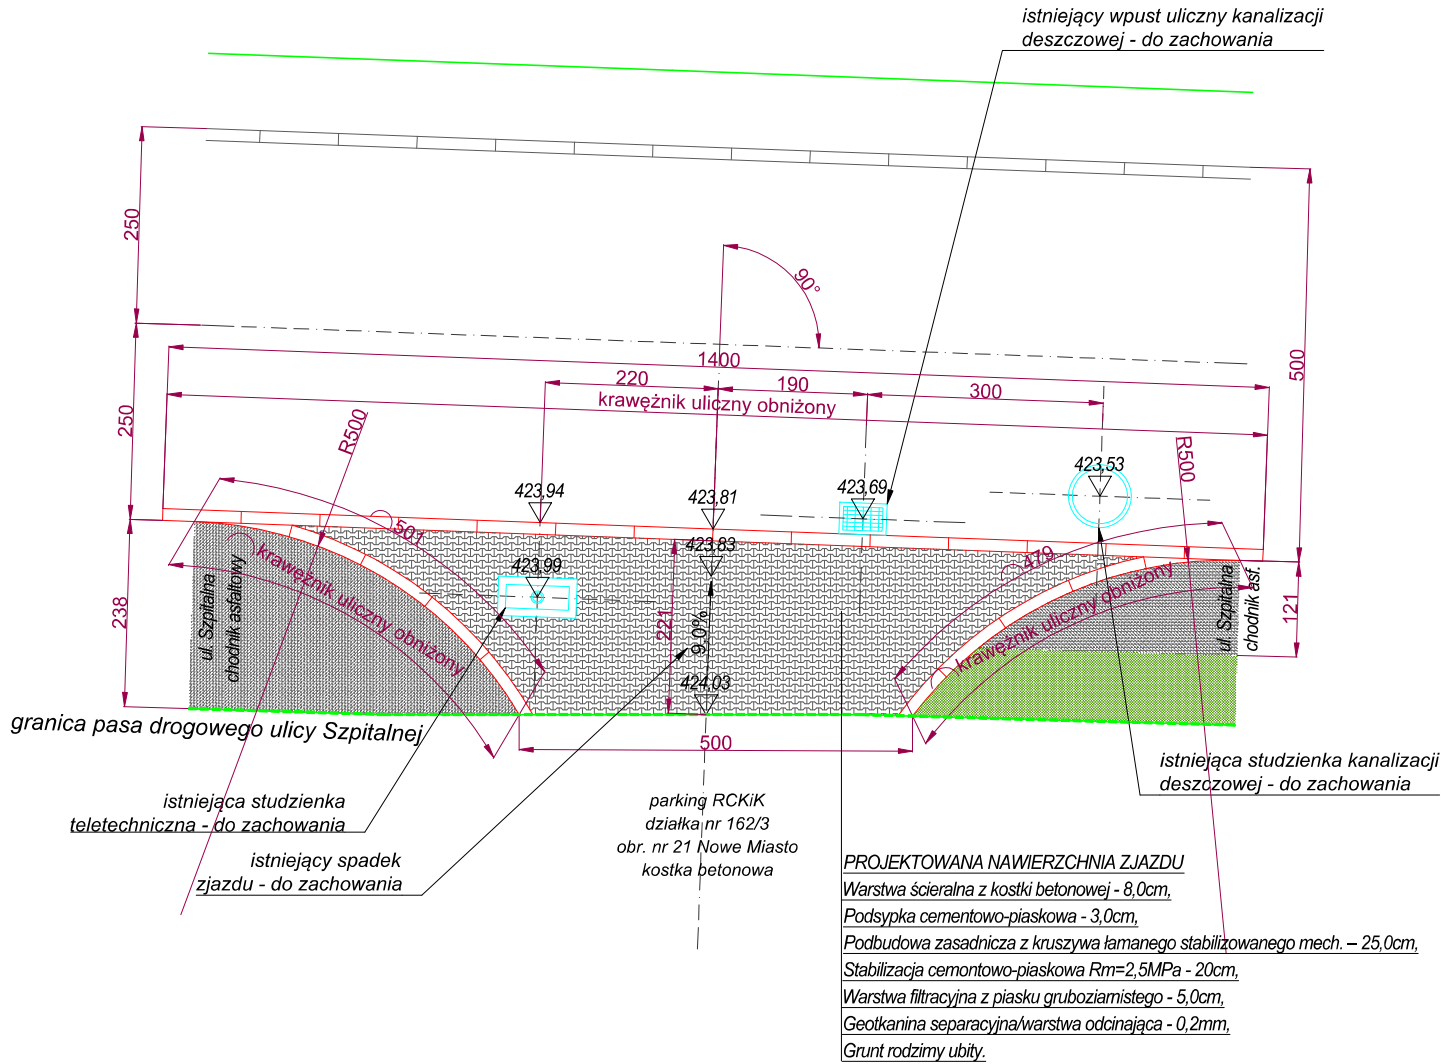

PROFIL PODŁUŻNY ZJAZDU NR 2

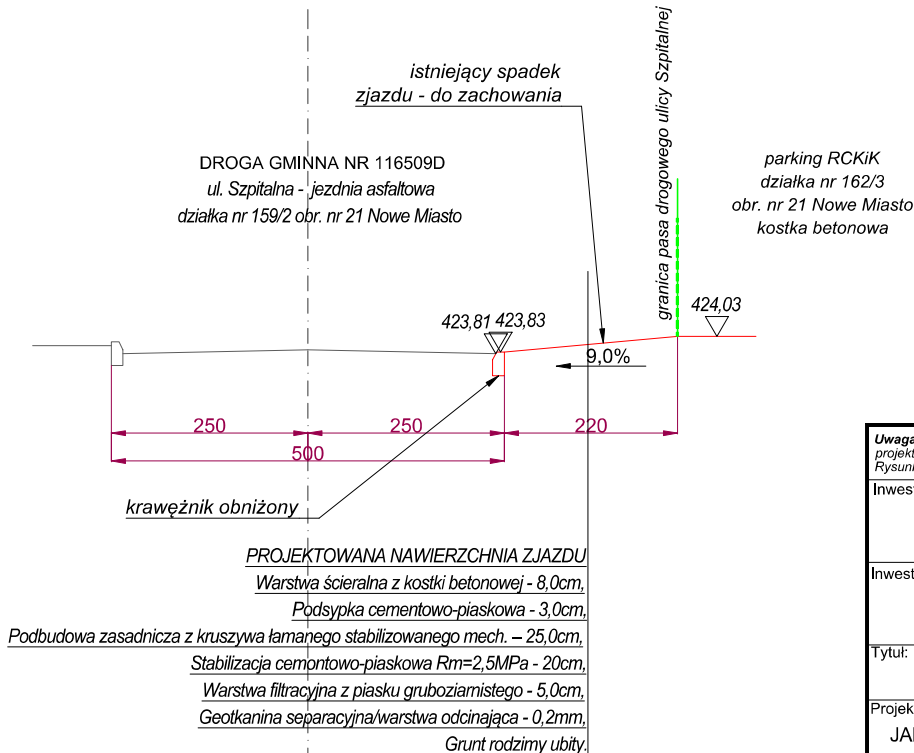

Uwaga! Niniejsze opracowanie jest projektem budowlanym i nie obejmuje rozwiązań właściwych dla projektu wykonawczego. Zobowiązuje się wykonawcę do weryfikacji danych przed i w trakcie budowy. Rysunki należy rozpatrywać łącznie z projektami branżowymi.

Inwestor: REGIONALNE CENTRUM KRWIODAWSTWA I KRWIOLECZNICTWA ul. Chrobrego 31, 58-300 Wałbrzych	Branża: ARCHITEKTURA
Inwestycja: PRZEBUDOWA DWÓCH ZJAZDÓW Z DROGI GMINNEJ NR 116509D ul. Szpitalna, 58-300 Wałbrzych działka nr 159/2, obręb nr 21 Nowe Miasto	Etap projektu: BUDOWLANY
Tytuł: ZJAZD NR 2 - SZCZEGÓŁY	Skala: 1:100
Projektant: JAN BARBIERIK	Numer: 3
Opracowanie: inż. JACEK BRZOZOWSKI mgr inż. JAN PAWEŁ JAWOREK	Podpis:
Podziałka liniowa: 0 1 2 4m	Data: XII. 2015