
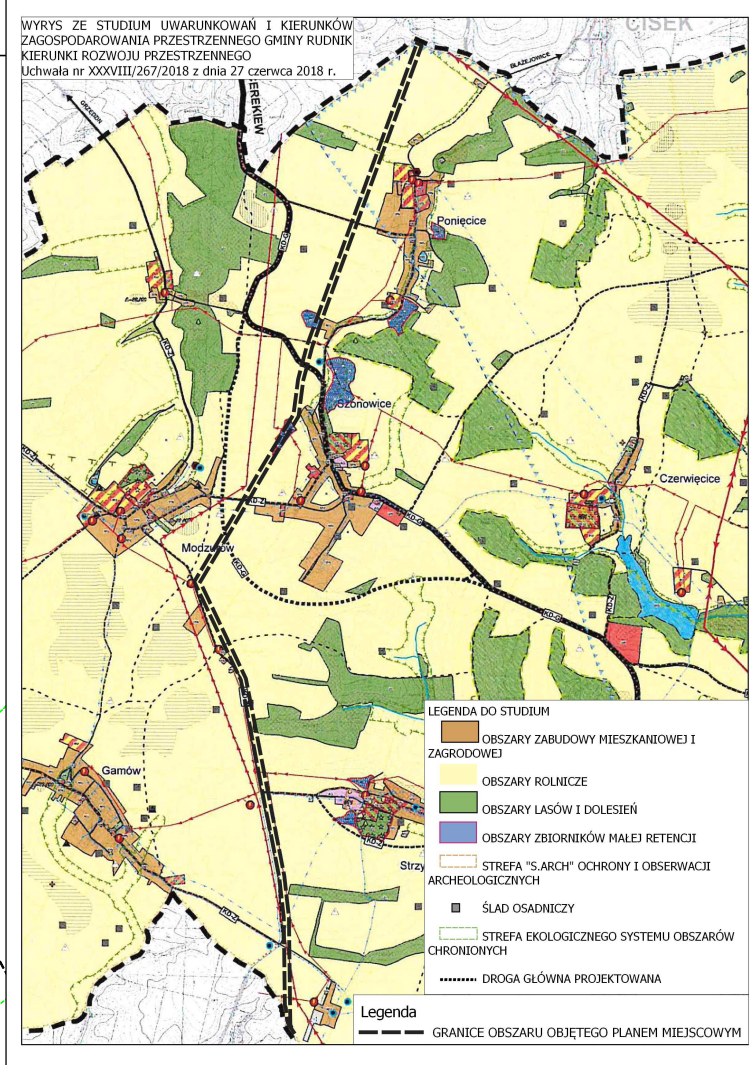




MIEJSCOWY PLAN ZAGOSPODAROWANIA PRZESTRZENNEGO DLA CZĘŚCI  
 OBRĘBÓW GEODEZYJNYCH STRZYBNIK, SZONOWICE I PONIĘCICE NA  
 TERENIE GMINY RUDNIK – ETAP I  
 SKALA 1 : 2000

ARKUSZ NR 7

ZAŁĄCZNIK NR 1 DO UCHWAŁY NR XX/183/2020  
 RADY GMINY RUDNIK Z DNIA 29 WRZEŚNIA 2020 ROKU,  
 OGŁOSZONEJ W DZIENNIKU URZĘDOWYM WOJEWÓDZTWA  
 ŚLĄSKIEGO Z DNIA 07.11.2020r. POZ. 7189

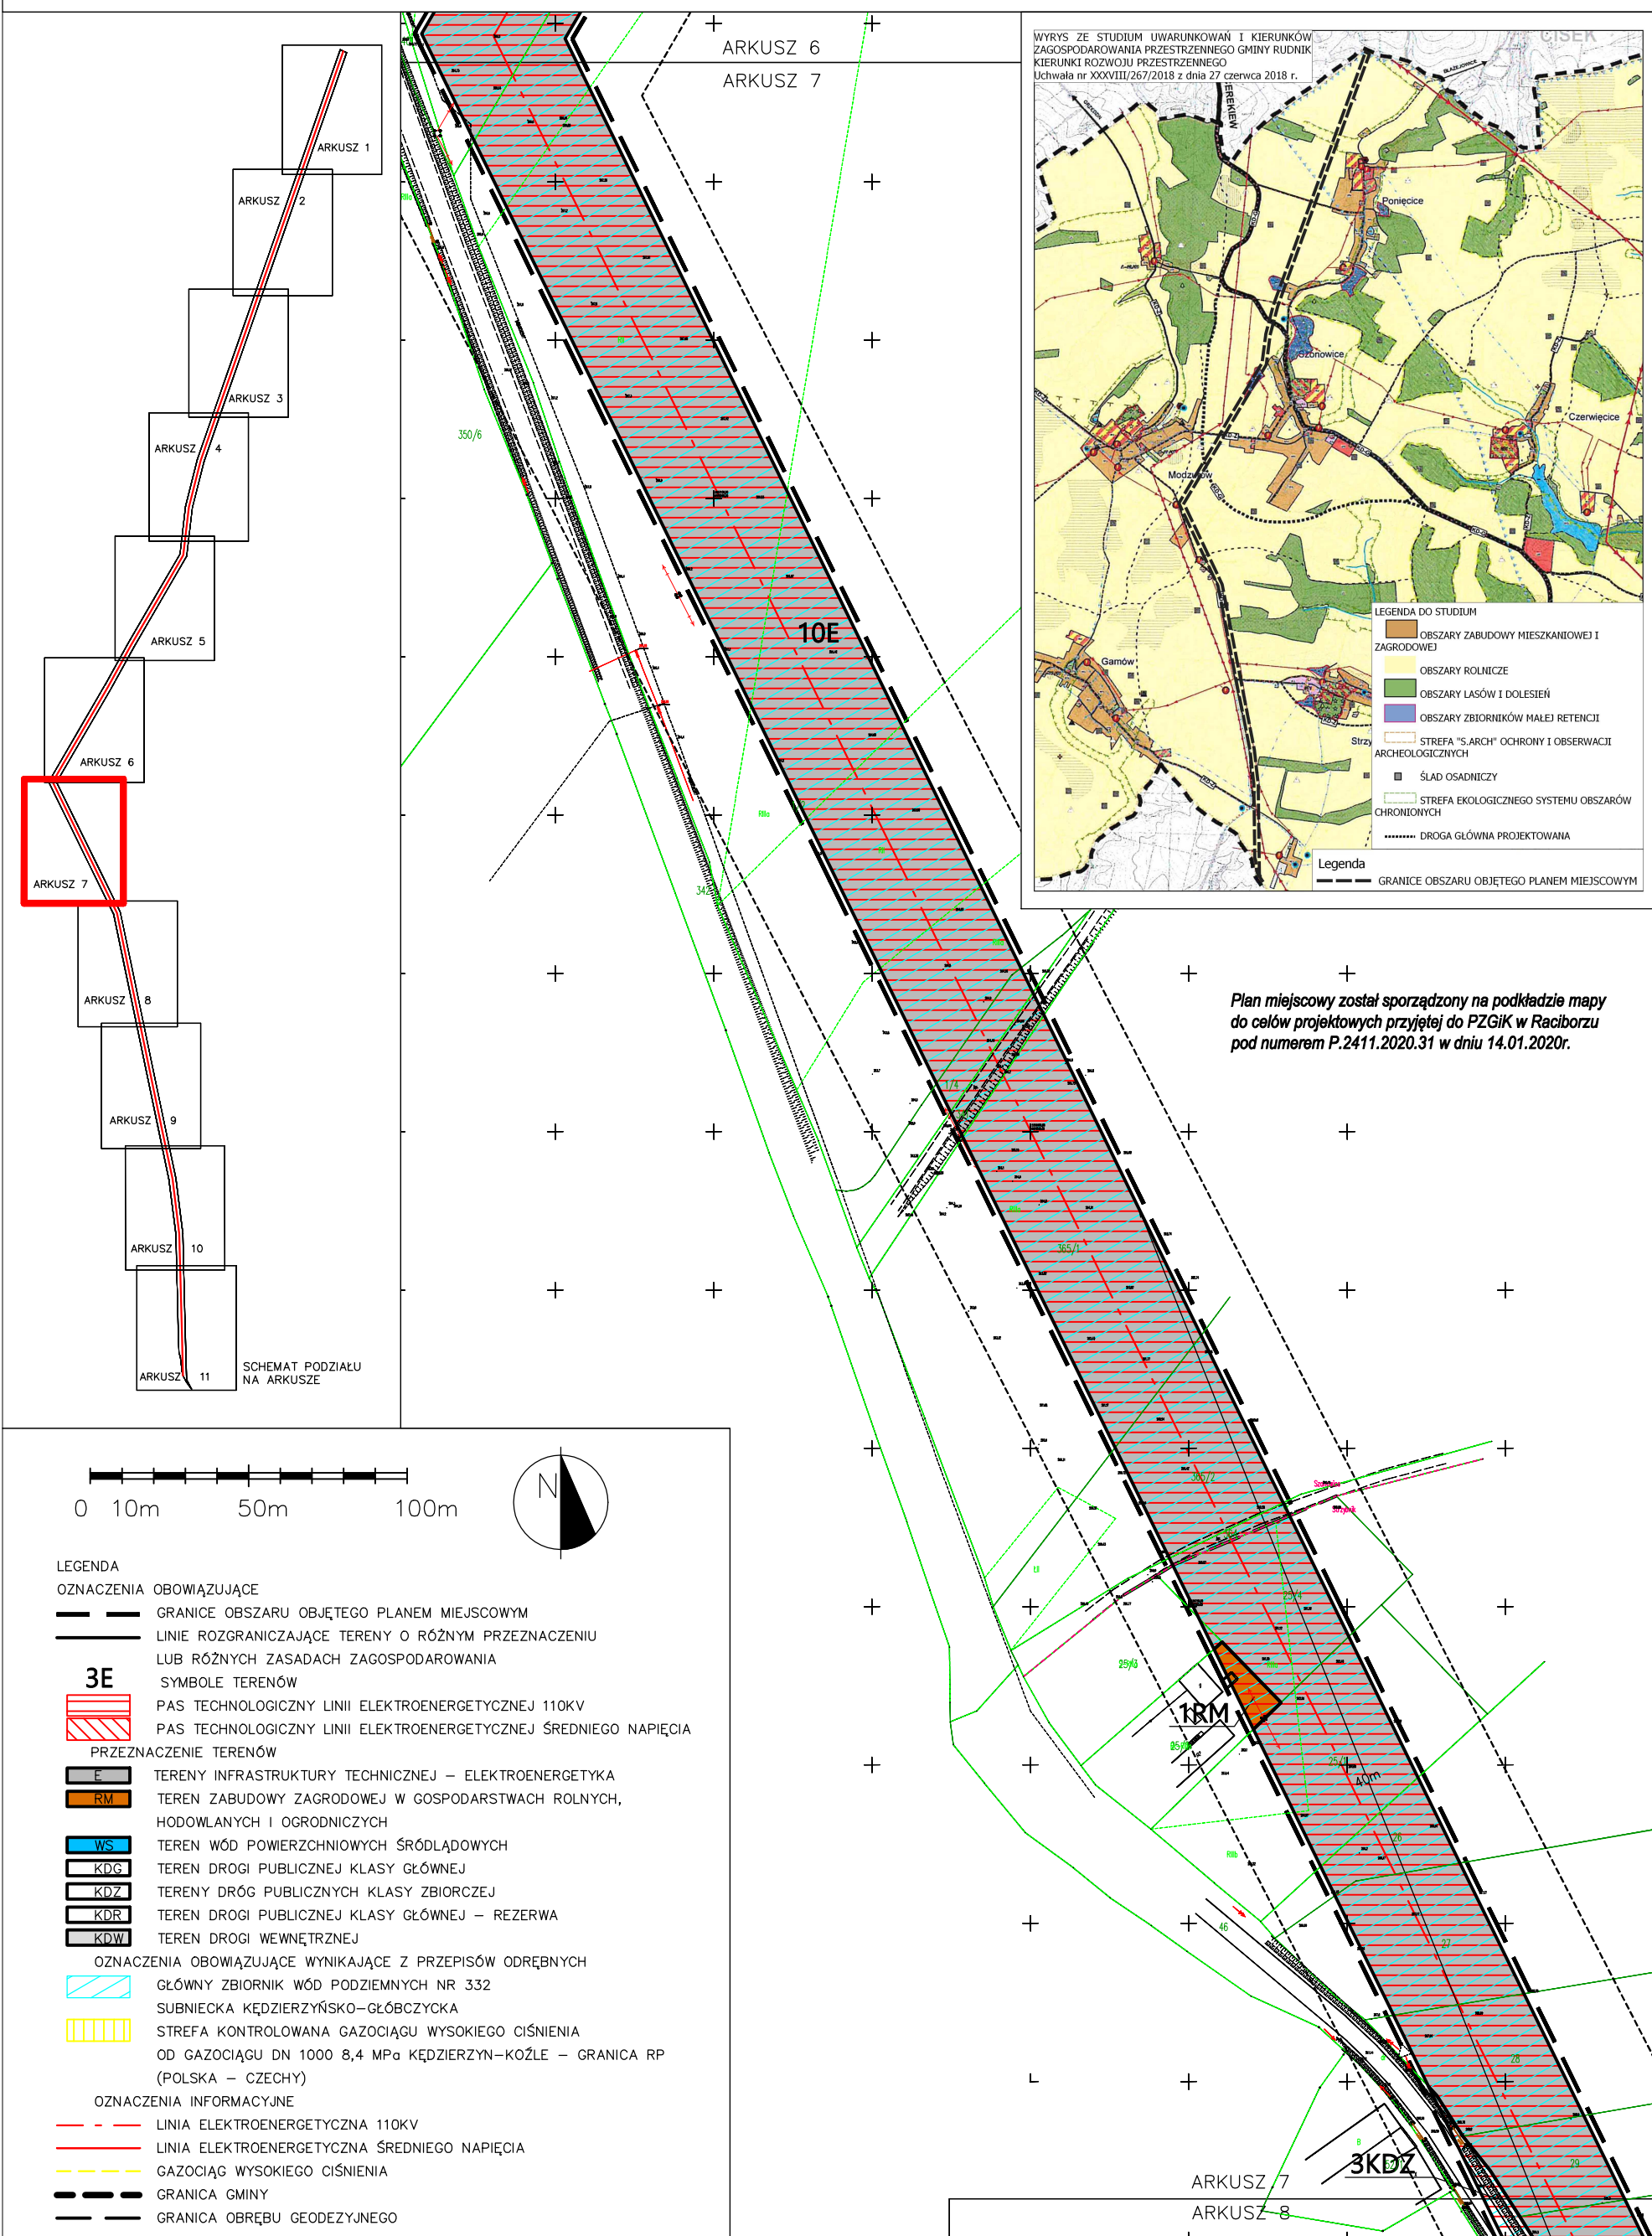

Plan miejscowy został sporządzony na podkładzie mapy do celów projektowych przyjętej do PZGiK w Raciborzu pod numerem P.2411.2020.31 w dniu 14.01.2020r.

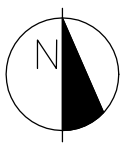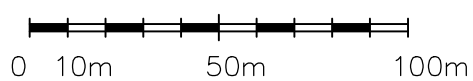




- LEGENDA
- OZNACZENIA OBOWIĄZUJĄCE
- GRANICE OBSZARU OBJĘTEGO PLANEM MIEJSCOWYM
  - LINIE ROZGRANICZAJĄCE TERENY O RÓŻNYM PRZEZNACZENIU LUB RÓŻNYCH ZASADACH ZAGOSPODAROWANIA
- SYMBOLE TERENÓW
- 3E PAS TECHNOLOGICZNY LINII ELEKTROENERGETYCZNEJ 110KV
  - PAS TECHNOLOGICZNY LINII ELEKTROENERGETYCZNEJ ŚRĘDNIEGO NAPIĘCIA
- PRZEZNACZENIE TERENÓW
- E TERENY INFRASTRUKTURY TECHNICZNEJ – ELEKTROENERGETYKA
  - RM TEREN ZABUDOWY ZAGRODOWEJ W GOSPODARSTWACH ROLNYCH, HODOWLANYCH I OGRODNICZYCH
  - WS TEREN WÓD POWIERZCHNIOWYCH ŚRÓDLĄDOWYCH
  - KDG TEREN DROGI PUBLICZNEJ KLASY GŁÓWNEJ
  - KDZ TERENY DRÓG PUBLICZNYCH KLASY ZBIORCZEJ
  - KDR TEREN DROGI PUBLICZNEJ KLASY GŁÓWNEJ – REZERWA
  - KDW TEREN DROGI WEWNĘTRZNEJ
- OZNACZENIA OBOWIĄZUJĄCE WYNIKAJĄCE Z PRZEPISÓW ODRĘBNYCH
- GŁÓWNY ZBIORNIK WÓD PODZIEMNYCH NR 332
  - SUBNIECKA KĘDZIERZYŃSKO–GŁÓBCZYCKA
  - STREFA KONTROLOWANA GAZOCIĄGU WYSOKIEGO CIŚNIENIA OD GAZOCIĄGU DN 1000 8,4 MPa KĘDZIERZYN–KOŹLE – GRANICA RP (POLSKA – CZECHY)
- OZNACZENIA INFORMACYJNE
- LINIA ELEKTROENERGETYCZNA 110KV
  - LINIA ELEKTROENERGETYCZNA ŚRĘDNIEGO NAPIĘCIA
  - GAZOCIĄG WYSOKIEGO CIŚNIENIA
  - GRANICA GMINY
  - GRANICA OBRĘBU GEODEZYJNEGO




MIEJSCOWY PLAN ZAGOSPODAROWANIA PRZESTRZENNEGO DLA CZĘŚCI  
 OBRĘBÓW GEODEZYJNYCH STRZYBNIK, SZONOWICE I PONIĘCICE NA  
 TERENIE GMINY RUDNIK – ETAP I  
 SKALA 1 : 2000

ARKUSZ NR 8

ZAŁĄCZNIK NR 1 DO UCHWAŁY NR XX/183/2020  
 RADY GMINY RUDNIK Z DNIA 29 WRZEŚNIA 2020 ROKU,  
 OGŁOSZONEJ W DZIENNIKU URZĘDOWYM WOJEWÓDZTWA  
 ŚLĄSKIEGO Z DNIA 07.11.2020r. POZ. 7189

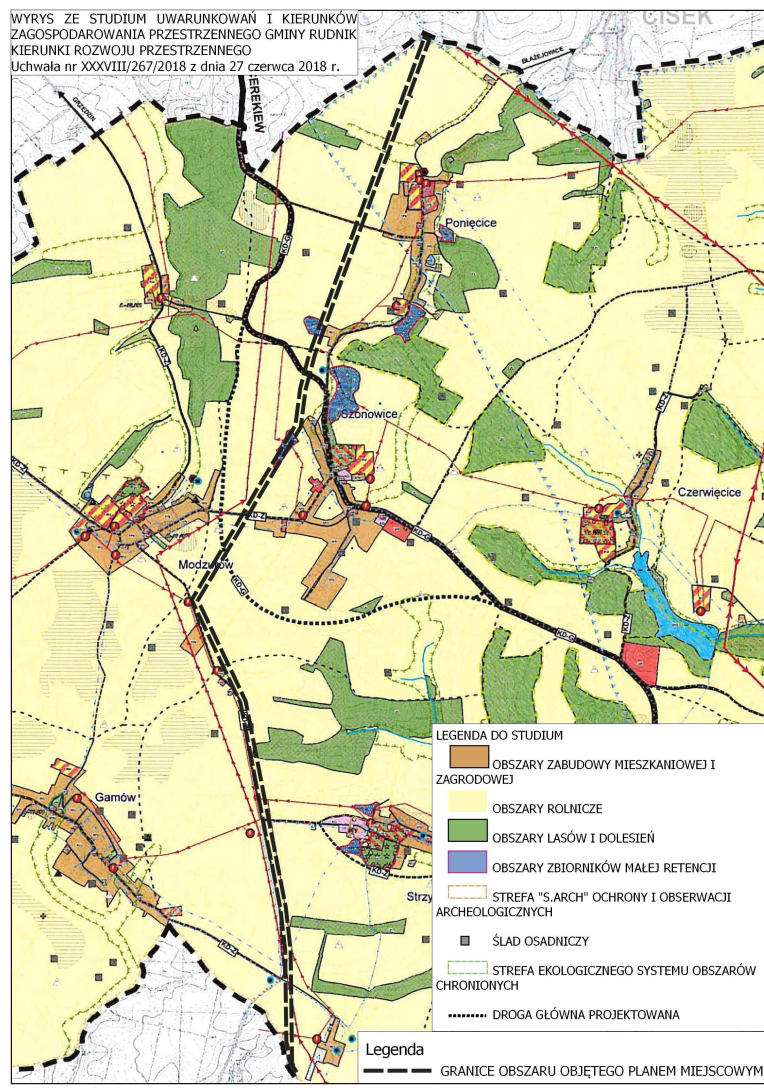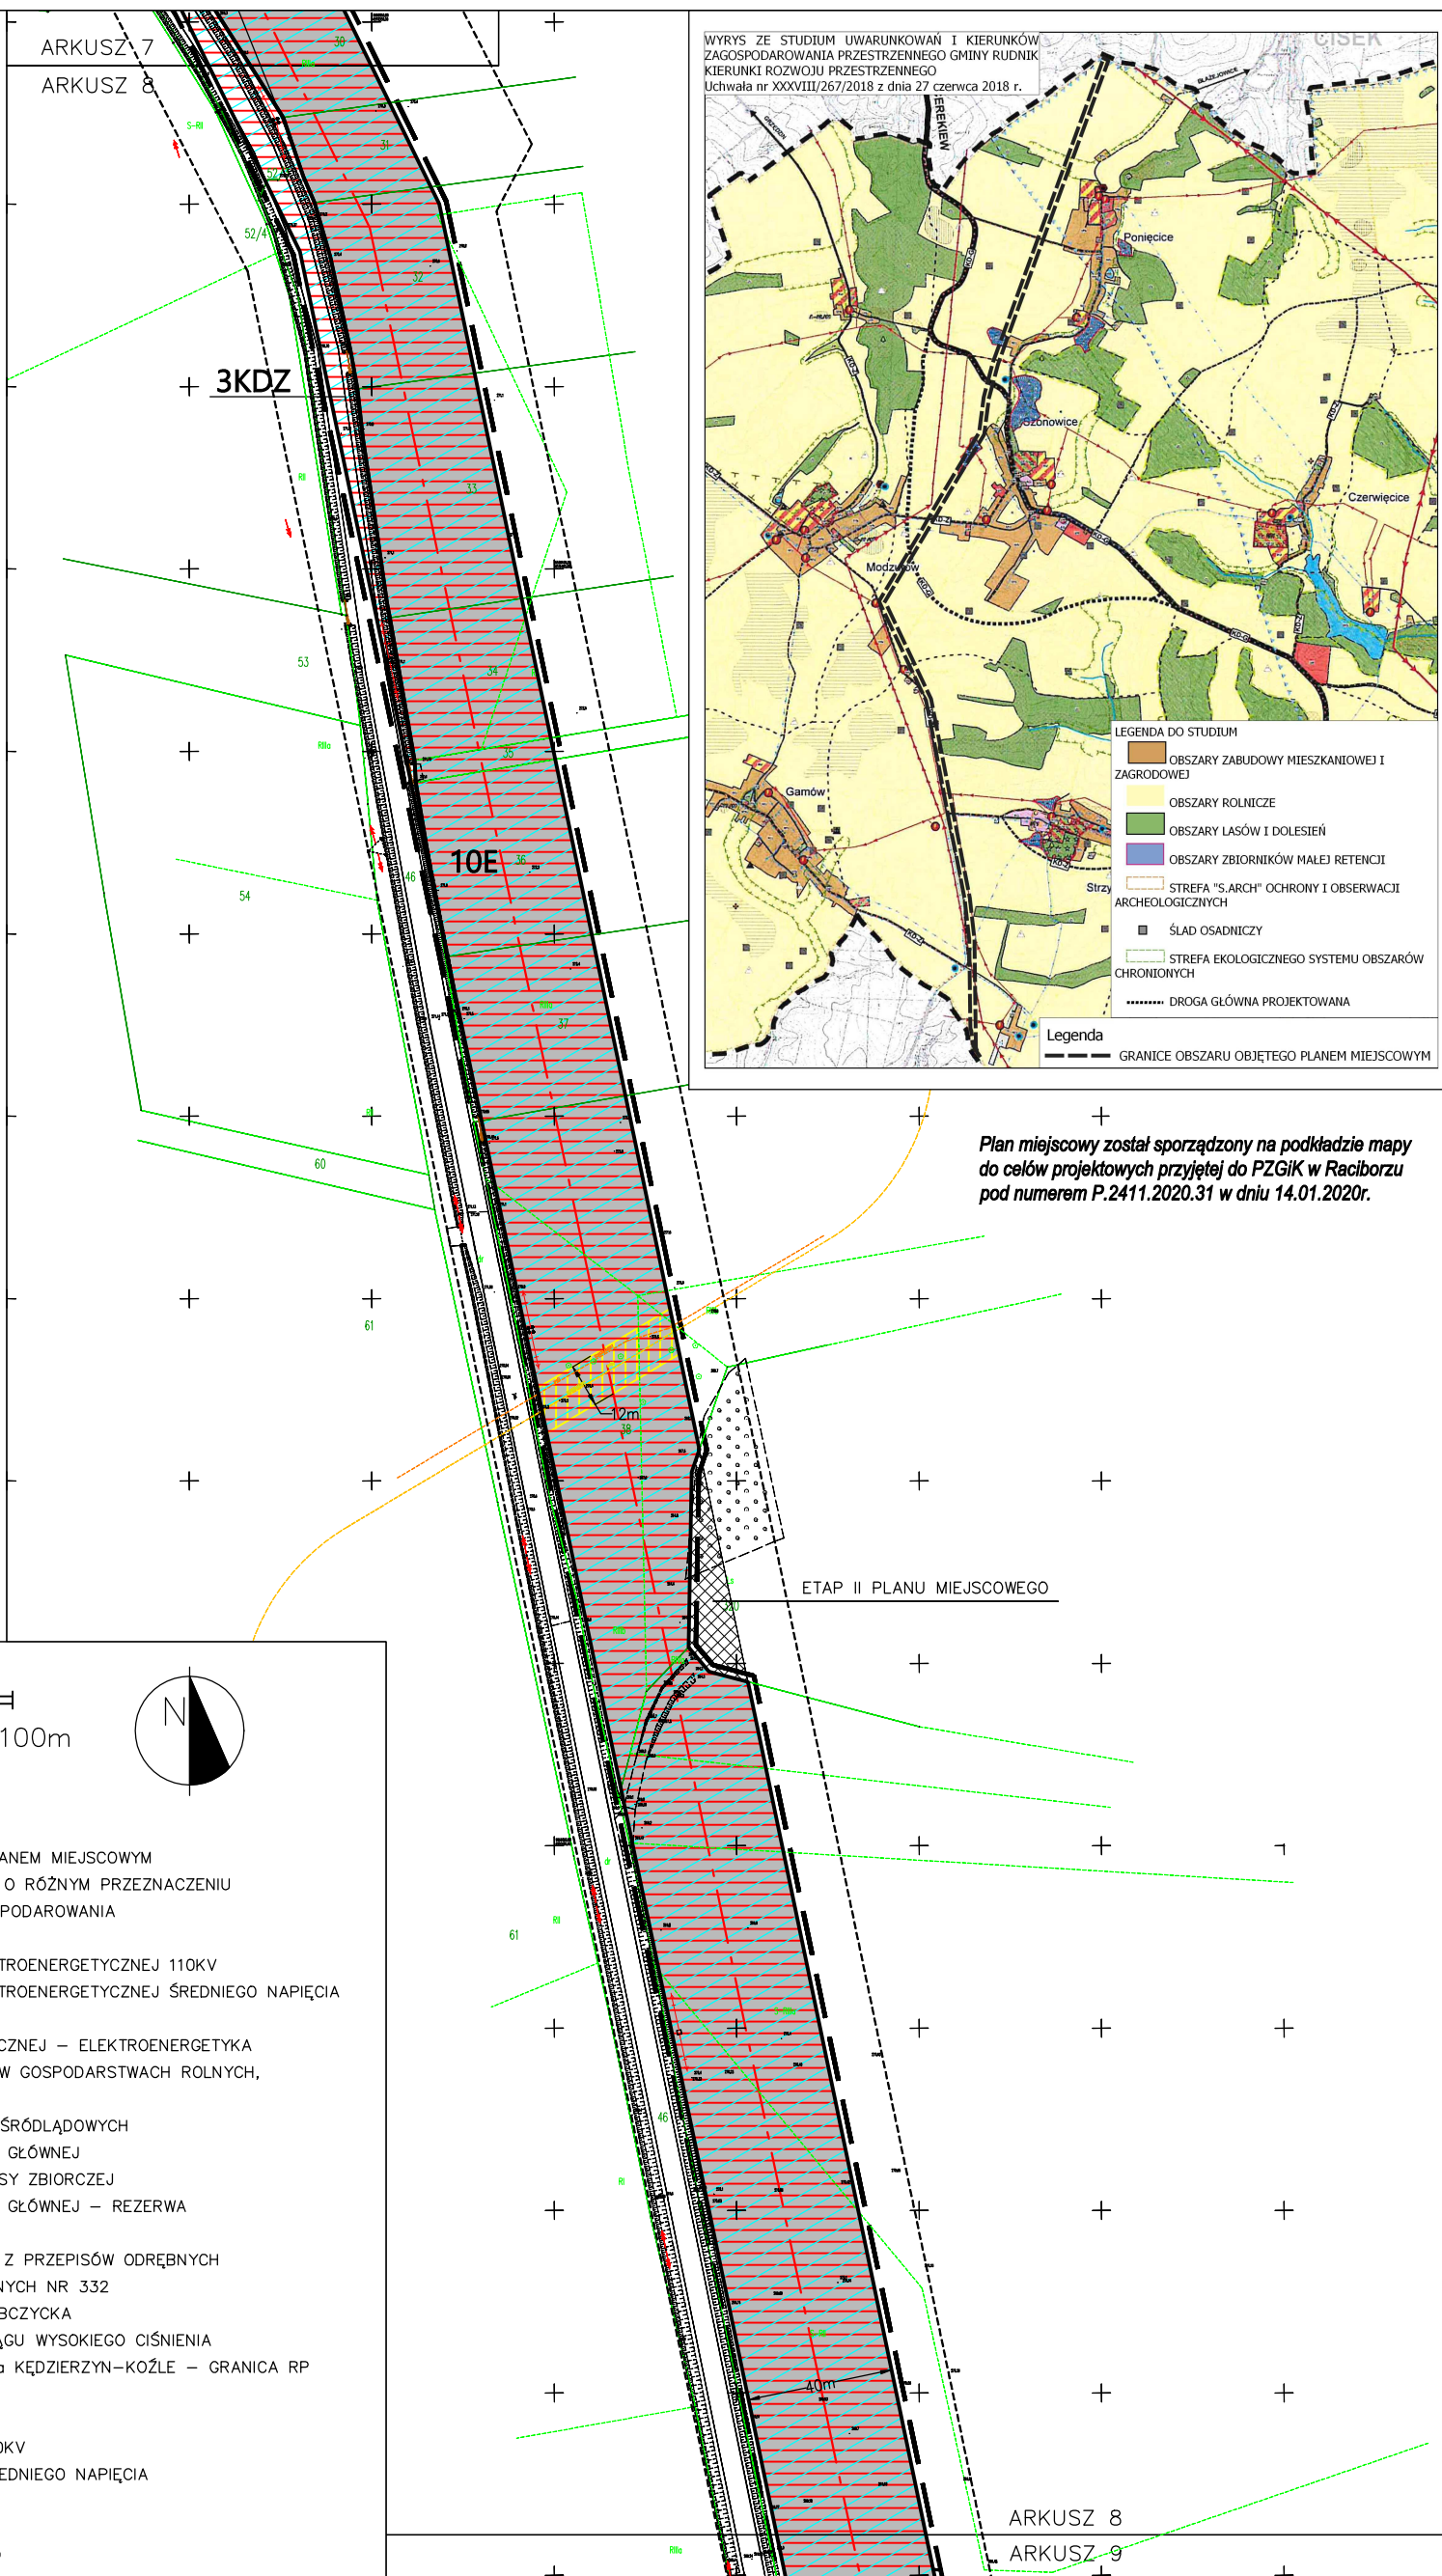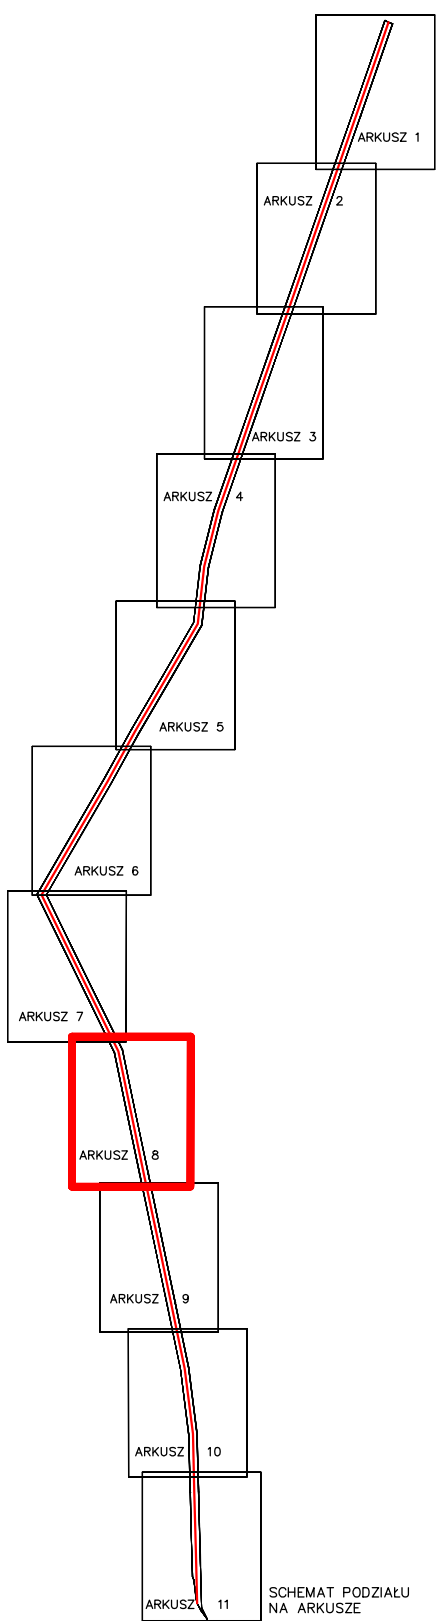

Plan miejscowy został sporządzony na podkładzie mapy do celów projektowych przyjętej do PZGiK w Raciborzu pod numerem P.2411.2020.31 w dniu 14.01.2020r.

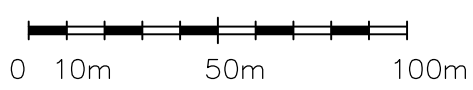




- LEGENDA
- OZNACZENIA OBOWIĄZUJĄCE
- GRANICE OBSZARU OBJĘTEGO PLANEM MIEJSCOWYM
  - LINIE ROZGRANICZAJĄCE TERENY O RÓŻNYM PRZEZNACZENIU LUB RÓŻNYCH ZASADACH ZAGOSPODAROWANIA
- SYMBOLE TERENÓW
- 3E PAS TECHNOLOGICZNY LINII ELEKTROENERGETYCZNEJ 110KV
  - PAS TECHNOLOGICZNY LINII ELEKTROENERGETYCZNEJ ŚRĘDNIEGO NAPIĘCIA
- PRZEZNACZENIE TERENÓW
- E TERENY INFRASTRUKTURY TECHNICZNEJ – ELEKTROENERGETYKA
  - RM TEREN ZABUDOWY ZAGRODOWEJ W GOSPODARSTWACH ROLNYCH, HODOWLANYCH I OGRÓDNICZYCH
  - WS TEREN WÓD POWIERZCHNIOWYCH ŚRÓDLĄDOWYCH
  - KDG TEREN DROGI PUBLICZNEJ KLASY GŁÓWNEJ
  - KDZ TERENY DRÓG PUBLICZNYCH KLASY ZBIORCZEJ
  - KDR TEREN DROGI PUBLICZNEJ KLASY GŁÓWNEJ – REZERWA
  - KDW TEREN DROGI WEWNĘTRZNEJ
- OZNACZENIA OBOWIĄZUJĄCE WYNIKAJĄCE Z PRZEPISÓW ODRĘBNYCH
- GŁÓWNY ZBIORNIK WÓD PODZIEMNYCH NR 332 SUBNIECKA KĘDZIERZYŃSKO–GŁÓBCZYCKA
  - STREFA KONTROLOWANA GAZOCIĄGU WYSOKIEGO CIŚNIENIA OD GAZOCIĄGU DN 1000 8,4 MPa KĘDZIERZYN–KOŹLE – GRANICA RP (POLSKA – CZECHY)
- OZNACZENIA INFORMACYJNE
- LINIA ELEKTROENERGETYCZNA 110KV
  - LINIA ELEKTROENERGETYCZNA ŚRĘDNIEGO NAPIĘCIA
  - GAZOCIĄG WYSOKIEGO CIŚNIENIA
  - GRANICA GMINY
  - GRANICA OBRĘBU GEODEZYJNEGO




MIEJSCOWY PLAN ZAGOSPODAROWANIA PRZESTRZENNEGO DLA CZĘŚCI  
 OBRĘBÓW GEODEZYJNYCH STRZYBNIK, SZONOWICE I PONIĘCICE NA  
 TERENIE GMINY RUDNIK – ETAP I  
 SKALA 1 : 2000

ARKUSZ NR 9

ZAŁĄCZNIK NR 1 DO UCHWAŁY NR XX/183/2020  
 RADY GMINY RUDNIK Z DNIA 29 WRZEŚNIA 2020 ROKU,  
 OGŁOSZONEJ W DZIENNIKU URZĘDOWYM WOJEWÓDZTWA  
 ŚLĄSKIEGO Z DNIA 07.11.2020r. POZ. 7189

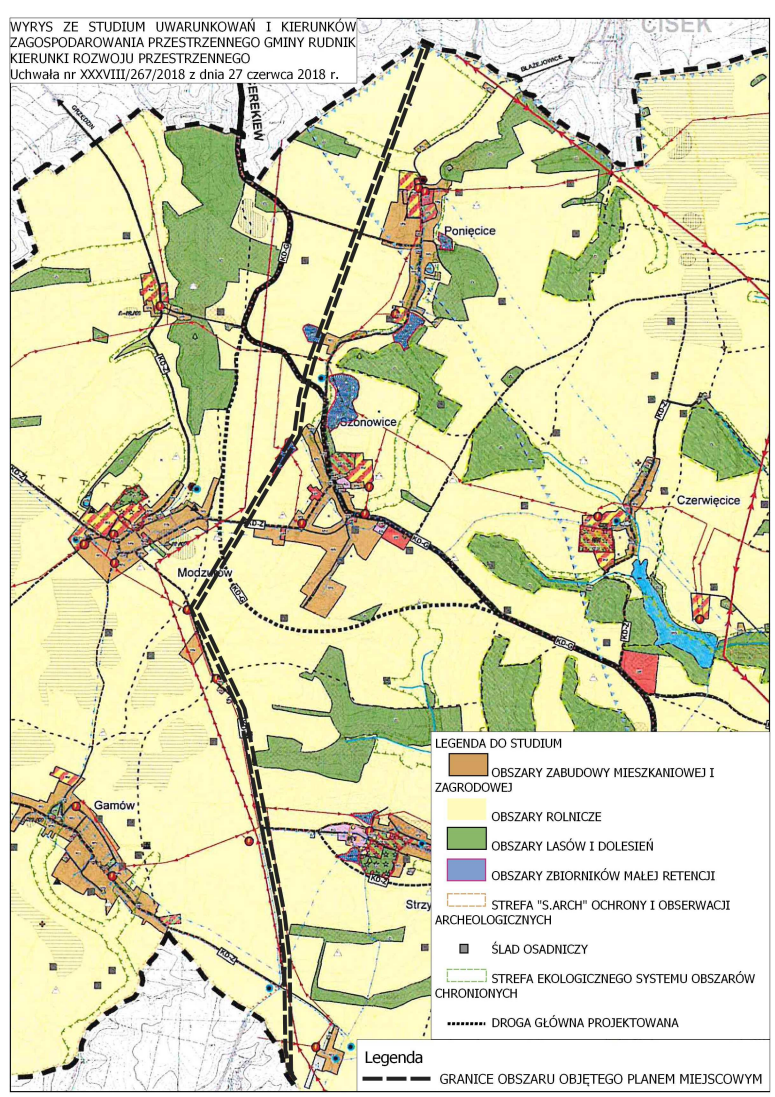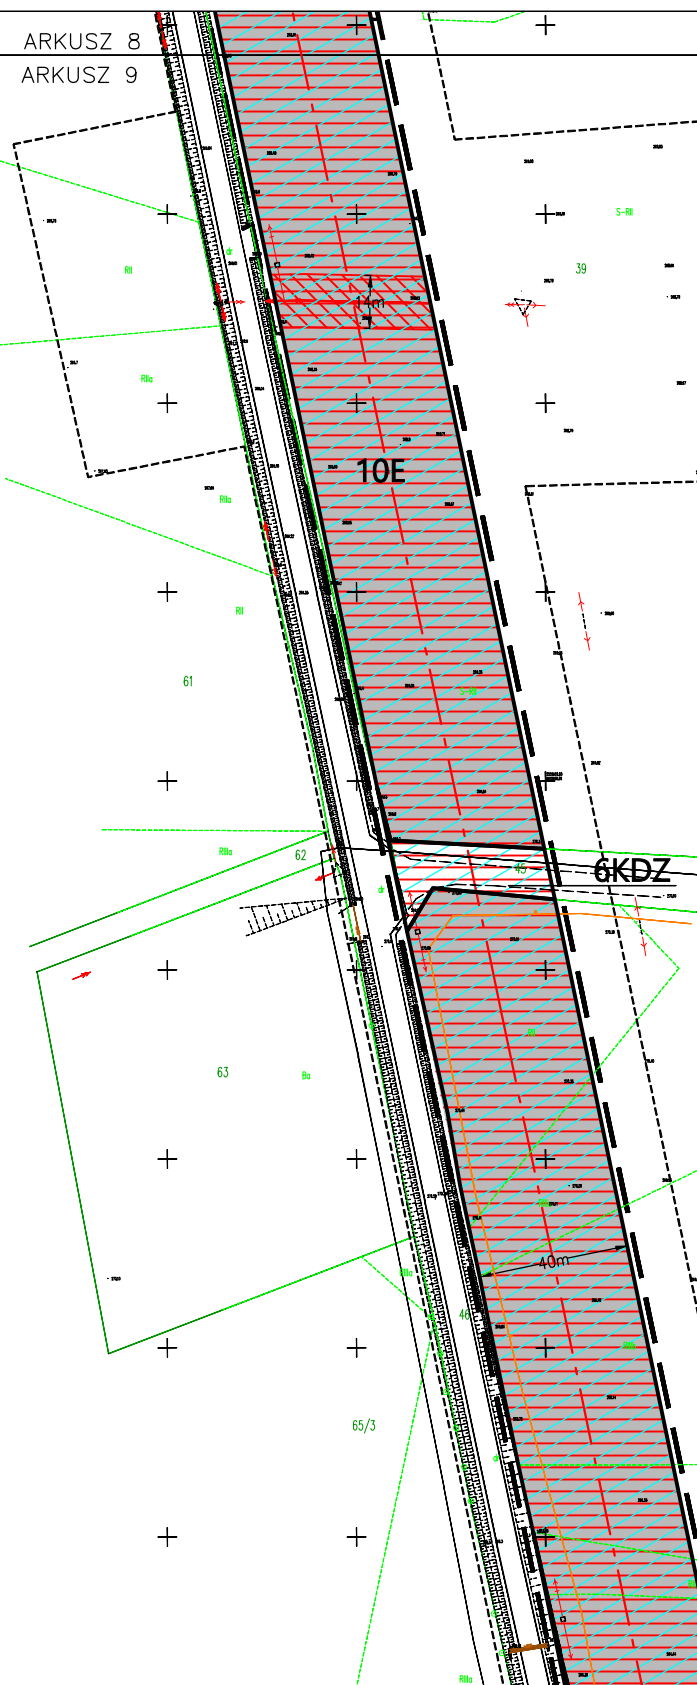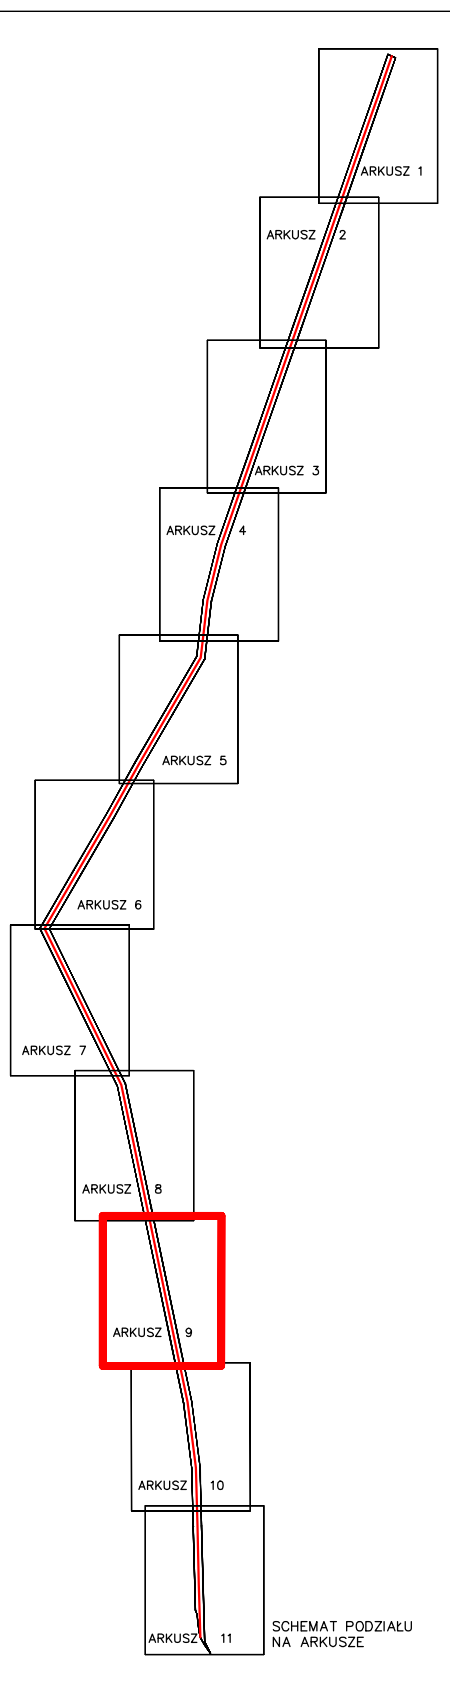

Plan miejscowy został sporządzony na podkładzie mapy do celów projektowych przyjętej do PZGIK w Raciborzu pod numerem P.2411.2020.31 w dniu 14.01.2020r.

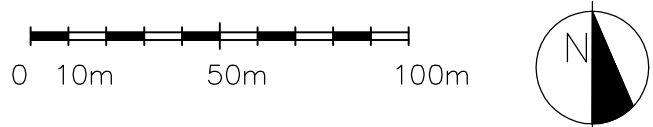




- LEGENDA
- OZNACZENIA OBOWIĄZUJĄCE
- GRANICE OBSZARU OBJĘTEGO PLANEM MIEJSCOWYM
  - LINIE ROZGRANICZAJĄCE TERENY O RÓŻNYM PRZEZNACZENIU LUB RÓŻNYCH ZASADACH ZAGOSPODAROWANIA
- SYMBOLY TERENÓW
- 3E PAS TECHNOLOGICZNY LINII ELEKTROENERGETYCZNEJ 110KV
  - PAS TECHNOLOGICZNY LINII ELEKTROENERGETYCZNEJ ŚREDNIEGO NAPIĘCIA
- PRZEZNACZENIE TERENÓW
- E TERENY INFRASTRUKTURY TECHNICZNEJ – ELEKTROENERGETYKA
  - RM TEREN ZABUDOWY ZAGRODOWEJ W GOSPODARSTWACH ROLNYCH, HODOWLANYCH I OGRODNICZYCH
  - WS TEREN WÓD POWIERZCHNIOWYCH ŚRÓDLĄDOWYCH
  - KDG TEREN DROGI PUBLICZNEJ KLASY GŁÓWNEJ
  - KDZ TERENY DRÓG PUBLICZNYCH KLASY ZBIORCZEJ
  - KDR TEREN DROGI PUBLICZNEJ KLASY GŁÓWNEJ – REZERWA
  - KDW TEREN DROGI WEWNĘTRZNEJ
- OZNACZENIA OBOWIĄZUJĄCE WYNIKAJĄCE Z PRZEPISÓW ODREBNYCH
- GŁÓWNY ZBIORNIK WÓD PODZIEMNYCH NR 332
  - SUBNIECKA KĘDZIERZYŃSKO–GŁÓBCZYCKA
  - STREFA KONTROLOWANA GAZOCIĄGU WYSOKIEGO CIŚNIENIA OD GAZOCIĄGU DN 1000 8,4 MPa KĘDZIERZYN–KOŹLE – GRANICA RP (POLSKA – CZECHY)
- OZNACZENIA INFORMACYJNE
- LINIA ELEKTROENERGETYCZNA 110KV
  - LINIA ELEKTROENERGETYCZNA ŚREDNIEGO NAPIĘCIA
  - GAZOCIĄG WYSOKIEGO CIŚNIENIA
  - GRANICA GMINY
  - GRANICA OBRĘBU GEODEZYJNEGO





MIEJSCOWY PLAN ZAGOSPODAROWANIA PRZESTRZENNEGO DLA CZĘŚCI  
 OBRĘBÓW GEODEZYJNYCH STRZYBNIK, SZONOWICE I PONIĘCICE NA  
 TERENIE GMINY RUDNIK – ETAP I

ARKUSZ NR 10

ZAŁĄCZNIK NR 1 DO UCHWAŁY NR XX/183/2020  
 RADY GMINY RUDNIK Z DNIA 29 WRZEŚNIA 2020 ROKU,  
 OGŁOSZONEJ W DZIENNIKU URZĘDOWYM WOJEWÓDZTWA  
 ŚLĄSKIEGO Z DNIA 07.11.2020r. POZ. 7189

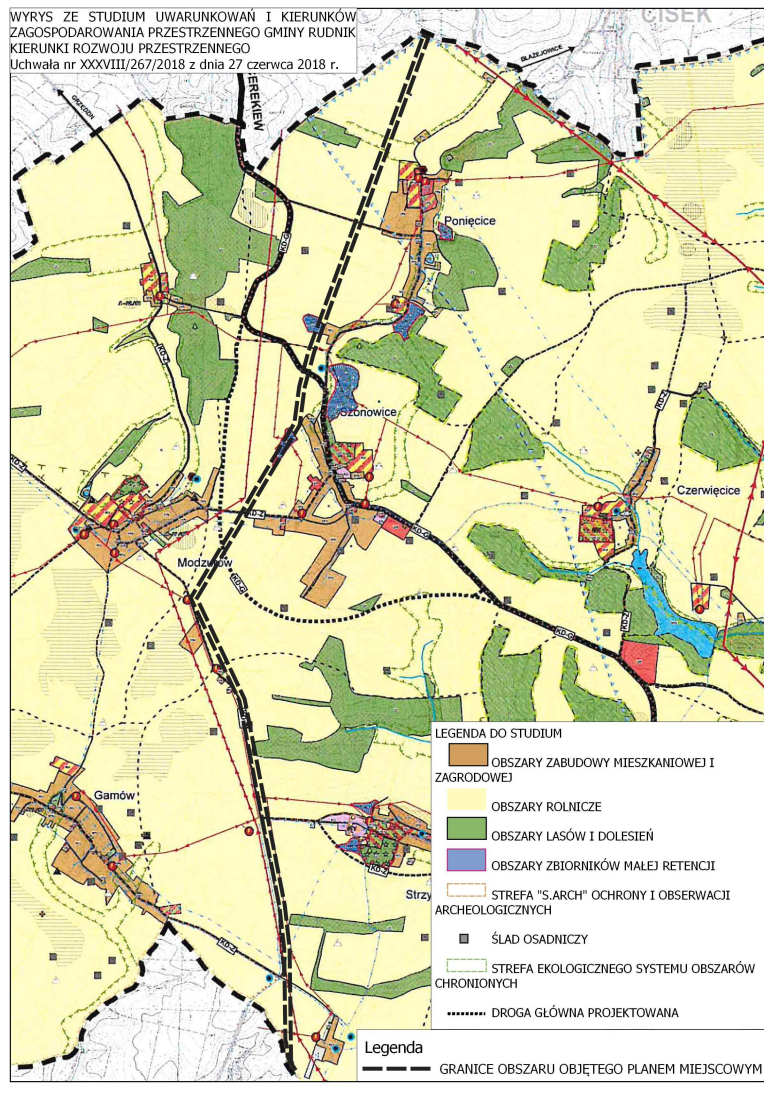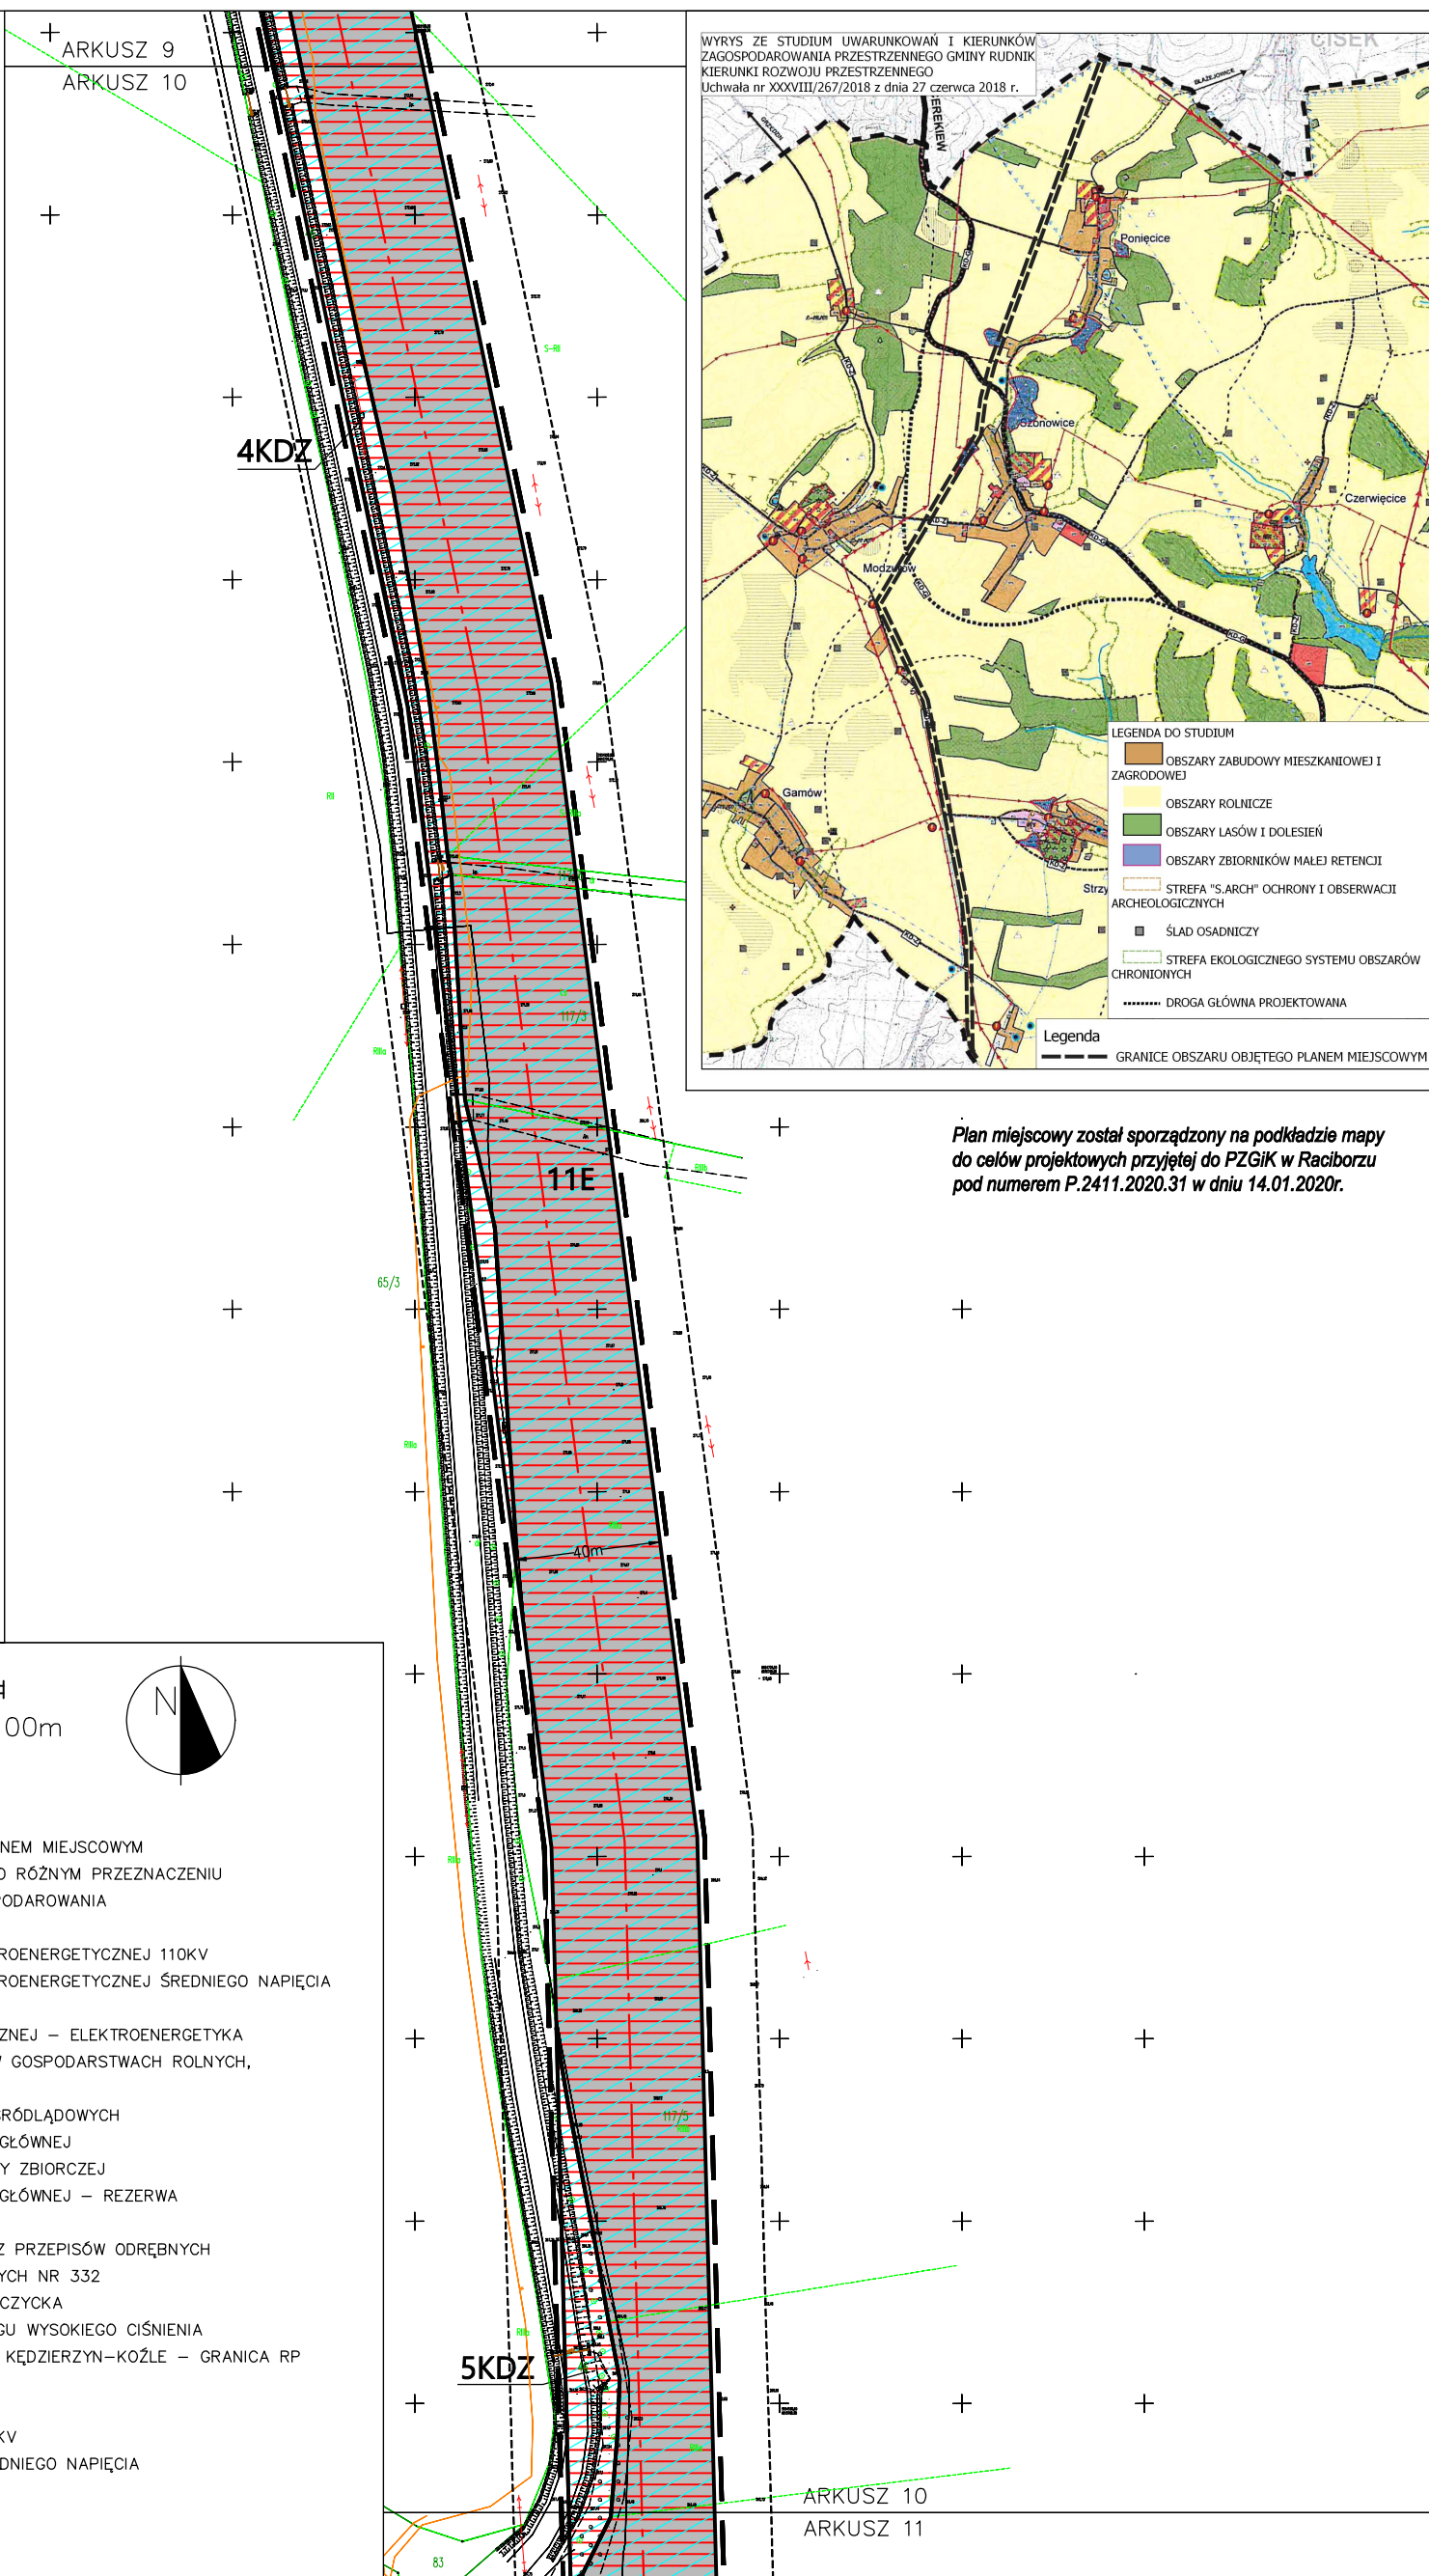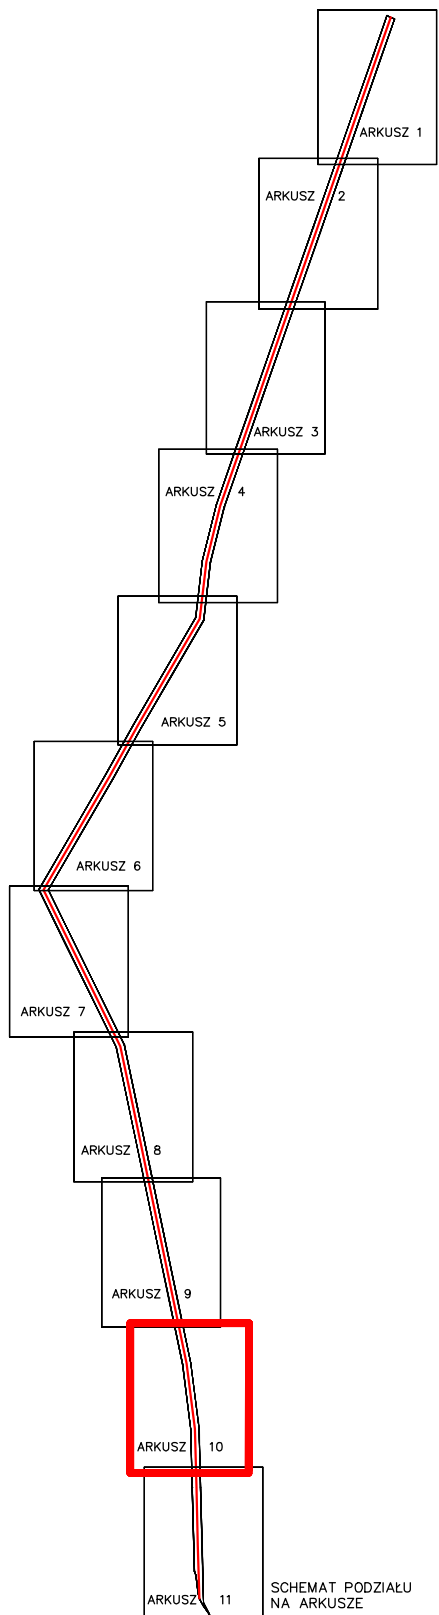

Plan miejscowy został sporządzony na podkładzie mapy do celów projektowych przyjętej do PZGiK w Raciborzu pod numerem P.2411.2020.31 w dniu 14.01.2020r.

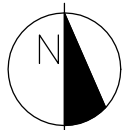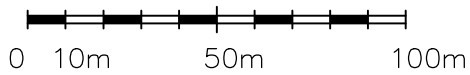

LEGENDA

OZNACZENIA OBOWIĄZUJĄCE

GRANICE OBSZARU OBJĘTEGO PLANEM MIEJSCOWYM

LINIE ROZGRANICZAJĄCE TERENY O RÓŻNYM PRZEZNACZENIU LUB RÓŻNYCH ZASADACH ZAGOSPODAROWANIA

3E

SYMBOLY TERENÓW  
 PAS TECHNOLOGICZNY LINII ELEKTROENERGETYCZNEJ 110KV  
 PAS TECHNOLOGICZNY LINII ELEKTROENERGETYCZNEJ ŚREDNIEGO NAPIĘCIA

PRZEZNACZENIE TERENÓW

- TERENY INFRASTRUKTURY TECHNICZNEJ – ELEKTROENERGETYKA
- TEREN ZABUDOWY ZAGRODOWEJ W GOSPODARSTWACH ROLNYCH, HODOWLANÝCH I OGRODNICZYCH
- TEREN WÓD POWIERZCHNIOWYCH ŚRÓDLĄDOWYCH
- TEREN DROGI PUBLICZNEJ KLASY GŁÓWNEJ
- TERENY DRÓG PUBLICZNYCH KLASY ZBIORCZEJ
- TEREN DROGI PUBLICZNEJ KLASY GŁÓWNEJ – REZERWA
- TEREN DROGI WEWNĘTRZNEJ

OZNACZENIA OBOWIĄZUJĄCE WYNIKAJĄCE Z PRZEPISÓW ODRĘBNYCH

- GŁÓWNY ZBIORNIK WÓD PODZIEMNYCH NR 332 SUBNIECKA KĘDZIERZYŃSKO–GŁÓBCZYCKA
- STREFA KONTROLOWANA GAZOCIĄGU WYSOKIEGO CIŚNIENIA OD GAZOCIĄGU DN 1000 8,4 MPa KĘDZIERZYŃ–KOŹLE – GRANICA RP (POLSKA – CZECHY)

OZNACZENIA INFORMACYJNE



- LINIA ELEKTROENERGETYCZNA 110KV
- LINIA ELEKTROENERGETYCZNA ŚREDNIEGO NAPIĘCIA
- GAZOCIĄG WYSOKIEGO CIŚNIENIA
- GRANICA GMINY
- GRANICA OBRĘBU GEODEZYJNEGO





# MIEJSCOWY PLAN ZAGOSPODAROWANIA PRZESTRZENNEGO DLA CZĘŚCI OBRĘBÓW GEODEZYJNYCH STRZYBNIK, SZONOWICE I PONIĘCICE NA TERENIE GMINY RUDNIK – ETAP I

ARKUSZ NR 11

ZAŁĄCZNIK NR 1 DO UCHWAŁY NR XX/183/2020  
RADY GMINY RUDNIK Z DNIA 29 WRZEŚNIA 2020 ROKU,  
OGŁOSZONEJ W DZIENNIKU URZĘDOWYM WOJEWÓDZTWA  
ŚLĄSKIEGO Z DNIA 07.11.2020r. POZ. 7189

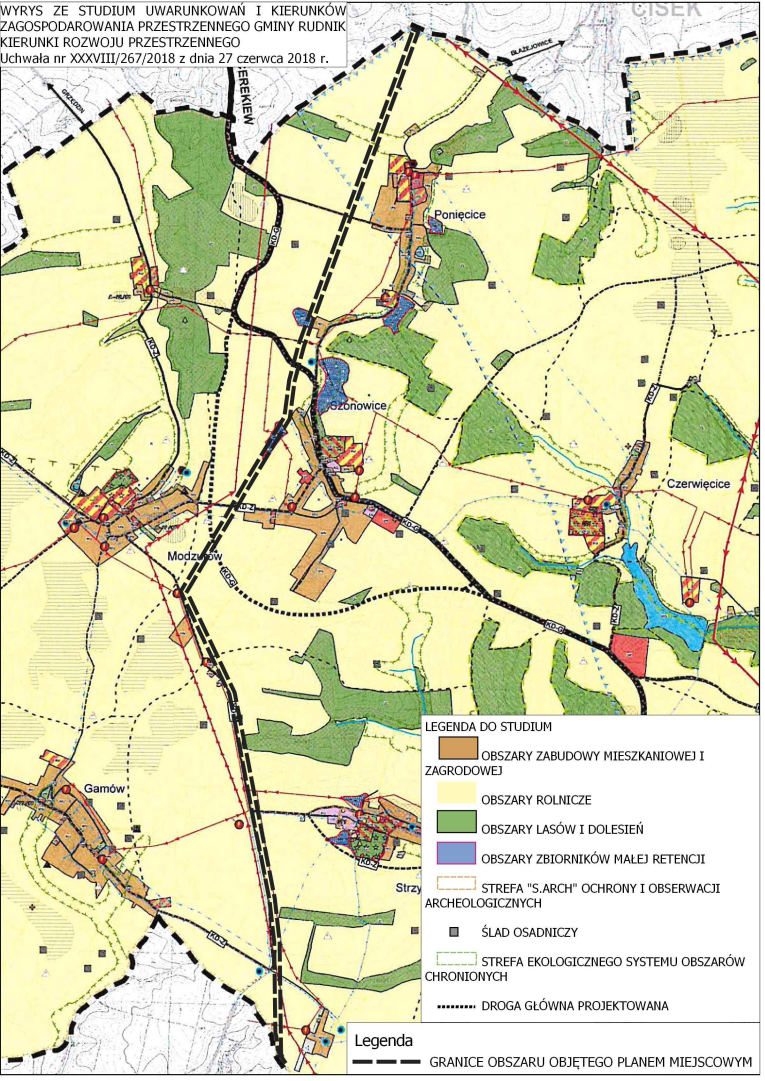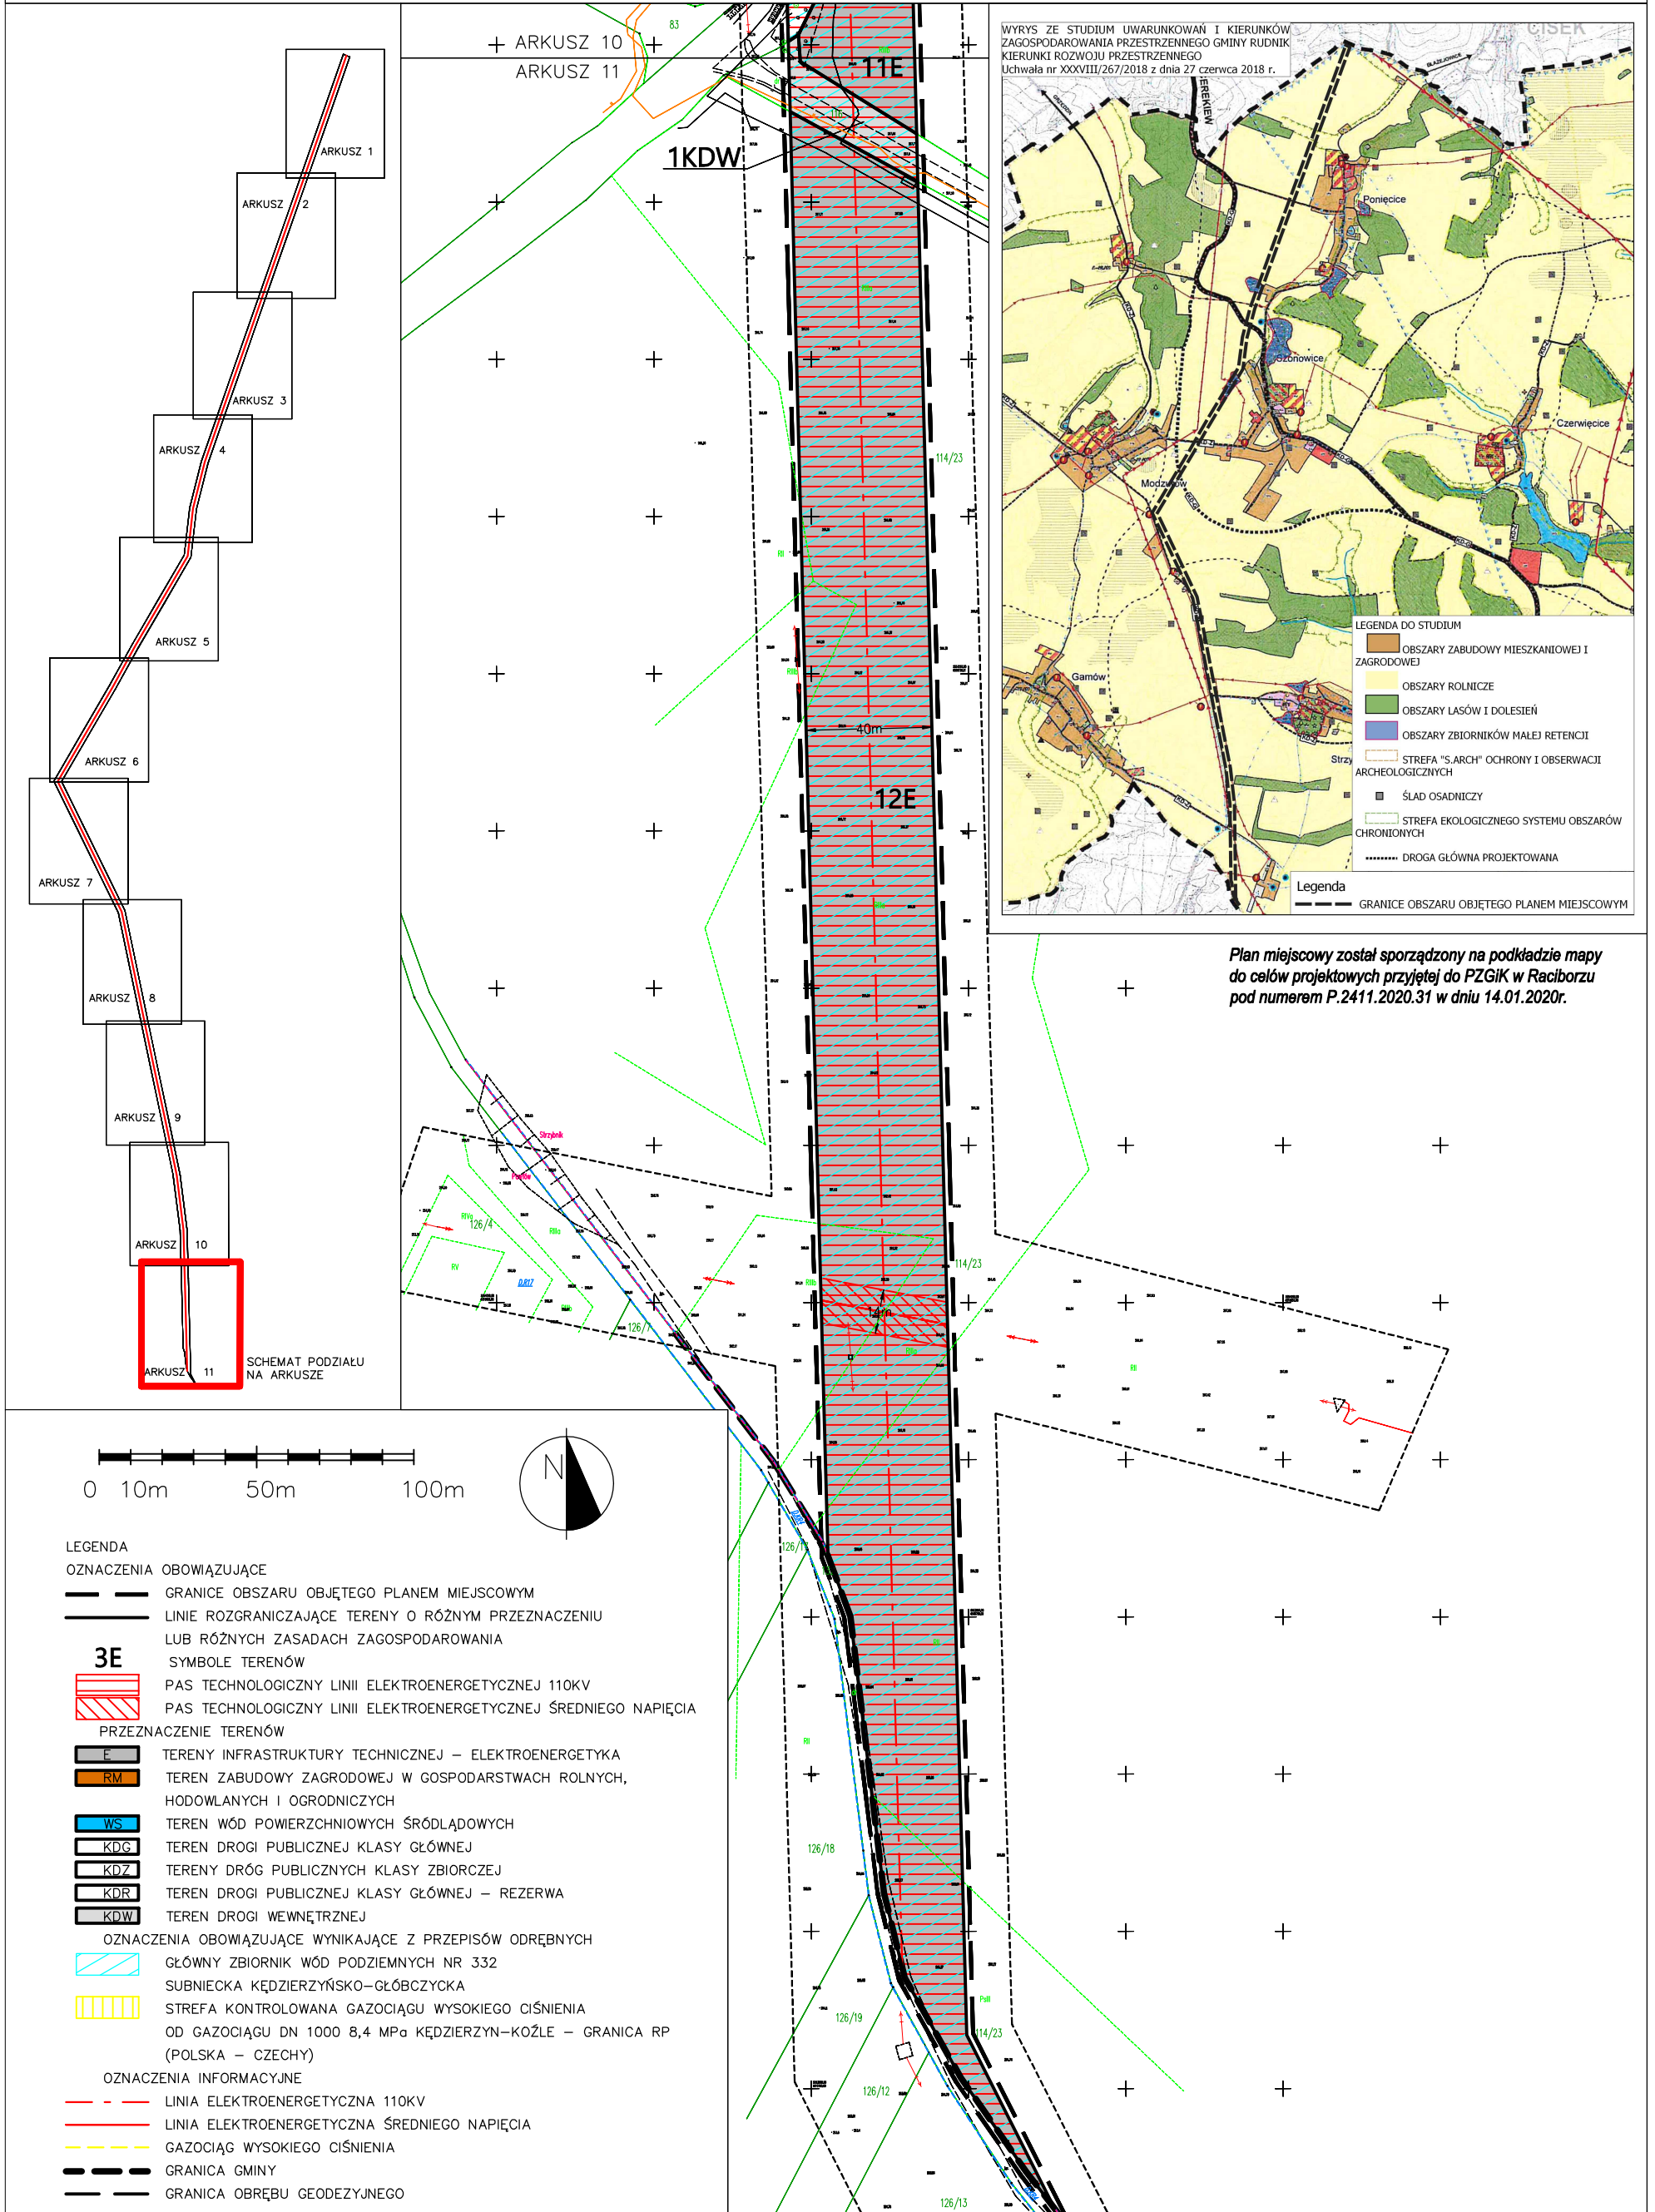

Plan miejscowy został sporządzony na podkładzie mapy do celów projektowych przyjętej do PZGIK w Raciborzu pod numerem P.2411.2020.31 w dniu 14.01.2020r.

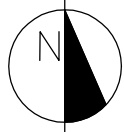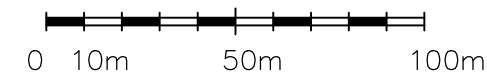

- LEGENDA**
- OZNACZENIA OBOWIĄZUJĄCE**
- GRANICE OBSZARU OBJĘTEGO PLANEM MIEJSCOWYM
  - LINIE ROZGRANICZAJĄCE TERENY O RÓŻNYM PRZEZNACZENIU LUB RÓŻNYCH ZASADACH ZAGOSPODAROWANIA
- SYMBOLE TERENÓW**
- 3E** PAS TECHNOLOGICZNY LINII ELEKTROENERGETYCZNEJ 110KV
  - 11E** PAS TECHNOLOGICZNY LINII ELEKTROENERGETYCZNEJ ŚREDNIEGO NAPIĘCIA
- PRZEZNACZENIE TERENÓW**
- E** TERENY INFRASTRUKTURY TECHNICZNEJ – ELEKTROENERGETYKA
  - RM** TEREN ZABUDOWY ZAGRODOWEJ W GOSPODARSTWACH ROLNYCH, HODOWLANYCH I OGRODNICZYCH
  - WS** TEREN WÓD POWIERZCHNIOWYCH ŚRÓDLĄDOWYCH
  - KDG** TEREN DROGI PUBLICZNEJ KLASY GŁÓWNEJ
  - KDZ** TERENY DRÓG PUBLICZNYCH KLASY ZBIORCZEJ
  - KDR** TEREN DROGI PUBLICZNEJ KLASY GŁÓWNEJ – REZERWA
  - KDW** TEREN DROGI WEWNĘTRZNEJ
- OZNACZENIA OBOWIĄZUJĄCE WYNIKAJĄCE Z PRZEPISÓW ODREBYNYCH**
- GŁÓWNY ZBIORNIK WÓD PODZIEMNYCH NR 332
  - SUBNIECKA KĘDZIERZYŃSKO-GŁÓBCZYCKA
  - STREFA KONTROLOWANA GAZOCIĄGU WYSOKIEGO CIŚNIENIA OD GAZOCIĄGU DN 1000 8,4 MPa KĘDZIERZYN-KOŹLE – GRANICA RP (POLSKA – CZECHY)
- OZNACZENIA INFORMACYJNE**
- LINIA ELEKTROENERGETYCZNA 110KV
  - LINIA ELEKTROENERGETYCZNA ŚREDNIEGO NAPIĘCIA
  - GAZOCIĄG WYSOKIEGO CIŚNIENIA
  - GRANICA GMINY
  - GRANICA OBRĘBU GEODEZYJNEGO