

Legenda

OBOWIĄZUJĄCE USTALENIA PLANU

- granica obszaru objętego planem
- linie rozgraniczające tereny o różnym przeznaczeniu lub różnych zasadach zagospodarowania
- ▲ nieprzekraczalne linie zabudowy
- kapliczki znajdujące się w ewidencji zabytków
- ślad osadniczy

tereny narażone na niebezpieczeństwo osuwania się mas ziemnych

- ▨ teren predysponowany do wystąpienia ruchów masowych


PRZEZNACZENIE TERENÓW I ODPOWIADAJĄCY IM SYMBOL

- MN** tereny zabudowy mieszkaniowej jednorodzinnej
- MW** teren zabudowy mieszkaniowej wielorodzinnej
- U** teren zabudowy usługowej
- UP** tereny zabudowy usługowej - usługi użyteczności publicznej
- US** teren usług sportu i rekreacji
- R** tereny rolnicze
- RU** tereny obsługi produkcji w gospodarstwach rolnych
- RM** tereny zabudowy zagrodowej
- ZL** teren lasu i doleśń
- WS** tereny wód powierzchniowych
- KDL** teren drogi publicznej klasy lokalnej
- KDD** tereny dróg publicznych klasy dojazdowej
- KDPJ** tereny ciągów pieszo - jezdnych
- K** teren infrastruktury technicznej - urządzeń i sieci kanalizacyjnej

OZNACZENIA STANOWIĄCE INFORMACJĘ I UWZGLĘDNIAJĄCE PRZEPISY ODREBNE

- ▨ zasięg występowania Głównego Zbiornika Wód Podziemnych Nr 332

WYRYS ZE STUDIUM UWARUNKOWAŃ I KIERUNKÓW
ZAGOSPODAROWANIA PRZESTRZENNEGO gm. RUDNIK
PRZYJĘTE UCHWAŁĄ Nr XVIII/131/2012
Rady Gminy Rudnik z dnia 25 kwietnia 2012 r.

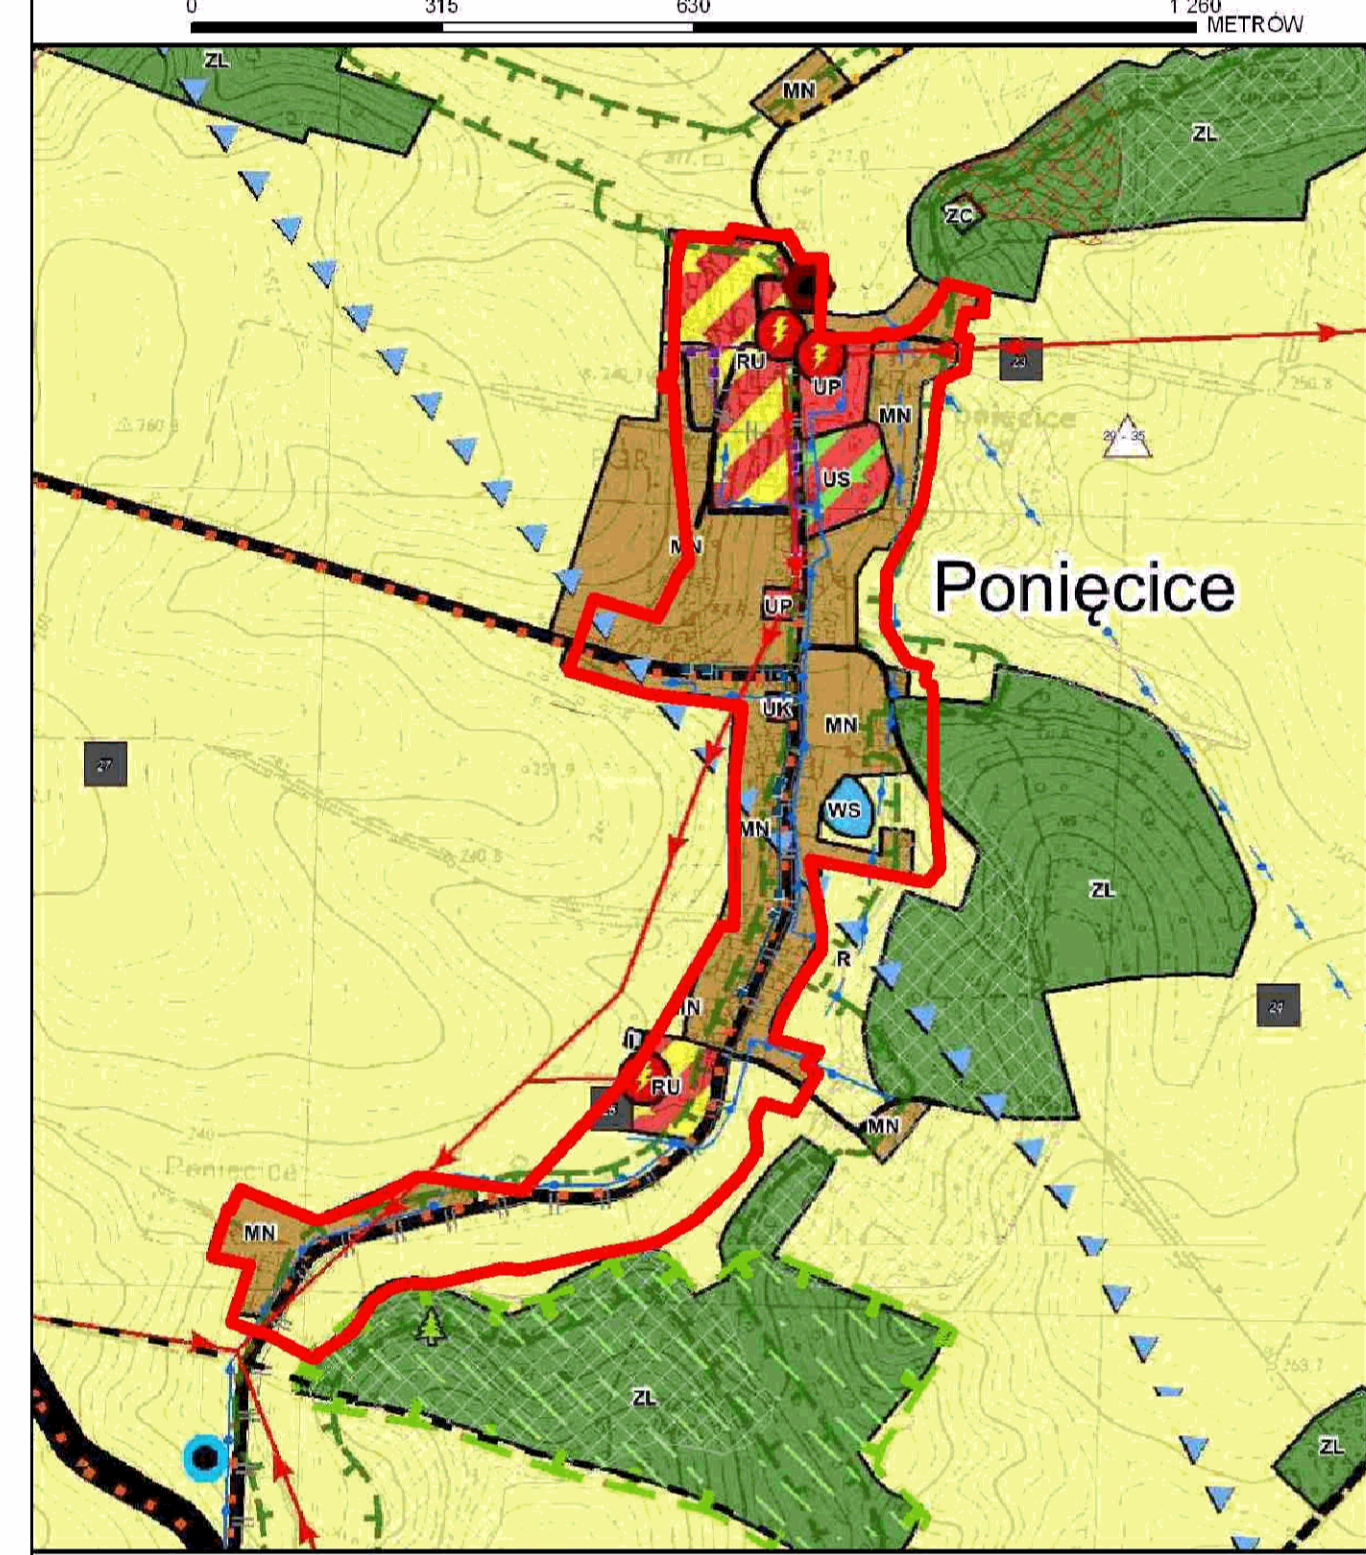

GRANICA OBSZARU OBJĘTEGO PLANEM



W miejscowości do wstępu z dnia 21 czerwca 2011 roku, dotyczącej udzielenia kopii map osadniczych i ewidencyjnych dla obszaru Gminy Rudnik, dotyczących do przygotowania projektu miejscowego planu zagospodarowania przestrzennego, informację, że przekazuje Planowi miejscowemu (projekt ustalenia i wykonania) oraz mapy ewidencyjne (projekt, ustalenia) są mapami do celów osadniczych.

Do skali: 1: 2000
2: 1: 1000