



Szczegół A
zabudowy krawężnika
betonowego 15x30 wystającego
przy chodniku i poboczu

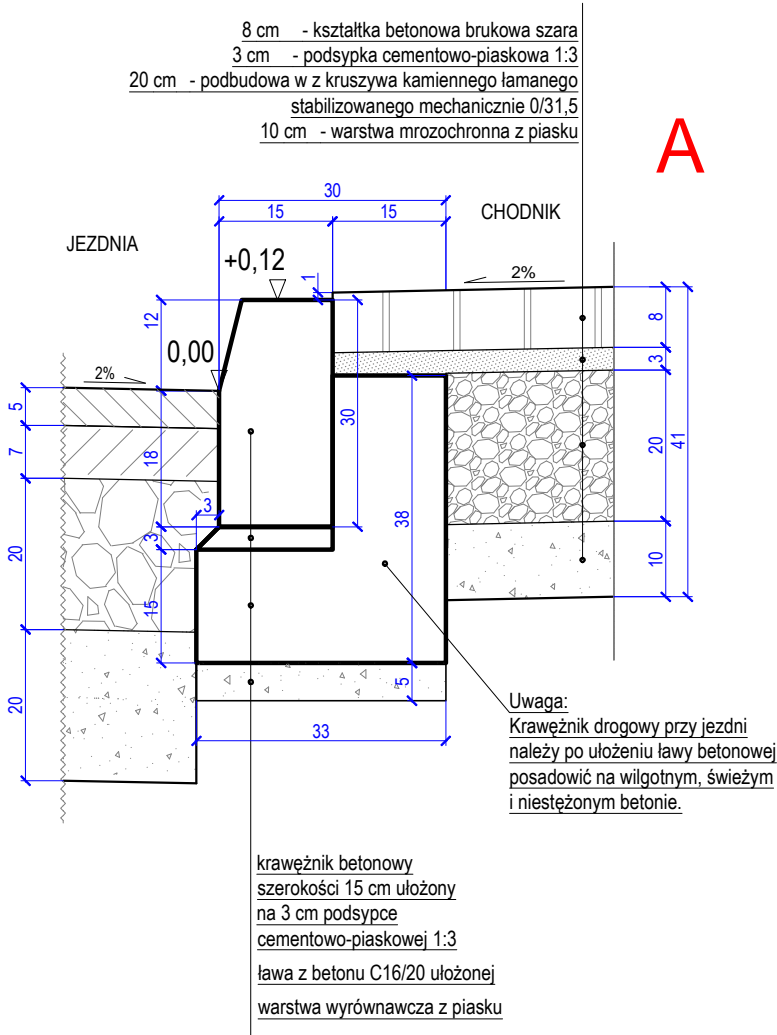

Szczegół B
zabudowy krawężnika
betonowego najazdowego
15x22

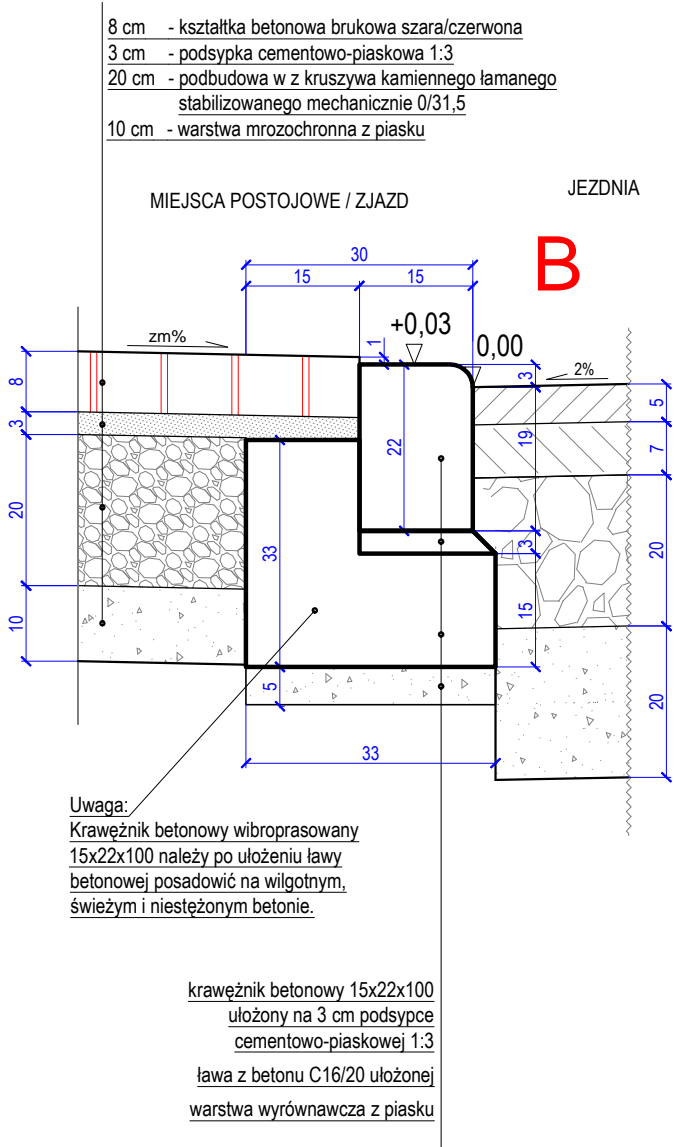

Modernizacja parkingu przy ZSO Rudnik oraz części ul. Słonecznej			
Temat:	Szczegóły konstrukcyjne Zabudowa krawężnika betonowego		Skala 1:10
Lokalizacja:	dz. nr: 617, 592, 601/1; ulica Słoneczna; Rudnik; pow. raciborski		
Inwestor:	Gmina Rudnik, ul. Kozielska 1, 47-411 Rudnik		
Projektował:	inż. Roland Kalus nr upr. 663/01		Rys nr 7
Opracował:	mgr inż. Piotr Nowak		Grudzień 2016 R