
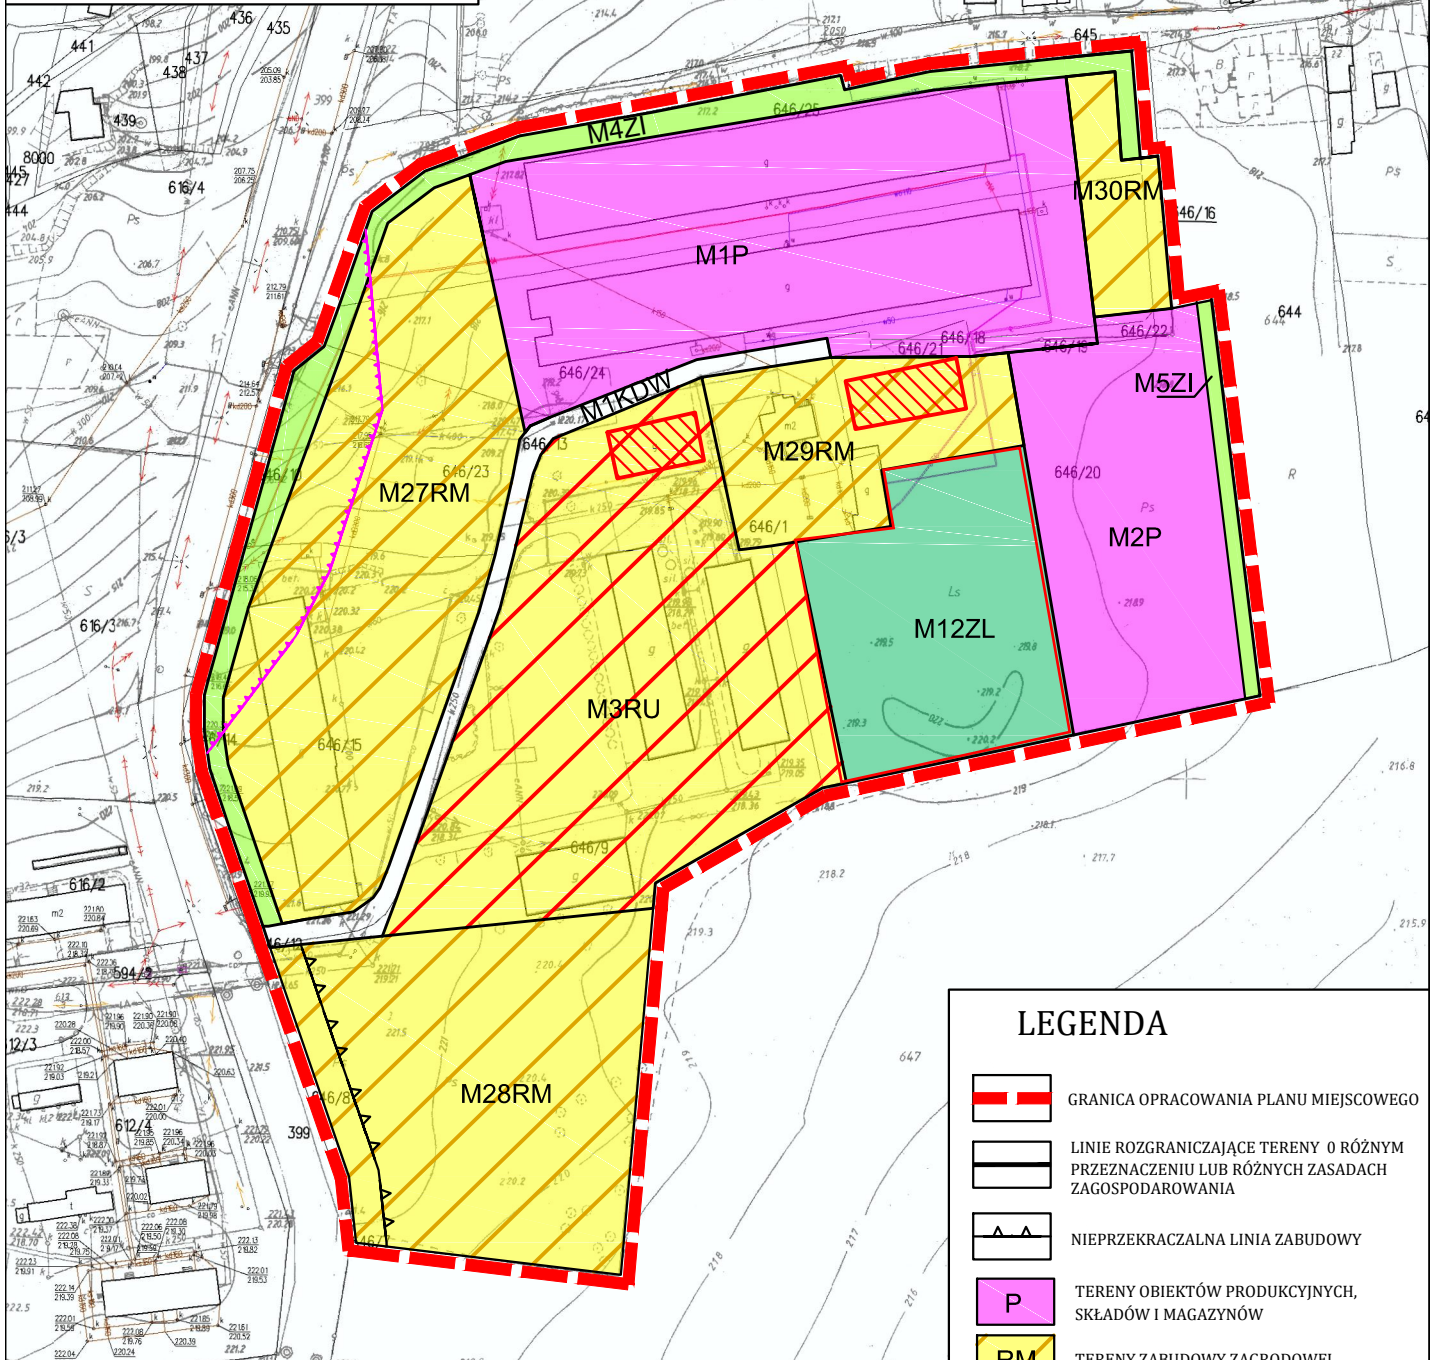


MIEJSCOWY PLAN ZAGOSPODAROWANIA PRZESTRZENNEGO GMINY RUDNIK  
 OBSZARU POŁOŻONEGO W SOŁĘCTWIE BRZEŹNICA

ZAŁĄCZNIK NR 1  
 DO UCHWAŁY .....  
 RADY GMINY RUDNIK  
 Z DNIA.....2018 R.

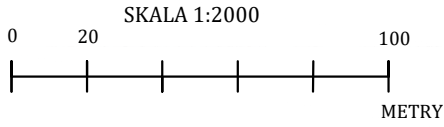

LEGENDA

- GRANICA OPRACOWANIA PLANU MIEJSCOWEGO
- LINIE ROZGRANICZAJĄCE TERENY O RÓŻNYM PRZEZNACZENIU LUB RÓŻNYCH ZASADACH ZAGOSPODAROWANIA
- NIEPRZEKACZALNA LINIA ZABUDOWY
- TERENY OBIEKTÓW PRODUKCYJNYCH, SKŁADÓW I MAGAZYNÓW
- TERENY ZABUDOWY ZAGRODOWEJ
- TERENY OBSŁUGI PRODUKCJI W GOSPODARSTWACH ROLNYCH, HODOWLANYCH, OGRODNICZYCH
- TERENY ZIELENI IZOLACYJNEJ
- TEREN LASU
- KDW TEREN KOMUNIKACJI - DROGA WEWNĘTRZNA
- CAŁY OBSZAR PLANU GZWP NR 332 "SUBNIECKA KĘDZIERZYŃSKO-GŁUBCZYCKA"
- OBSZAR ZAGROŻONY RUCHAMI MASOWYMI
- OBIEKTY WPISANE DO REJESTRU ZABYTKOW

WYBYS ZE STUDIUM UWARUNKOWAŃ I KIERUNKÓW ZAGOSPODAROWANIA PRZESTRZENNEGO GMINY RUDNIK



- DOMINUJĄCE SPOSOBY ZAGOSPODAROWANIA TERENU**
- OBSZARY OBSŁUGI PRODUKCJI W GOSPODARSTWACH ROLNYCH
  - DROGA ZBIORCZA
- OCHRONA ŚRODOWISKA KULTUROWEGO**
- OBIEKTY WPISANE DO REJESTRU ZABYTKÓW
  - STREFA "A" ŚCISŁEJ OCHRONY KONSERWATORSKIEJ
  - STREFA "B" POŚREDNIEJ OCHRONY KONSERWATORSKIEJ
  - FIGURY PRZYRODNE
- OCHRONA ŚRODOWISKA PRZYRODNICZEGO**
- OBSZARY PREDYSPONOWANE DO WYSTĄPIENIA RUCHÓW MASOWYCH
  - OBSZARY ZAGROŻONE RUCHAMI MASOWYMI
- WYBRANE ELEMENTY INFRASTRUKTURY TECHNICZNEJ**
- ISTNIEJĄCA LINIA ELEKTROENERGETYCZNA WYSOKIEGO NAPIĘCIA 400 kV
  - ISTNIEJĄCA LINIA ELEKTROENERGETYCZNA WYSOKIEGO NAPIĘCIA 110 kV