


- LEGENDA**
- GRANICA OPRACOWANIA PLANU MIEJSKOWEGO
 - K OZNACZENIE (JEDNOSTKI STRUKTURALNE) K. GOSPODAROWICZE
 - LINE ROZGRANICZAJĄCE TERENY O RÓŻNYM PRZEZNACZENIU LUB RÓŻNYCH ZASADACH ZAGOSPODAROWANIA
 - RNL-WS TEREN ŁĄK I PASTWISK LUB WÓD POWIERZCHNIOWYCH ŚRODOPŁOwych
 - KDD TEREN DROGI DOJAZDOWEJ
 - KDG TEREN DROGI GŁÓWNEJ
 - OBZAR ZACHROŃNA POWODOWEGO - ZASŁĘ FAŁI POWODOWOWEJ Q(2%)
 - OBZAR ZACHROŃNA POWODOWEGO - ZASŁĘ FAŁI POWODOWOWEJ Q(1%)
 - OBZAR ZACHROŃNA POWODOWEGO - ZASŁĘ FAŁI POWODOWOWEJ Q(0,1%)
 - GRANICA GŁÓWNY ZBIENNIK WÓD PODZIEMNYCH NR 332 "SIBIRSKA KEDZICZKOŚĆ - GŁOBYCZYCA"
 - PROJEKTOWANY OBZAR OCHROŃNY GŁÓWNEGO ZBIENNIKA WÓD PODZIEMNYCH NR 332 "SIBIRSKA KEDZICZKOŚĆ - GŁOBYCZYCA"

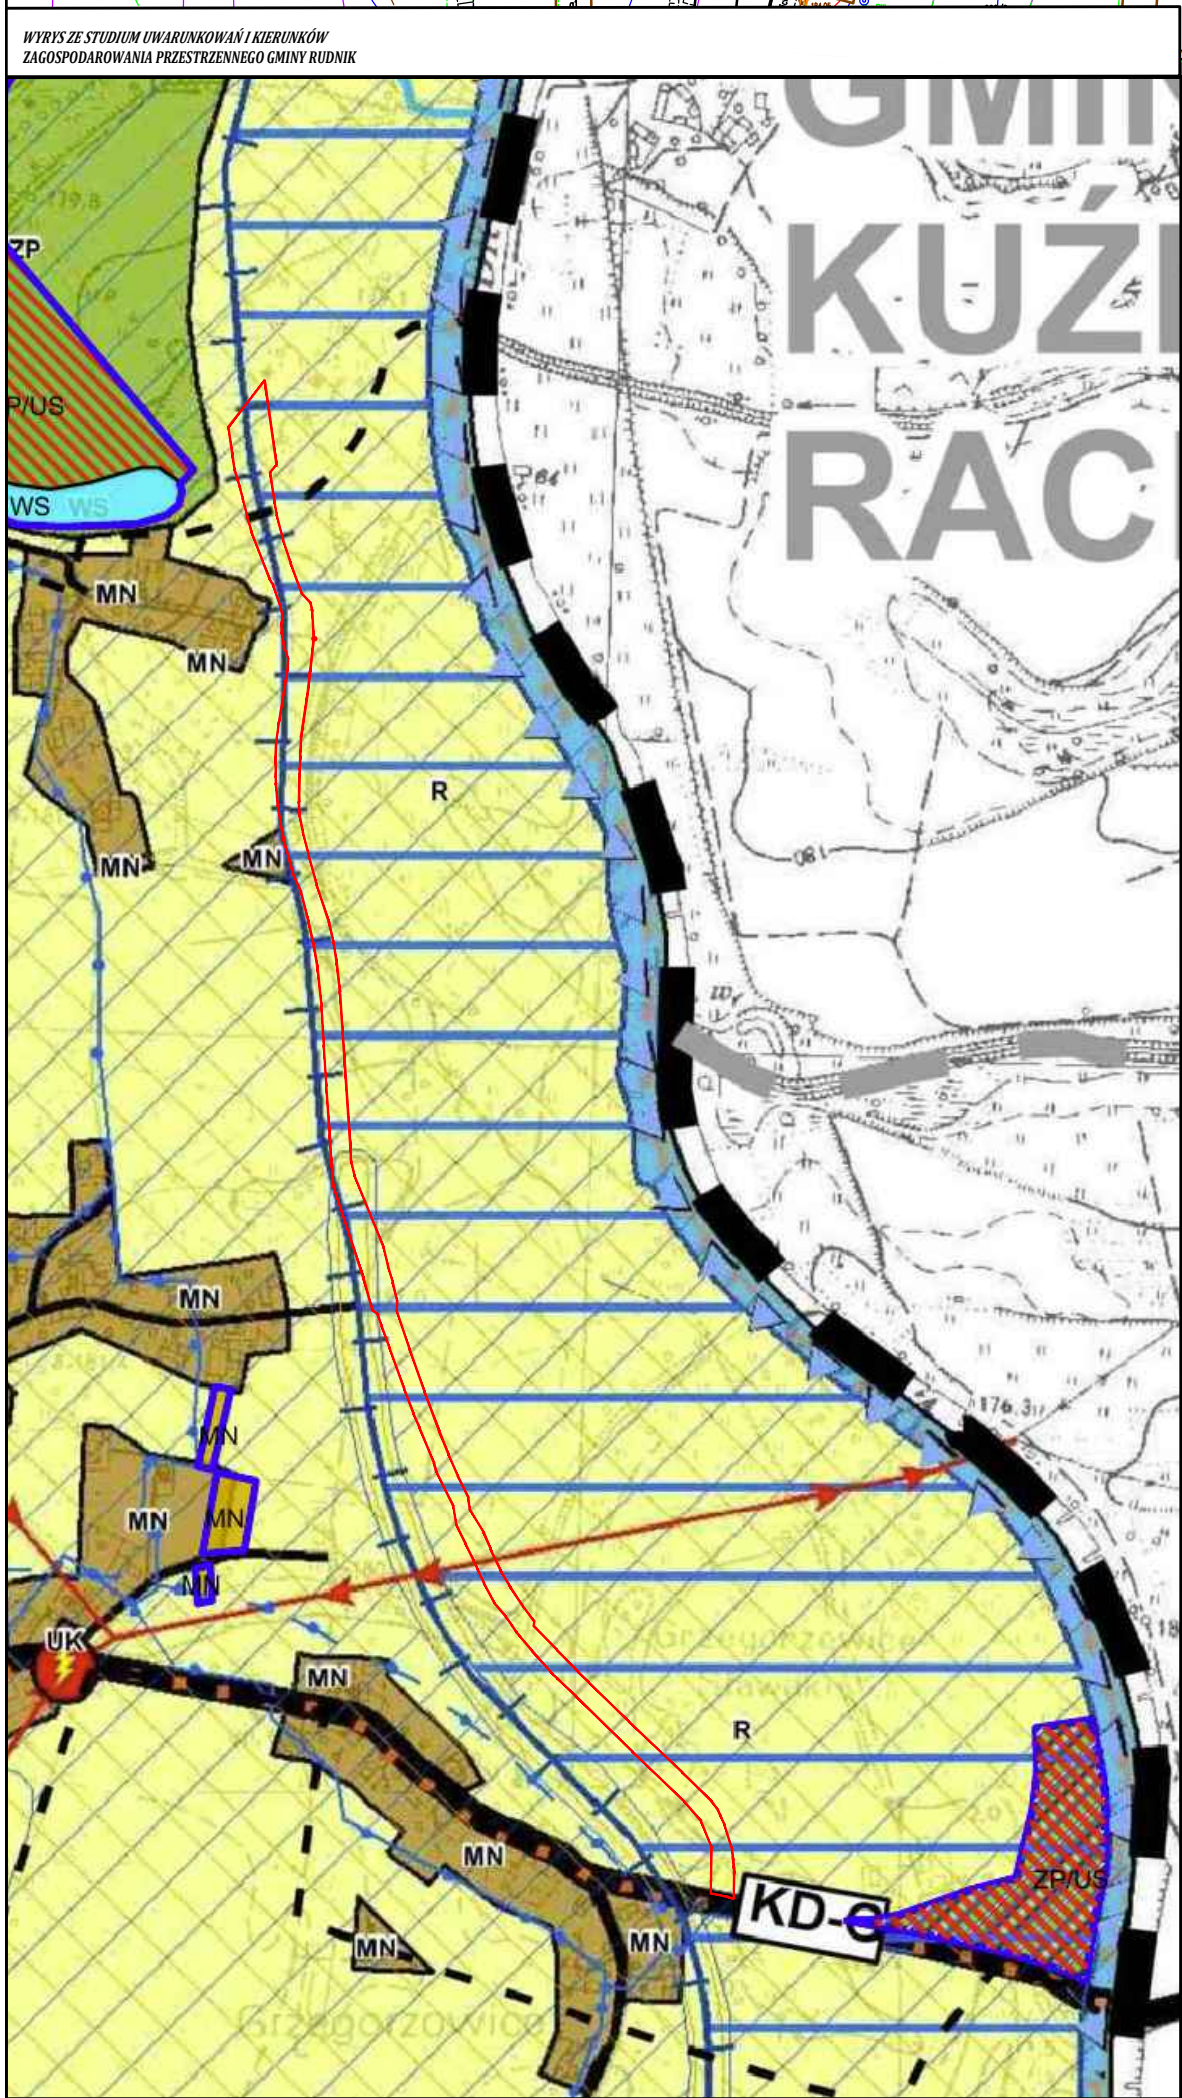

LEGENDA

- OBZAR OPRACOWANIA
- R OBZARY ROLNICZE
- WALY PRZECIWPOWODZIOWE
- CIEKI WODNE
- GRANICA WYZNACZONYCH ZALEWÓW O PRAWDOPODOBIEŃSTWIE PRZEKROCZENIA $p=0,5\%$
- GRANICA WYZNACZONYCH ZALEWÓW O PRAWDOPODOBIEŃSTWIE PRZEKROCZENIA $p=1\%$
- ISTNIEJĄCA LINIA ELEKTROENERGETYCZNA ŚREDNIEGO NAPIĘCIA 15 kV