


MIEJSCOWY PLAN ZAGOSPODAROWANIA PRZESTRZENNEGO
W GRANICACH ADMINISTRACYJNYCH GMINY RUDNIK - ETAP V

ZAŁĄCZNIK NR 32
DO UCHWAŁY NR
RADY GMINY RUDNIK
Z DNIA.....

Plan został sporządzony na podkładzie mapy
zasadniczej przyjętej do PZGiK w Raciborzu
pod numerem SG.6642.17.2026_P.2411_P

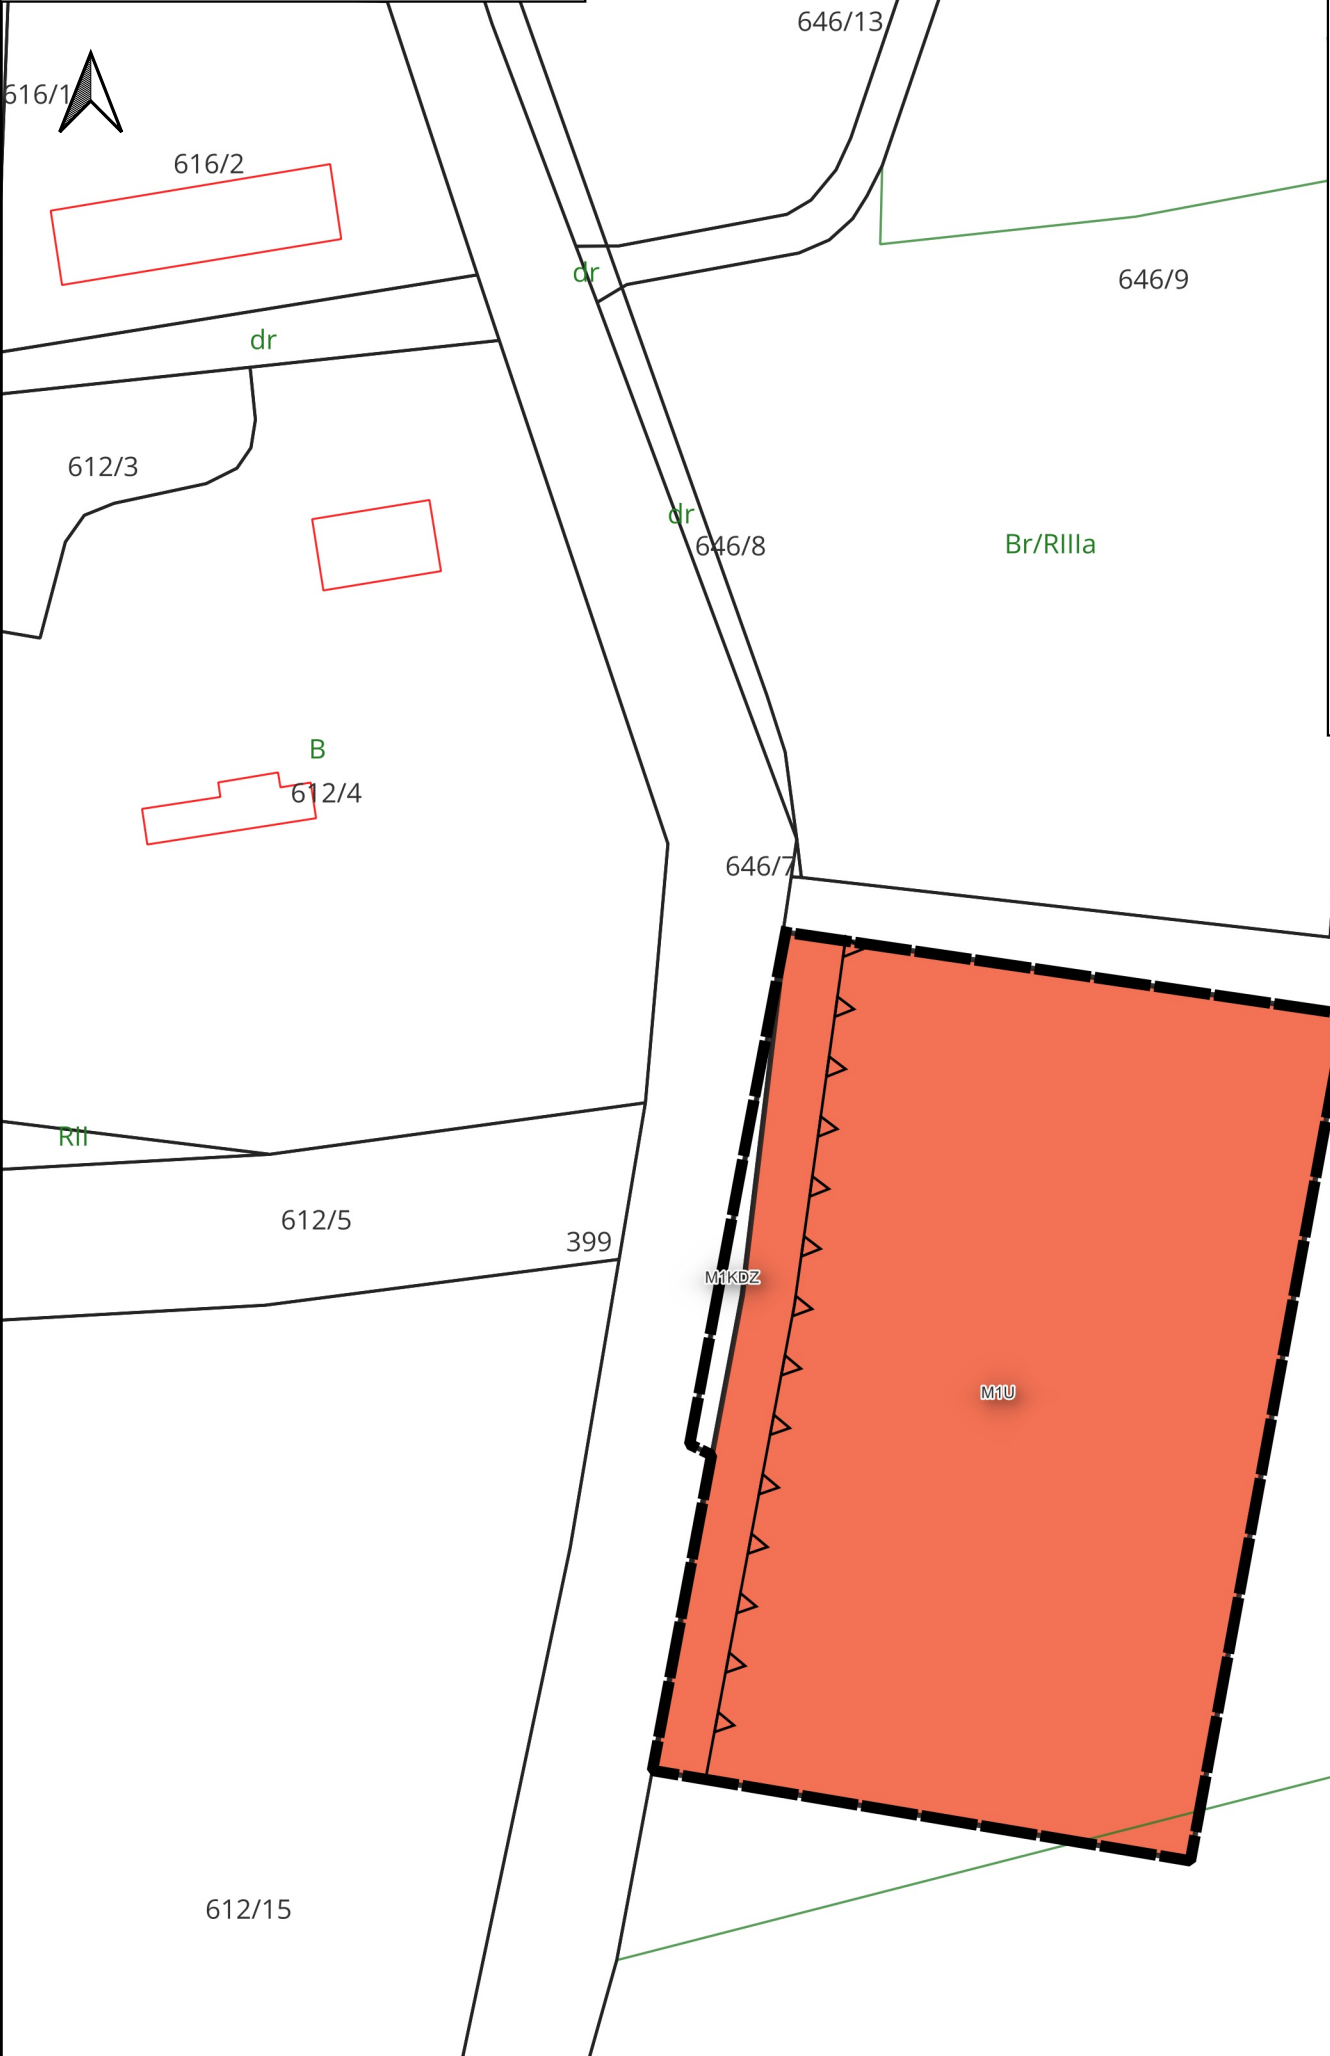

LEGENDA

- Granica obszaru objętego miejscowym planem zagospodarowania przestrzennego
- Oznaczenie jednostki strukturalnej
M - BRZEŹNICA
- Linia rozgraniczająca tereny o różnym przeznaczeniu lub różnych zasadach zagospodarowania
- Nieprzekraczalna linia zabudowy
- Przeznaczenie terenów**
 - teren usług
 - teren drogi zbiorczej
 - Granica krajobrazu prioretytowego Nr 38 „Miedonia-Sławików”
 - Granica Główny Zbiornik Wód Podziemnych Nr 332 "Subniecka Kędzierzyńsko-Głubczycka"

