

MIEJSCOWY PLAN ZAGOSPODAROWANIA PRZESTRZENNEGO
W GRANICACH ADMINISTRACYJNYCH GMINY RUDNIK - ETAP V

ZAŁĄCZNIK NR 14
DO UCHWAŁY NR
RADY GMINY RUDNIK
Z DNIA.....

Plan został sporządzony na podkładzie mapy
zasadniczej przyjętej do PZGiK w Raciborzu
pod numerem SG.6642.17.2026_P.2411_P

LEGENDA

 Granica obszaru objętego
miejscowym planem zagospodarowania przestrzennego

 Oznaczenie jednostki strukturalnej
D - MODZURÓW


 Linia rozgraniczająca tereny
o różnym przeznaczeniu
lub różnych zasadach zagospodarowania

 Nieprzekraczalna linia zabudowy

Przeznaczenie terenów

 U-ZP
teren usług lub zieleni urządzonej

 Granica Główny Zbiornik Wód Podziemnych
Nr 332 "Subniecka Kędzierzyńsko-Głubczycka"

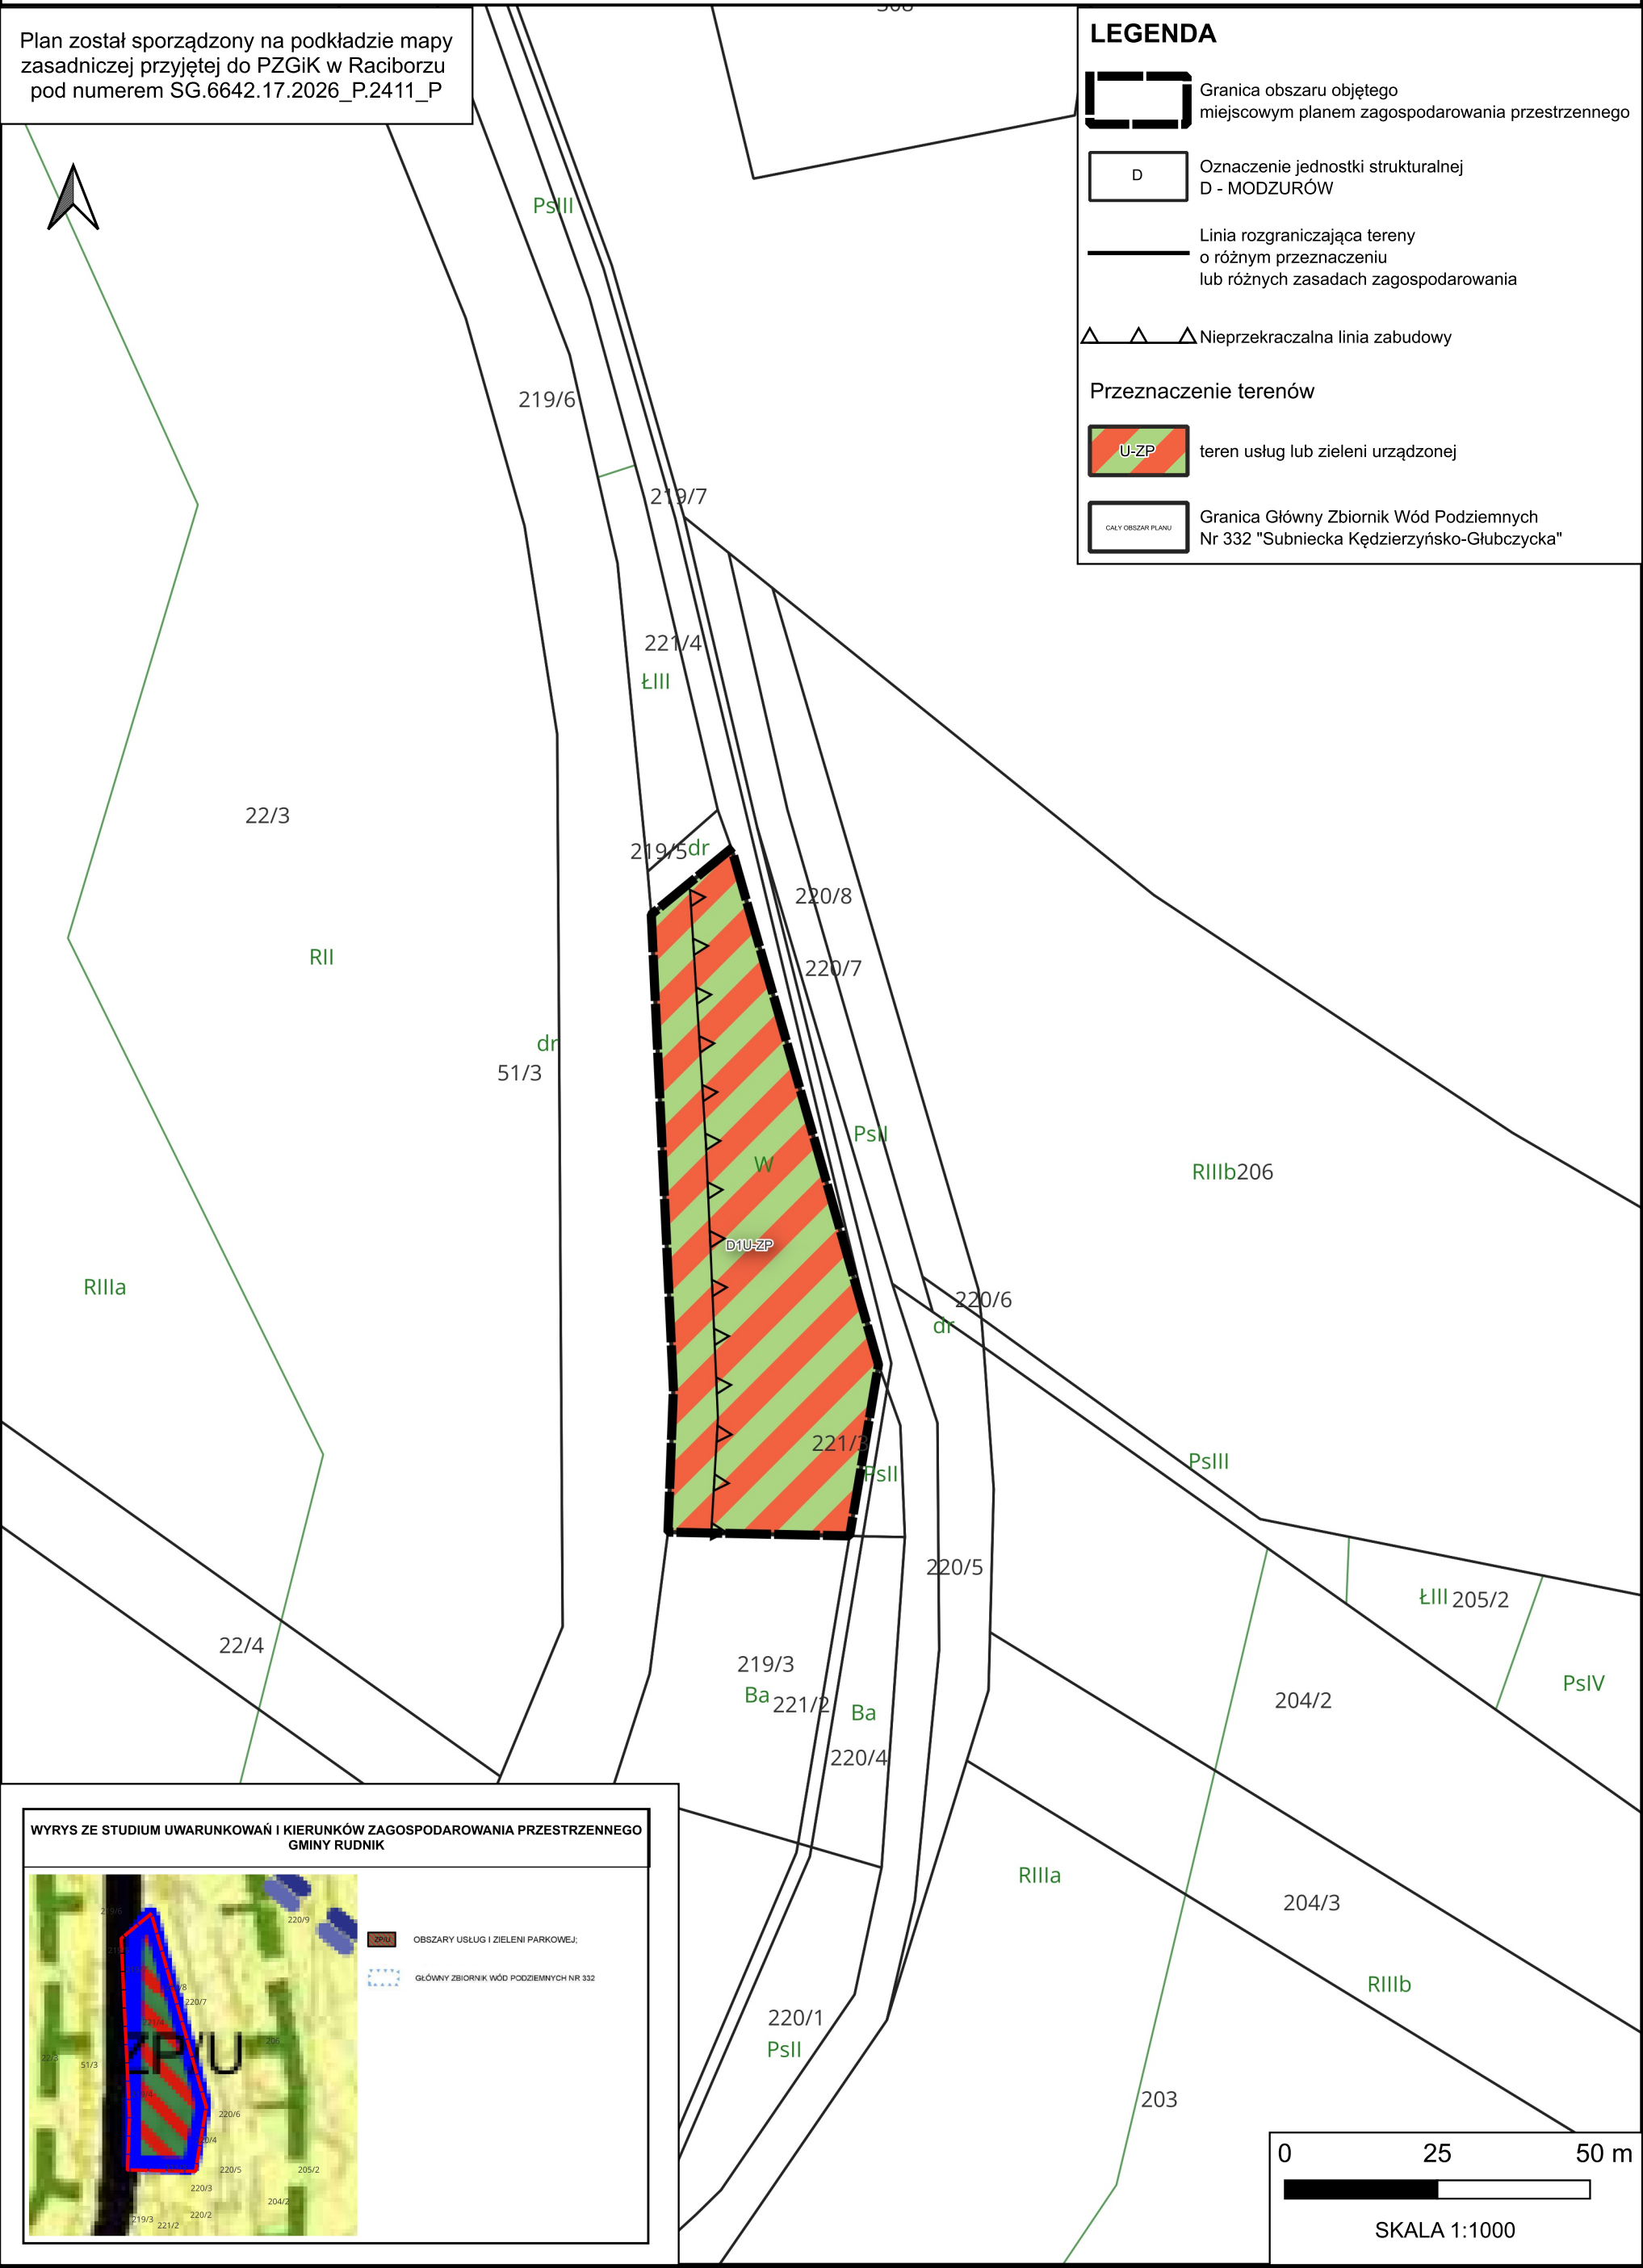

WYRYS ZE STUDIUM UWARUNKOWAŃ I KIERUNKÓW ZAGOSPODAROWANIA PRZESTRZENNEGO
GMINY RUDNIK



 OBSZARY USŁUG I ZIELENI PARKOWEJ;
 GŁÓWNY ZBIORNIK WÓD PODZIEMNYCH NR 332

0 25 50 m
SKALA 1:1000