
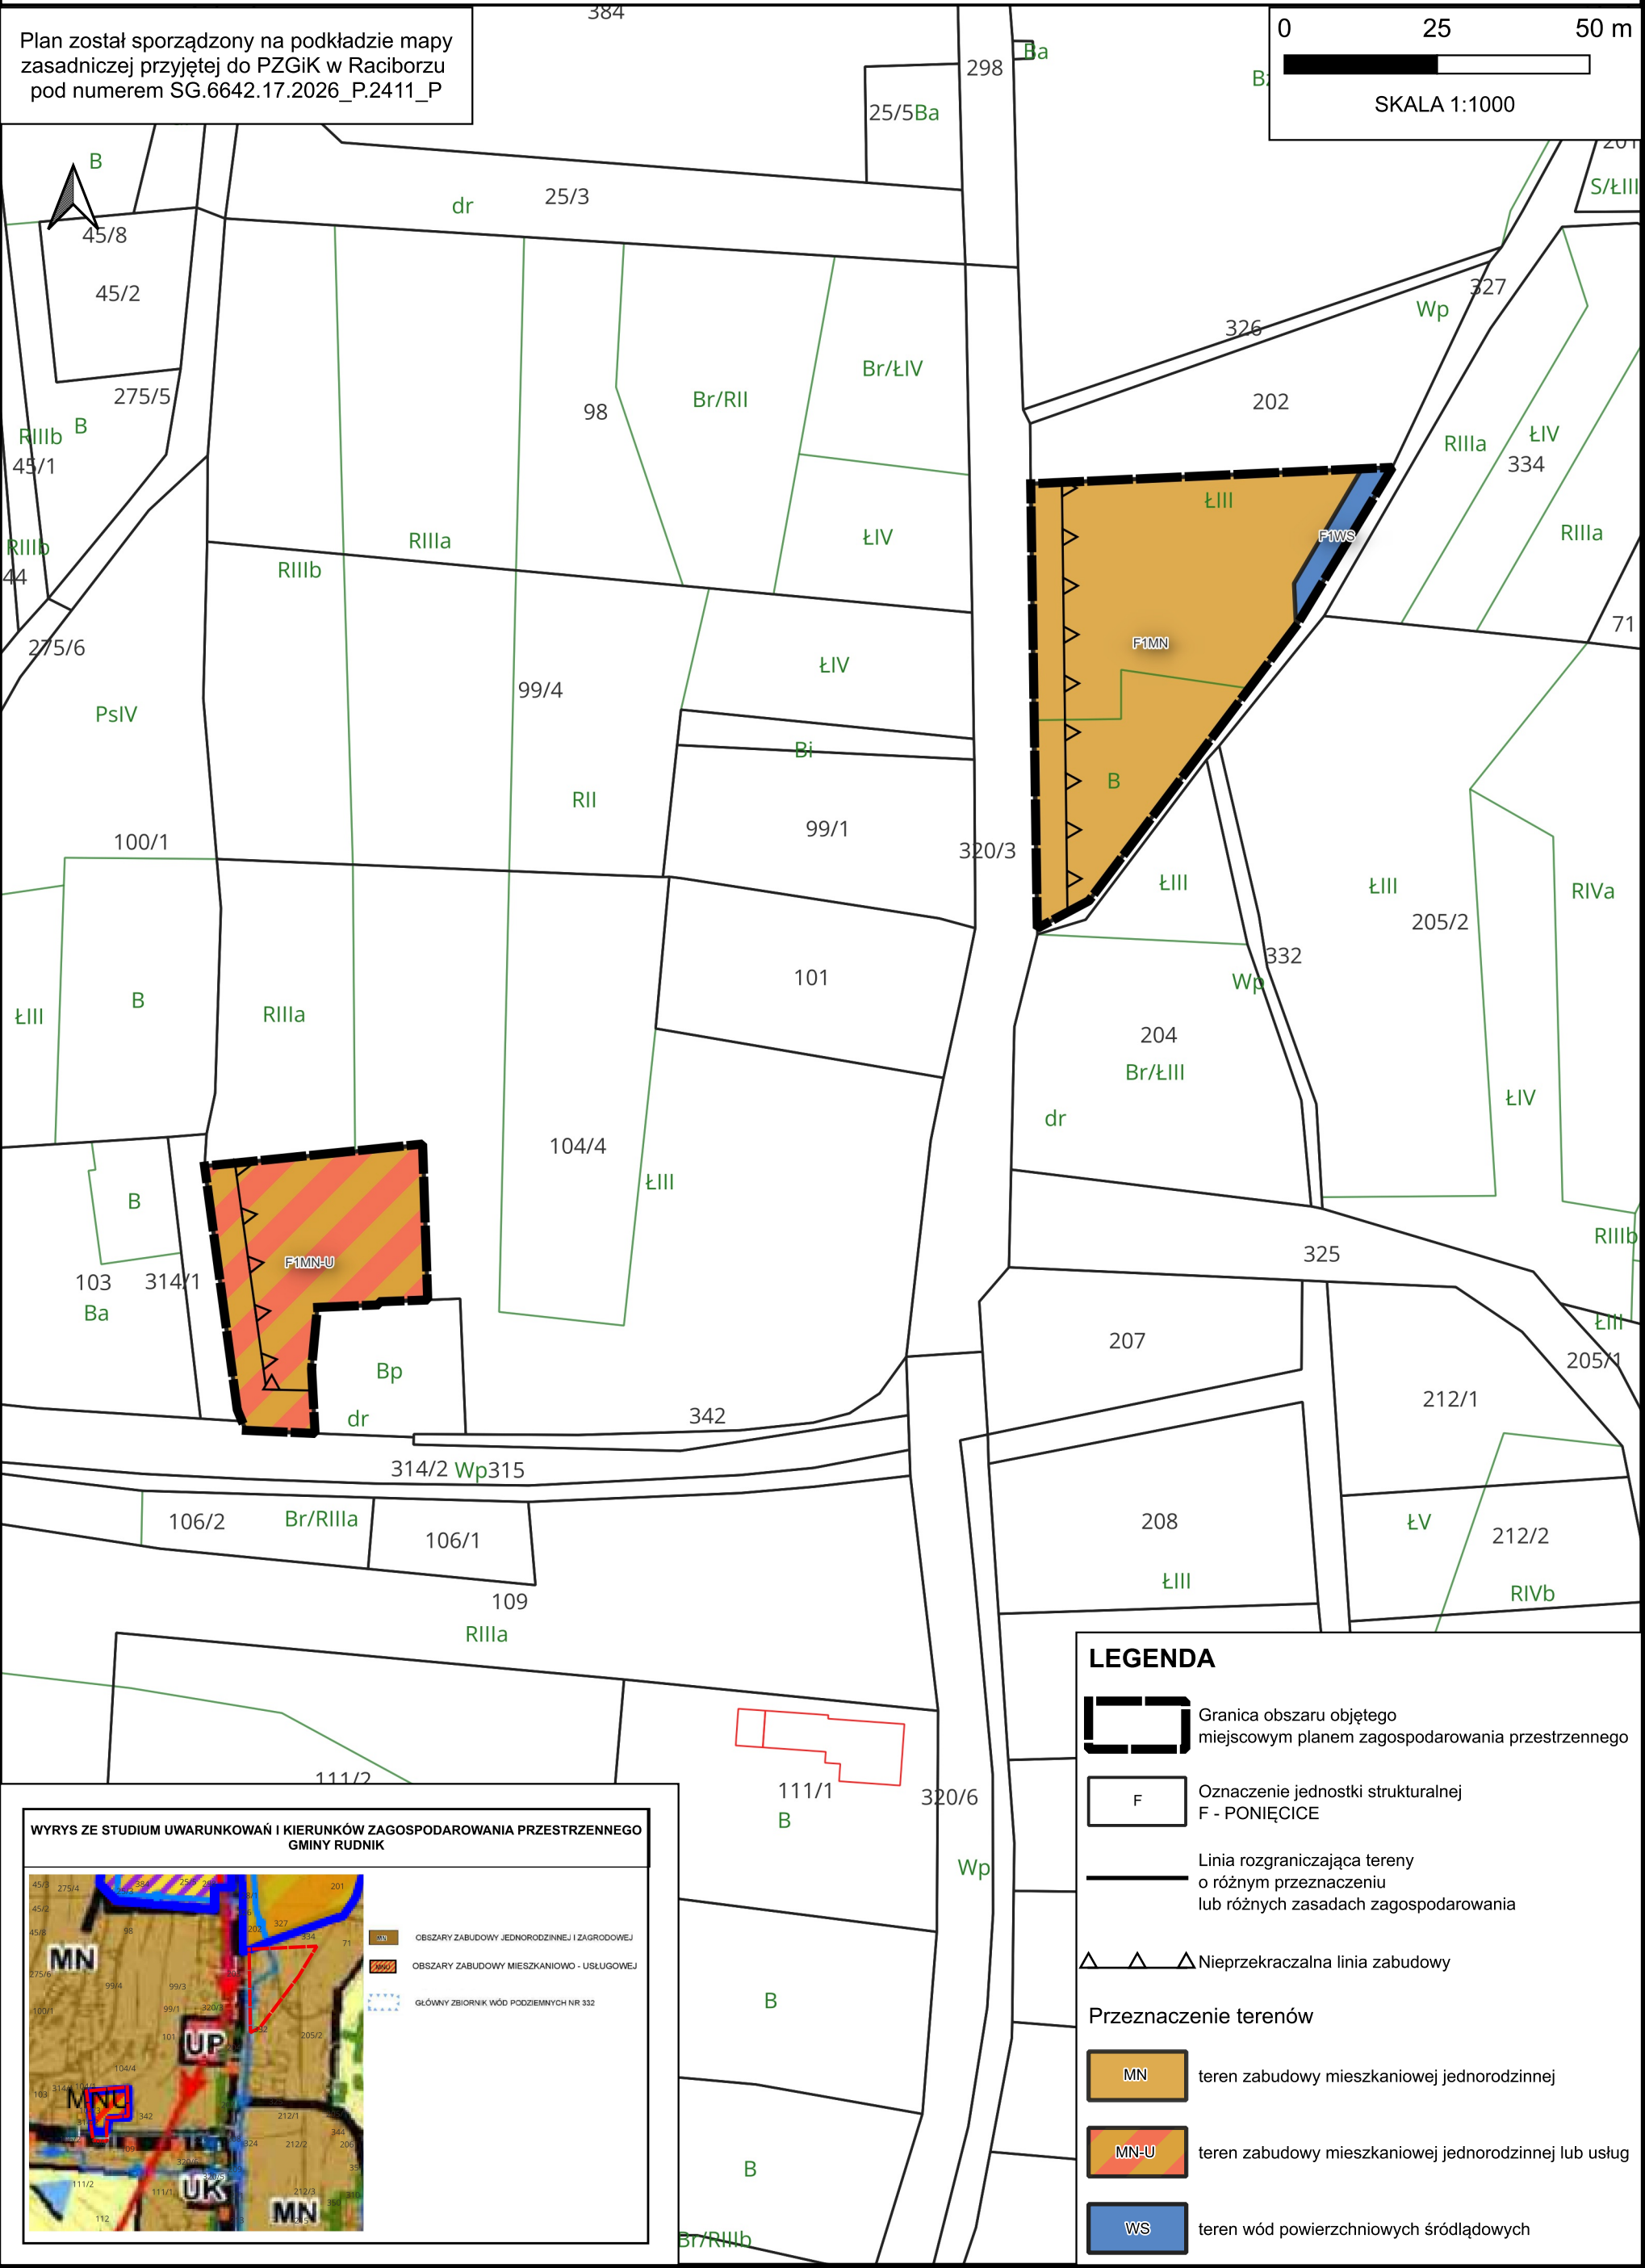


MIEJSCOWY PLAN ZAGOSPODAROWANIA PRZESTRZENNEGO
W GRANICACH ADMINISTRACYJNYCH GMINY RUDNIK - ETAP V

ZAŁĄCZNIK NR 16
DO UCHWAŁY NR
RADY GMINY RUDNIK
Z DNIA.....

Plan został sporządzony na podkładzie mapy
zasadniczej przyjętej do PZGiK w Raciborzu
pod numerem SG.6642.17.2026_P.2411_P

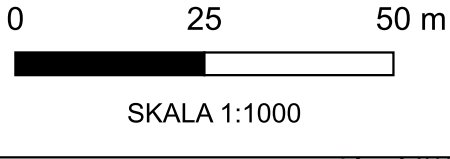

LEGENDA

- Granica obszaru objętego
miejscowym planem zagospodarowania przestrzennego
- Oznaczenie jednostki strukturalnej
F - PONIĘCICE
- Linia rozgraniczająca tereny
o różnym przeznaczeniu
lub różnych zasadach zagospodarowania
- Nieprzekraczalna linia zabudowy
- Przeznaczenie terenów
- MN teren zabudowy mieszkaniowej jednorodzinnej
- MN-U teren zabudowy mieszkaniowej jednorodzinnej lub usług
- WS teren wód powierzchniowych śródlądowych

