

MIEJSCOWY PLAN ZAGOSPODAROWANIA PRZESTRZENNEGO
W GRANICACH ADMINISTRACYJNYCH GMINY RUDNIK - ETAP V

ZAŁĄCZNIK NR 30
DO UCHWAŁY NR
RADY GMINY RUDNIK
Z DNIA.....

Plan został sporządzony na podkładzie mapy
zasadniczej przyjętej do PZGiK w Raciborzu
pod numerem SG.6642.17.2026_P.2411_P

LEGENDA

Granica obszaru objętego
miejscowym planem zagospodarowania przestrzennego

Oznaczenie jednostki strukturalnej
M - BRZEŹNICA

Linia rozgraniczająca tereny
o różnym przeznaczeniu
lub różnych zasadach zagospodarowania

Nieprzekraczalna linia zabudowy


Przeznaczenie terenów

MN teren zabudowy mieszkaniowej jednorodzinnej


KDZ teren drogi zbiorczej

Granica krajobrazu prioretytowego
Nr 38 „Miedonia-Sławików”

Granica Główny Zbiornik Wód Podziemnych
Nr 332 "Subniecka Kędzierzyńsko-Głubczycka"

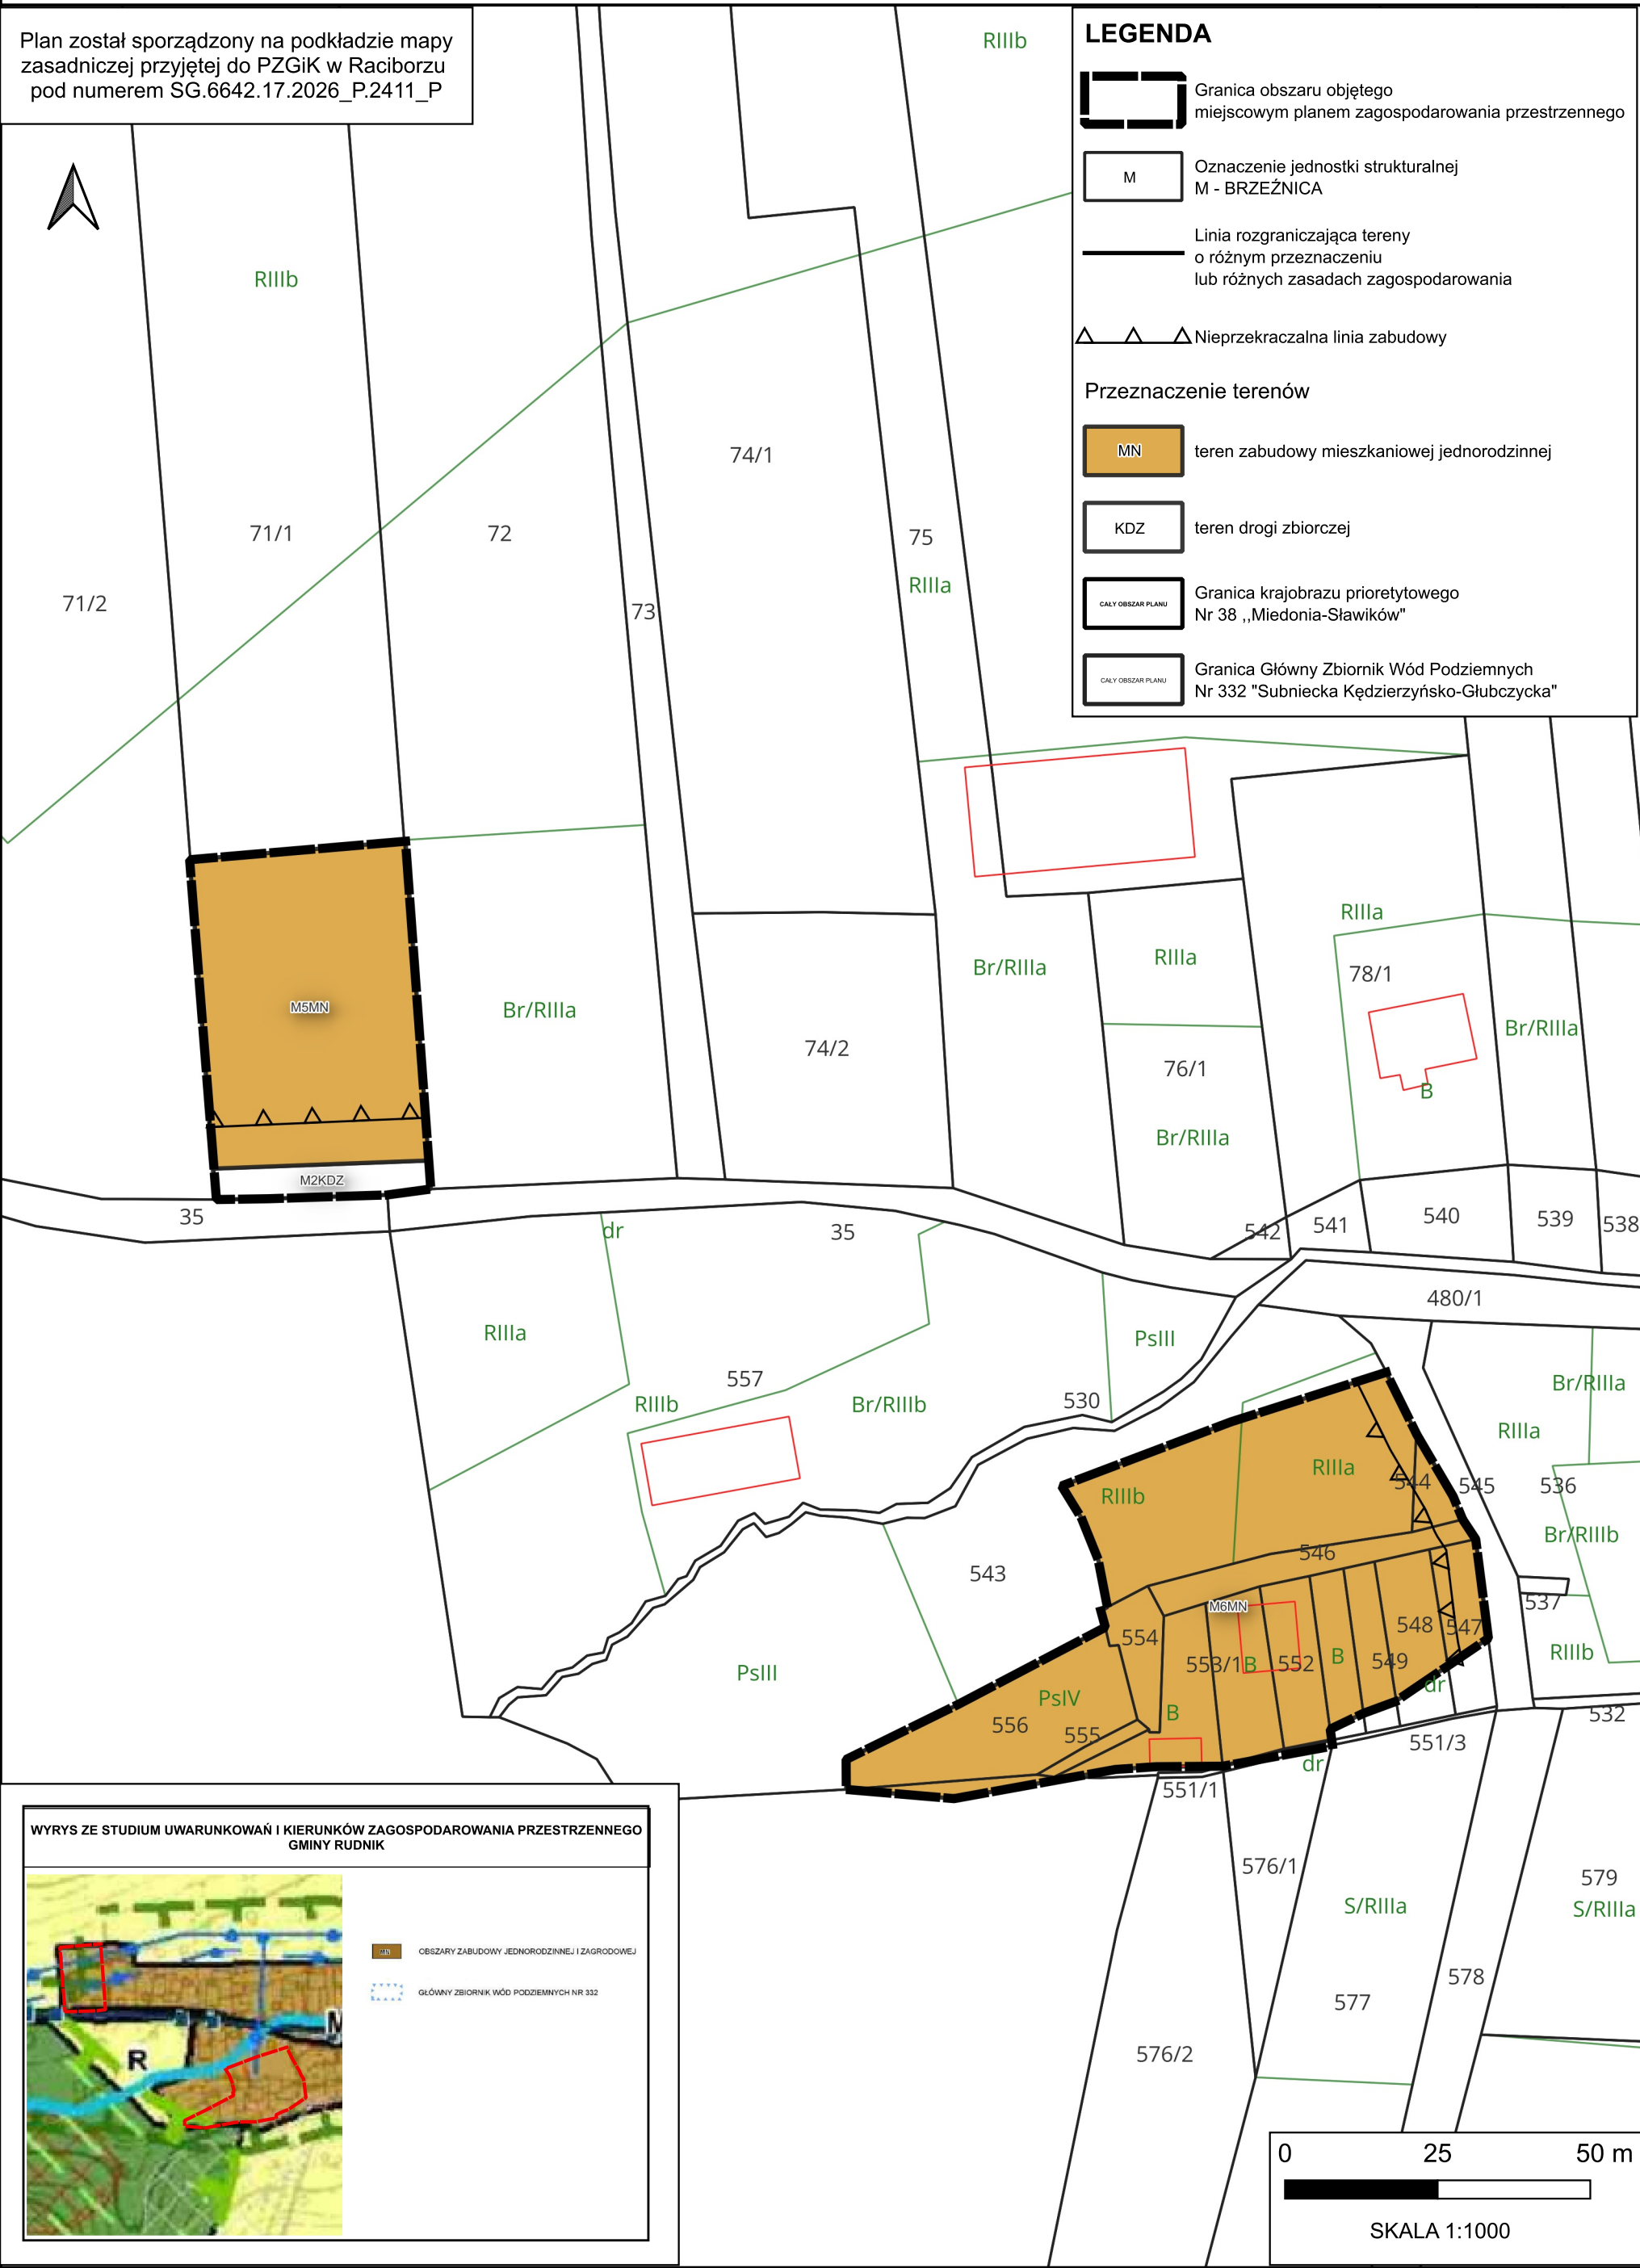

WYRYS ZE STUDIUM UWARUNKWAŃ I KIERUNKÓW ZAGOSPODAROWANIA PRZESTRZENNEGO
GMINY RUDNIK

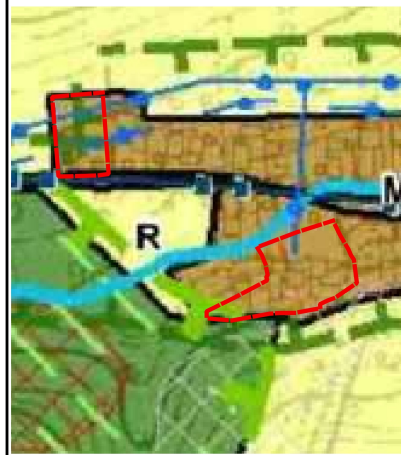

OBSZARY ZABUDOWY JEDNORODZINNEJ I ZAGRODOWEJ
 GŁÓWNY ZBIORNIK WÓD PODZIEMNYCH NR 332

