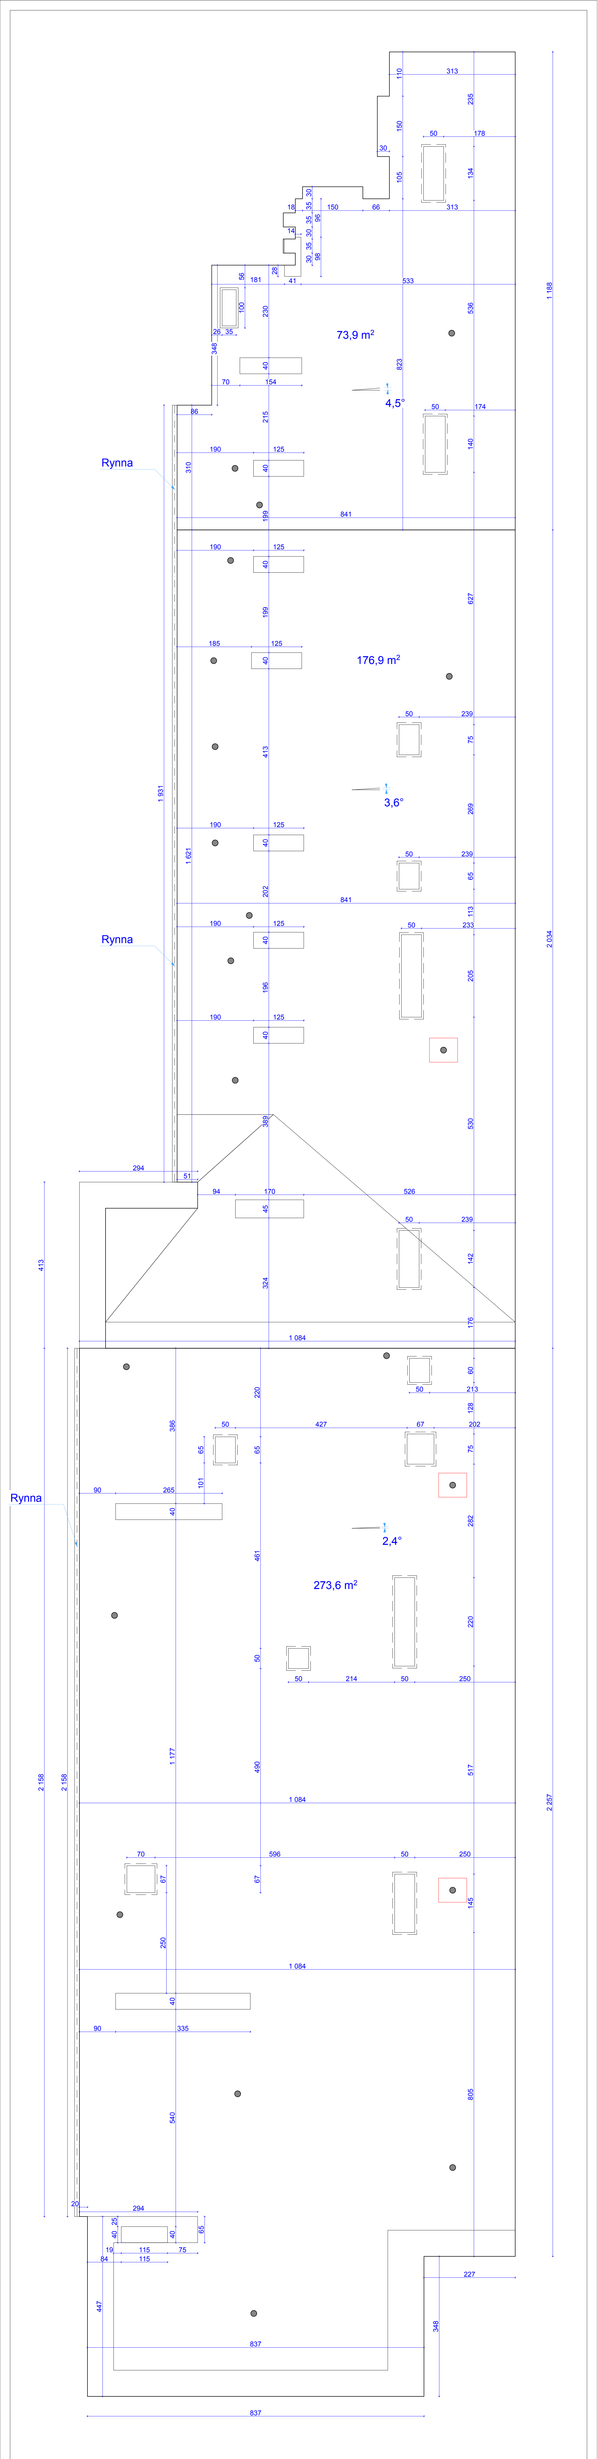

RZUT DACHU INWENTARYZACJA skrzydło zachodnie		SKALA	1:50
		DATA	05.2018 r.
			RYS. 1
Nazwa i adres obiektu budowlanego	ŚCR-U im.dr.Adama SZEBESTY		
Imię i nazwisko projektanta, specjalność, nr uprawnień			PODPIS
Imię i nazwisko projektanta, opracowującego	mgr inż. arch. Mateusz Kapkon		PODPIS