


PAWILON NR 1
poziom +14,00

STREFA NR III
pawilon nr 1 - lewa strona
4985,1 m²

STREFA NR II
pawilon nr 1 - prawa strona
4094,9 m²

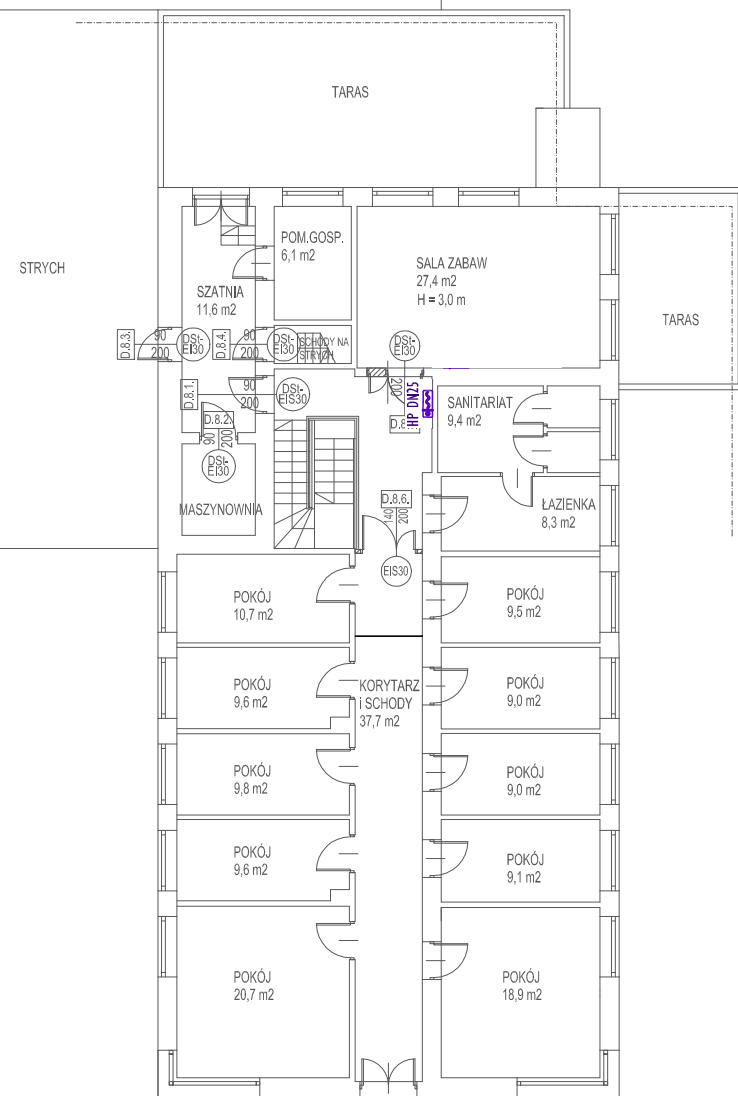

CZWARTE PIĘTRO

IV PIĘTRO
POW. UŻYTKOWA 216,4 m²
KUBATURA 1000 m³

LEGENDA:
— PRZEWÓD WODOCIĄGOWY P-POŻ
HP DN15
ES20 HYDRANTY P-POŻ DN15

OBIEKT BUDOWLANY: ŚLĄSKIE CENTRUM REHABILITACYJNO UZDROWISKOWE			
INWESTOR: ŚLĄSKIE CENTRUM REHABILITACYJNO UZDROWISKOWE IM. DR. A.SZEBESTY W RABCE - ZDRÓJ			
LOKALIZACJA: 34-700 RABKA-ZDRÓJ, UL. DIETLA 5			
TEMAT: PROJEKT REMONTU I MODERNIZACJI INSTALACJI WODNEJ PPOŻ			DATA: 12-2018
RYSunek: POZIOM +5	SKALA: 1:200	NR RYSUNKU: WPPOŻ-8	
PROJEKTANT: Inż. STANISŁAW ŻMUDA UPR. NR. MAP/0158/POOS/04		SPRAWDZAJĄCY:	
S-INSTAL PROJEKTOWANE I NADZORY BUDOWLANE STANISŁAW ŻMUDA tel. 663 466 703 sinstal@wp.pl			