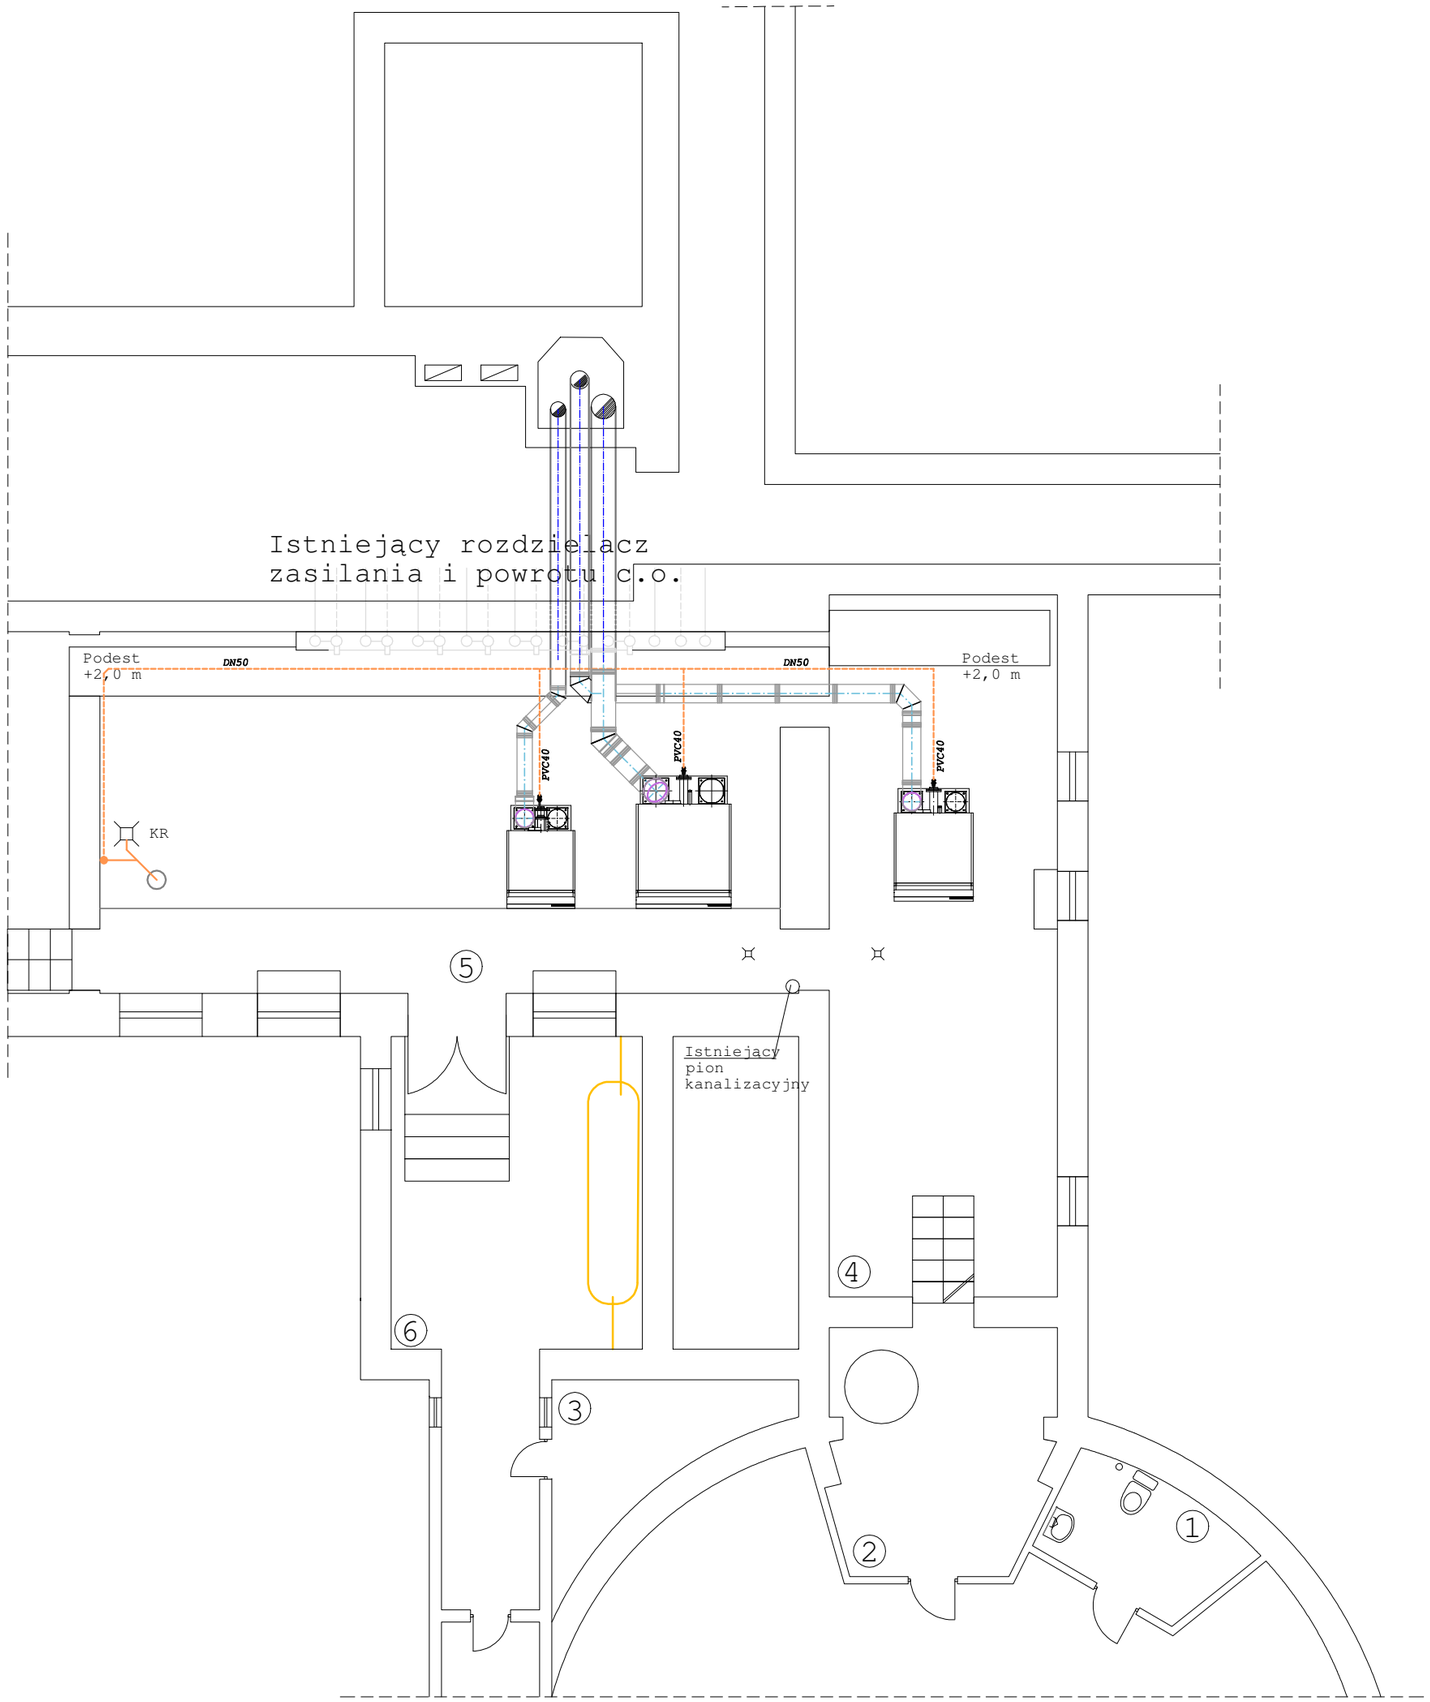

OZNACZENIA:

- Proj. przewód spalinowy
- Istn. przewód spalinowy
- Proj. kanalizacja sanitarna podposadzkowa
- Proj. kanalizacja sanitarna nad posadzką
- KR — Proj. wpust podłogowy

	Data	Imię i Nazwisko	Podpis
Projektował:	05.2019	Mirosław Syc	
Opracował:			
Sprwadził:			

F.H.U "OMEGA"
38-306 Libusza 180
tel 013 44 100 15, fax 013 44 105 15

Inwestor:	SCRU sp. z o.o., 34-700 Rabka Zdrój, ul.Dietla 5
Obiekt:	Kotłownia główna dla potrzeb SCRU-Rabka Zdrój
Temat:	Modernizacja kotłowni
Rysunek:	Rzut kotłowni – odprowadzenie spalin i kondensatu

Skala: 1:100	Nr oferty:	Nr umowy: ---	Nr rysunku: 5