


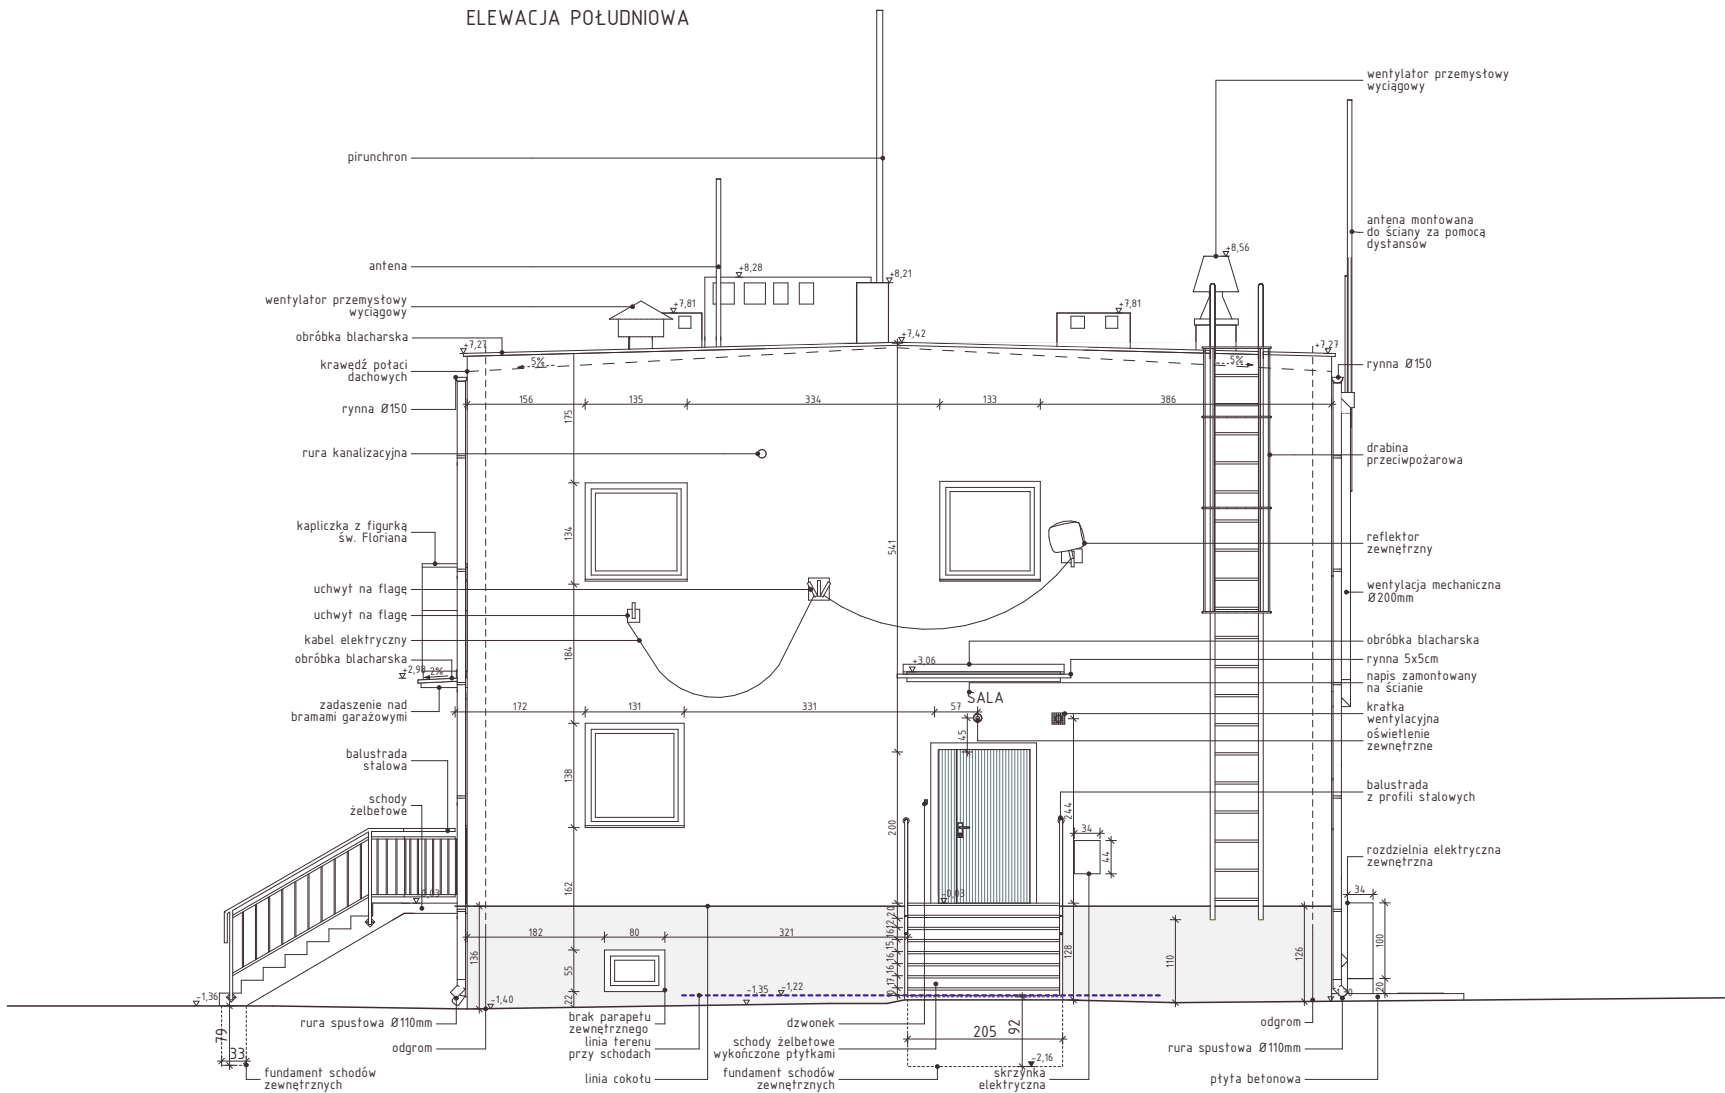

- Uwaga:
- projekt architektoniczno-budowlany rozpatrywać łącznie z projektami branżowymi,
 - dokumentację rysunkową rozpatrywać łącznie z opisem technicznym,
 - wszystkie wymiary sprawdzić na budowie,
 - przed przystąpieniem do realizacji stolarki okiennej i drzwiowej pobrać rzeczywiste wymiary z budowy,
 - wszystkie prace należy wykonywać, a specyfikowane materiały stosować zgodnie z właściwymi regulacjami prawnymi i normatywnymi oraz zgodnie ze sztuką budowlaną.
 - wskazane produkty należy rozumieć jako komplet niezbędnych elementów i dodatków koniecznych do właściwego montażu oraz ich poprawnego funkcjonowania zgodnie z zaleceniami producentów.
 - wszystkie prace przygotowawcze, podstawowe, wykończeniowe, eksploatacyjne i konserwacyjne, związane z zastosowaniem wskazanych produktów, należy wykonywać zgodnie z instrukcjami, procedurami i metodami wymaganymi i przewidzianymi przez producentów danych produktów i powinny być poprzedzone zapoznaniem się przez Wykonawcę z właściwymi kartami katalogowymi i instrukcjami producentów.

Oznaczenia:

	ściany murowane ceramiczne
	elementy żelbetowe
	elementy betonowe
	elementy usuwane, wyburzane, demontowane, skuwane
	projektowana izolacja termiczna
	projektowane ściany murowane
	projektowane ściany systemowe
	projektowana opaska żwirowa
	projektowana powierzchnia utwardzona
	projektowane płytki gresowe
	elementy projektowane
	wejścia do budynku
	wysokość pomieszczenia
	wentylacja grawitacyjna
	rura spustowa
	wpust podłogowy
	spadki
	wysokość parapetu (stan wykończony) liczony od poziomu posadzki
	nr kolejny pomieszczenia
	kota wysokościowa
	oprawy oświetleniowe
	włóczniki światła

jednostka projektowa
modero
architekci
ul. Karolinki 58 lok. 202, 44-100 Gliwice
tel. (32) 230 13 18, e-mail: biuro@modero.com.pl

inwestor:

Urząd Miejski i Gminy w Sośnicowicach
ul. Rynek 19, 44-153 Sośnicowice

temat opracowania:

Projekt termomodernizacji i modernizacji ogrzewania w budynku OSP w Sierakowicach, przy ul. Wiejskiej 67 na działce nr 365/128

temat rysunku:

Elewacja południowa – stan istniejący

projektant:	nr uprawnień:	podpis:
mgr inż. arch. Małgorzata Jurkiewicz	upr. 481/89	
sprawdzający:	nr uprawnień:	podpis:
mgr inż. arch. Magdalena Wojciechowska	upr. 14/98	

zespół autorski:		
mgr inż. arch. Piotr Soworka		
mgr inż. arch. Adam Kotodziej		
asyst. arch. Dariya Tseluykina		

faza projektu:	data:	skala:
projekt termomodernizacji	2015-03-05	1:100
branża	nr licencji CAD:	nr rysunku:
architektura	414ED63F	1-7

Opracowanie chronione prawnie Ustawa o Prawie Autorskim i Prawach Pokrewnych z dn. 04.02.1994r. (Dz.U. Nr 24/94 z 23.02.1994r.)