DETAL COKOŁU

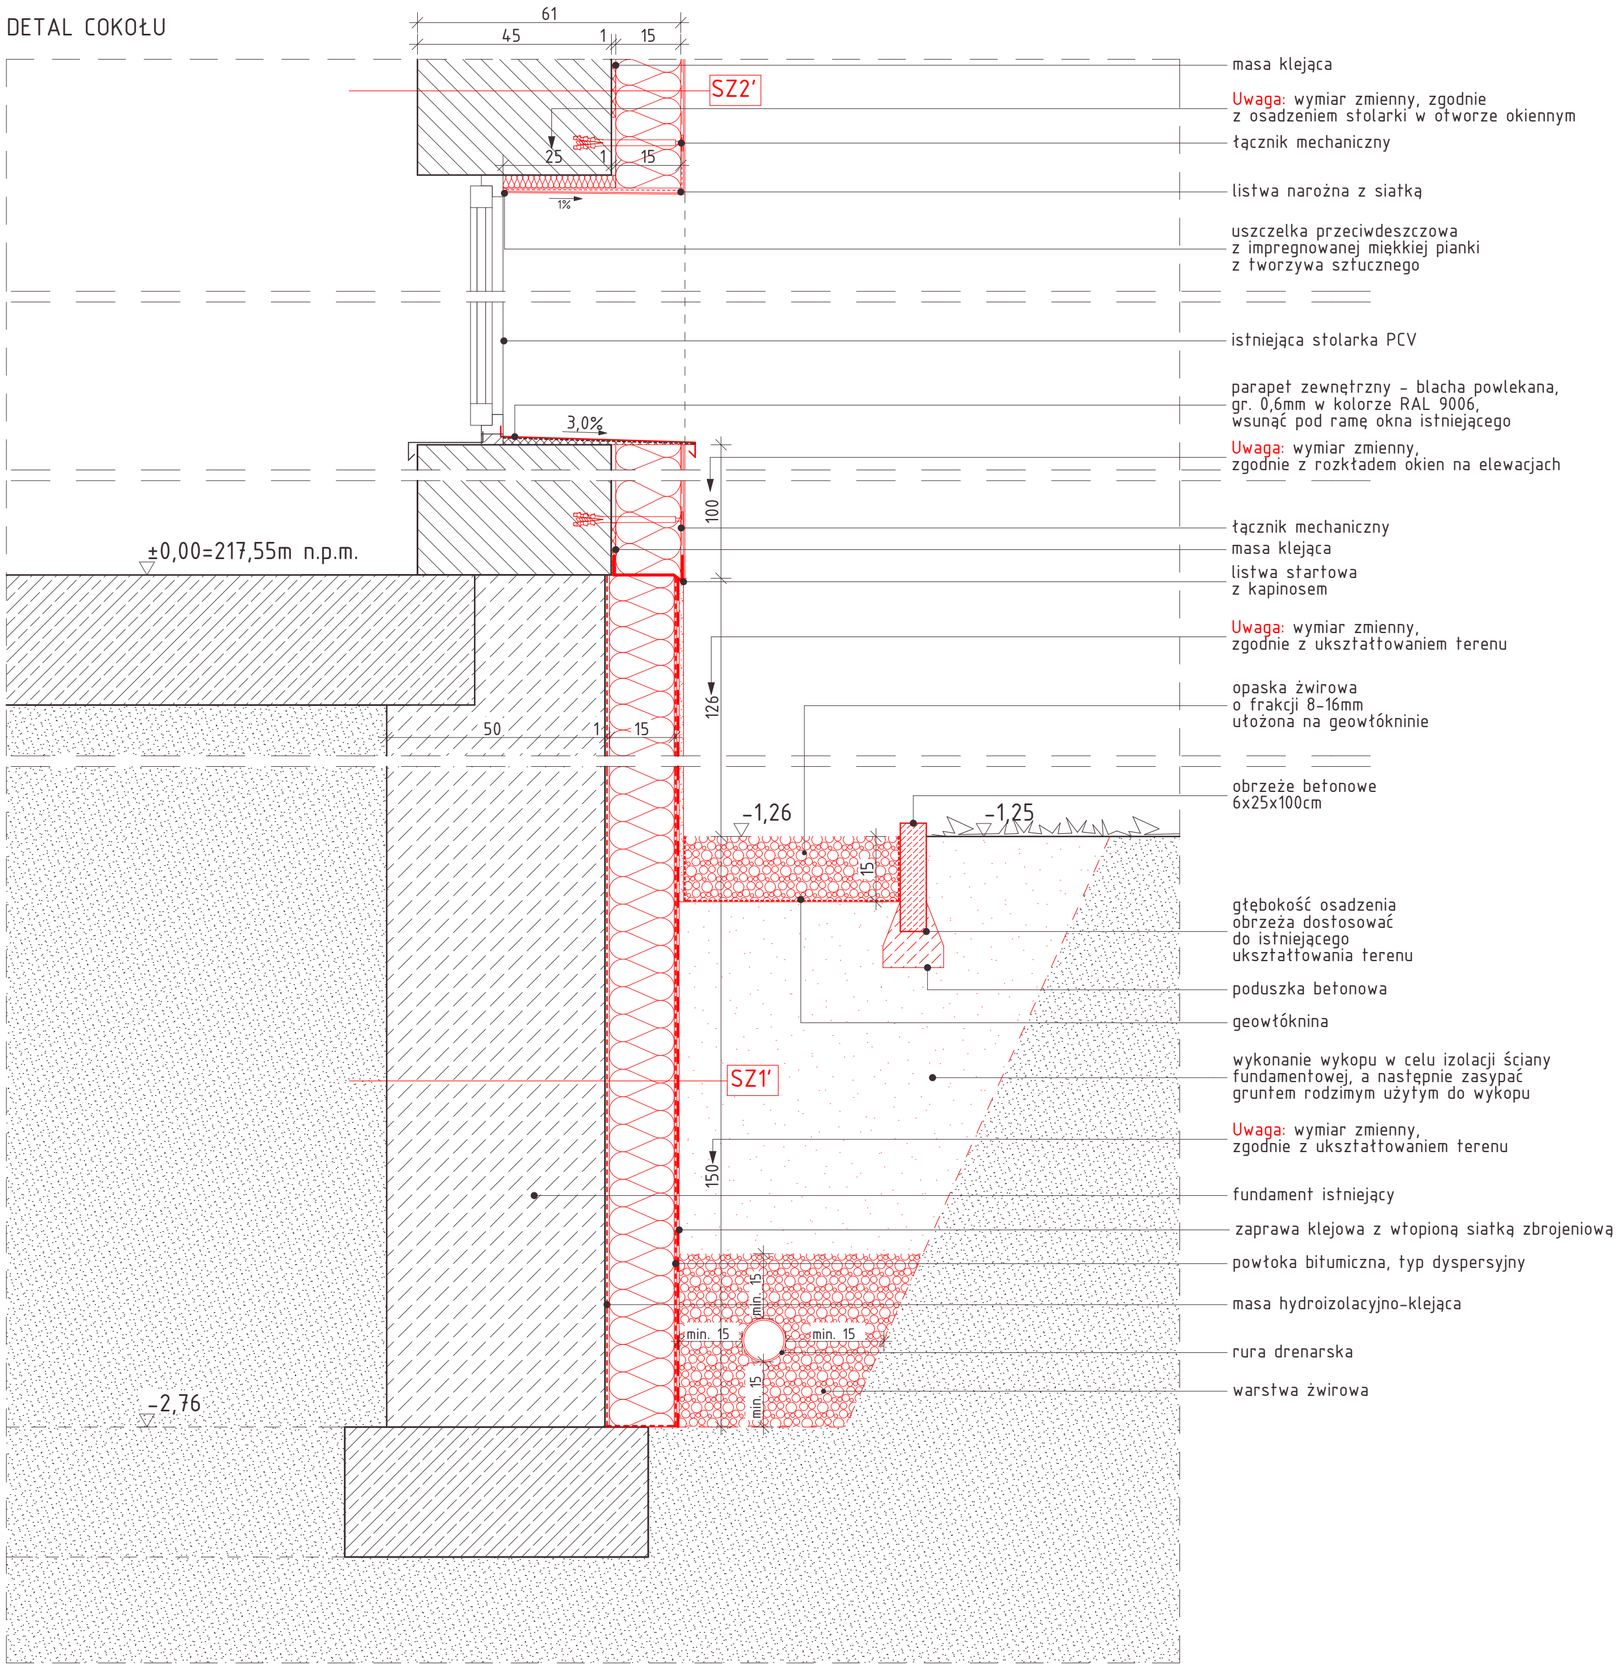

Uwaga:
- projekt architektoniczno-budowlany rozpatrywać łącznie z projektami branżowymi,
- dokumentację rysunkową rozpatrywać łącznie z opisem technicznym,
- wszystkie wymiary sprawdzić na budowie,
- przed przystąpieniem do realizacji stolarki okiennej i drzwiowej pobrać rzeczywiste wymiary z budowy,
- wszystkie prace należy wykonywać, a specyfikowane materiały stosować zgodnie z właściwymi regulacjami prawnymi i normatywnymi oraz zgodnie ze sztuką budowlaną.
- wskazane produkty należy rozumieć jako komplet niezbędnych elementów i dodatków koniecznych do właściwego montażu oraz ich poprawnego funkcjonowania zgodnie z zaleceniami producentów.
- wszystkie prace przygotowawcze, podstawowe, wykończeniowe, eksploatacyjne i konserwacyjne, związane z zastosowaniem wskazanych produktów, należy wykonywać zgodnie z instrukcjami, procedurami i metodami wymaganymi i przewidzianymi przez producentów danych produktów i powinny być poprzedzone zapoznaniem się przez Wykonawcę z właściwymi kartami katalogowymi i instrukcjami producentów.

SZ1'

-	powłoka bitumiczna, typ dyspersyjny np. Izohan Izobud W
15,0cm	styropian XPS klejony na masie hydroizolacyjno-klejącej np. Izohan Izobud WK
-	izolacja średnia przeciwwodna wg technologii np. Izohan
50,0cm	bloczki betonowe

SZ2'

1,5cm	tynk mineralny, gran 1,5mm, barwiony w masie/malowany, kolorystyka wskazana na rysunkach elewacji
-	siatka zatapiana w kleju
15,00cm	styropian EPS 036 FASADA
45,0cm	pustak MAX
-	farba akrylowa

jednostka projektowa
modero architekci
ul. Karolinki 58 lok. 202, 44-100 Gliwice
tel. (32) 230 13 18, e-mail: biuro@modero.com.pl

inwestor:
Urząd Miejski i Gminy w Sośnicowicach
ul. Rynek 19, 44-153 Sośnicowice

temat opracowania:
Projekt termomodernizacji i modernizacji ogrzewania w budynku OSP w Sierakowicach, przy ul. Wiejskiej 67 na działce nr 365/128

temat rysunku:
Detal cokołu

projektant:	nr uprawnień:	podpis:
mgr inż. arch. Małgorzata Jurkiewicz	upr. 481/89	

zespół autorski:		
mgr inż. arch. Piotr Soworka		
mgr inż. arch. Adam Kotodziej		
asyst. arch. Dariya Tseluykina		

faza projektu:	data:	skala:
projekt wykonawczy	2015-03-25	1:10
branża: architektura	nr licencji CAD: 414ED63F	nr rysunku: D-1

Opracowanie chronione prawnie Ustawą o Prawie Autorskim i Prawach Pokrewnych z dn. 04.02.1994r. (Dz.U. Nr 24/94 z 23.02.1994r.)