


ROZKŁAD PŁYT HPL KAPLICZKI ŚW. FLORIANA

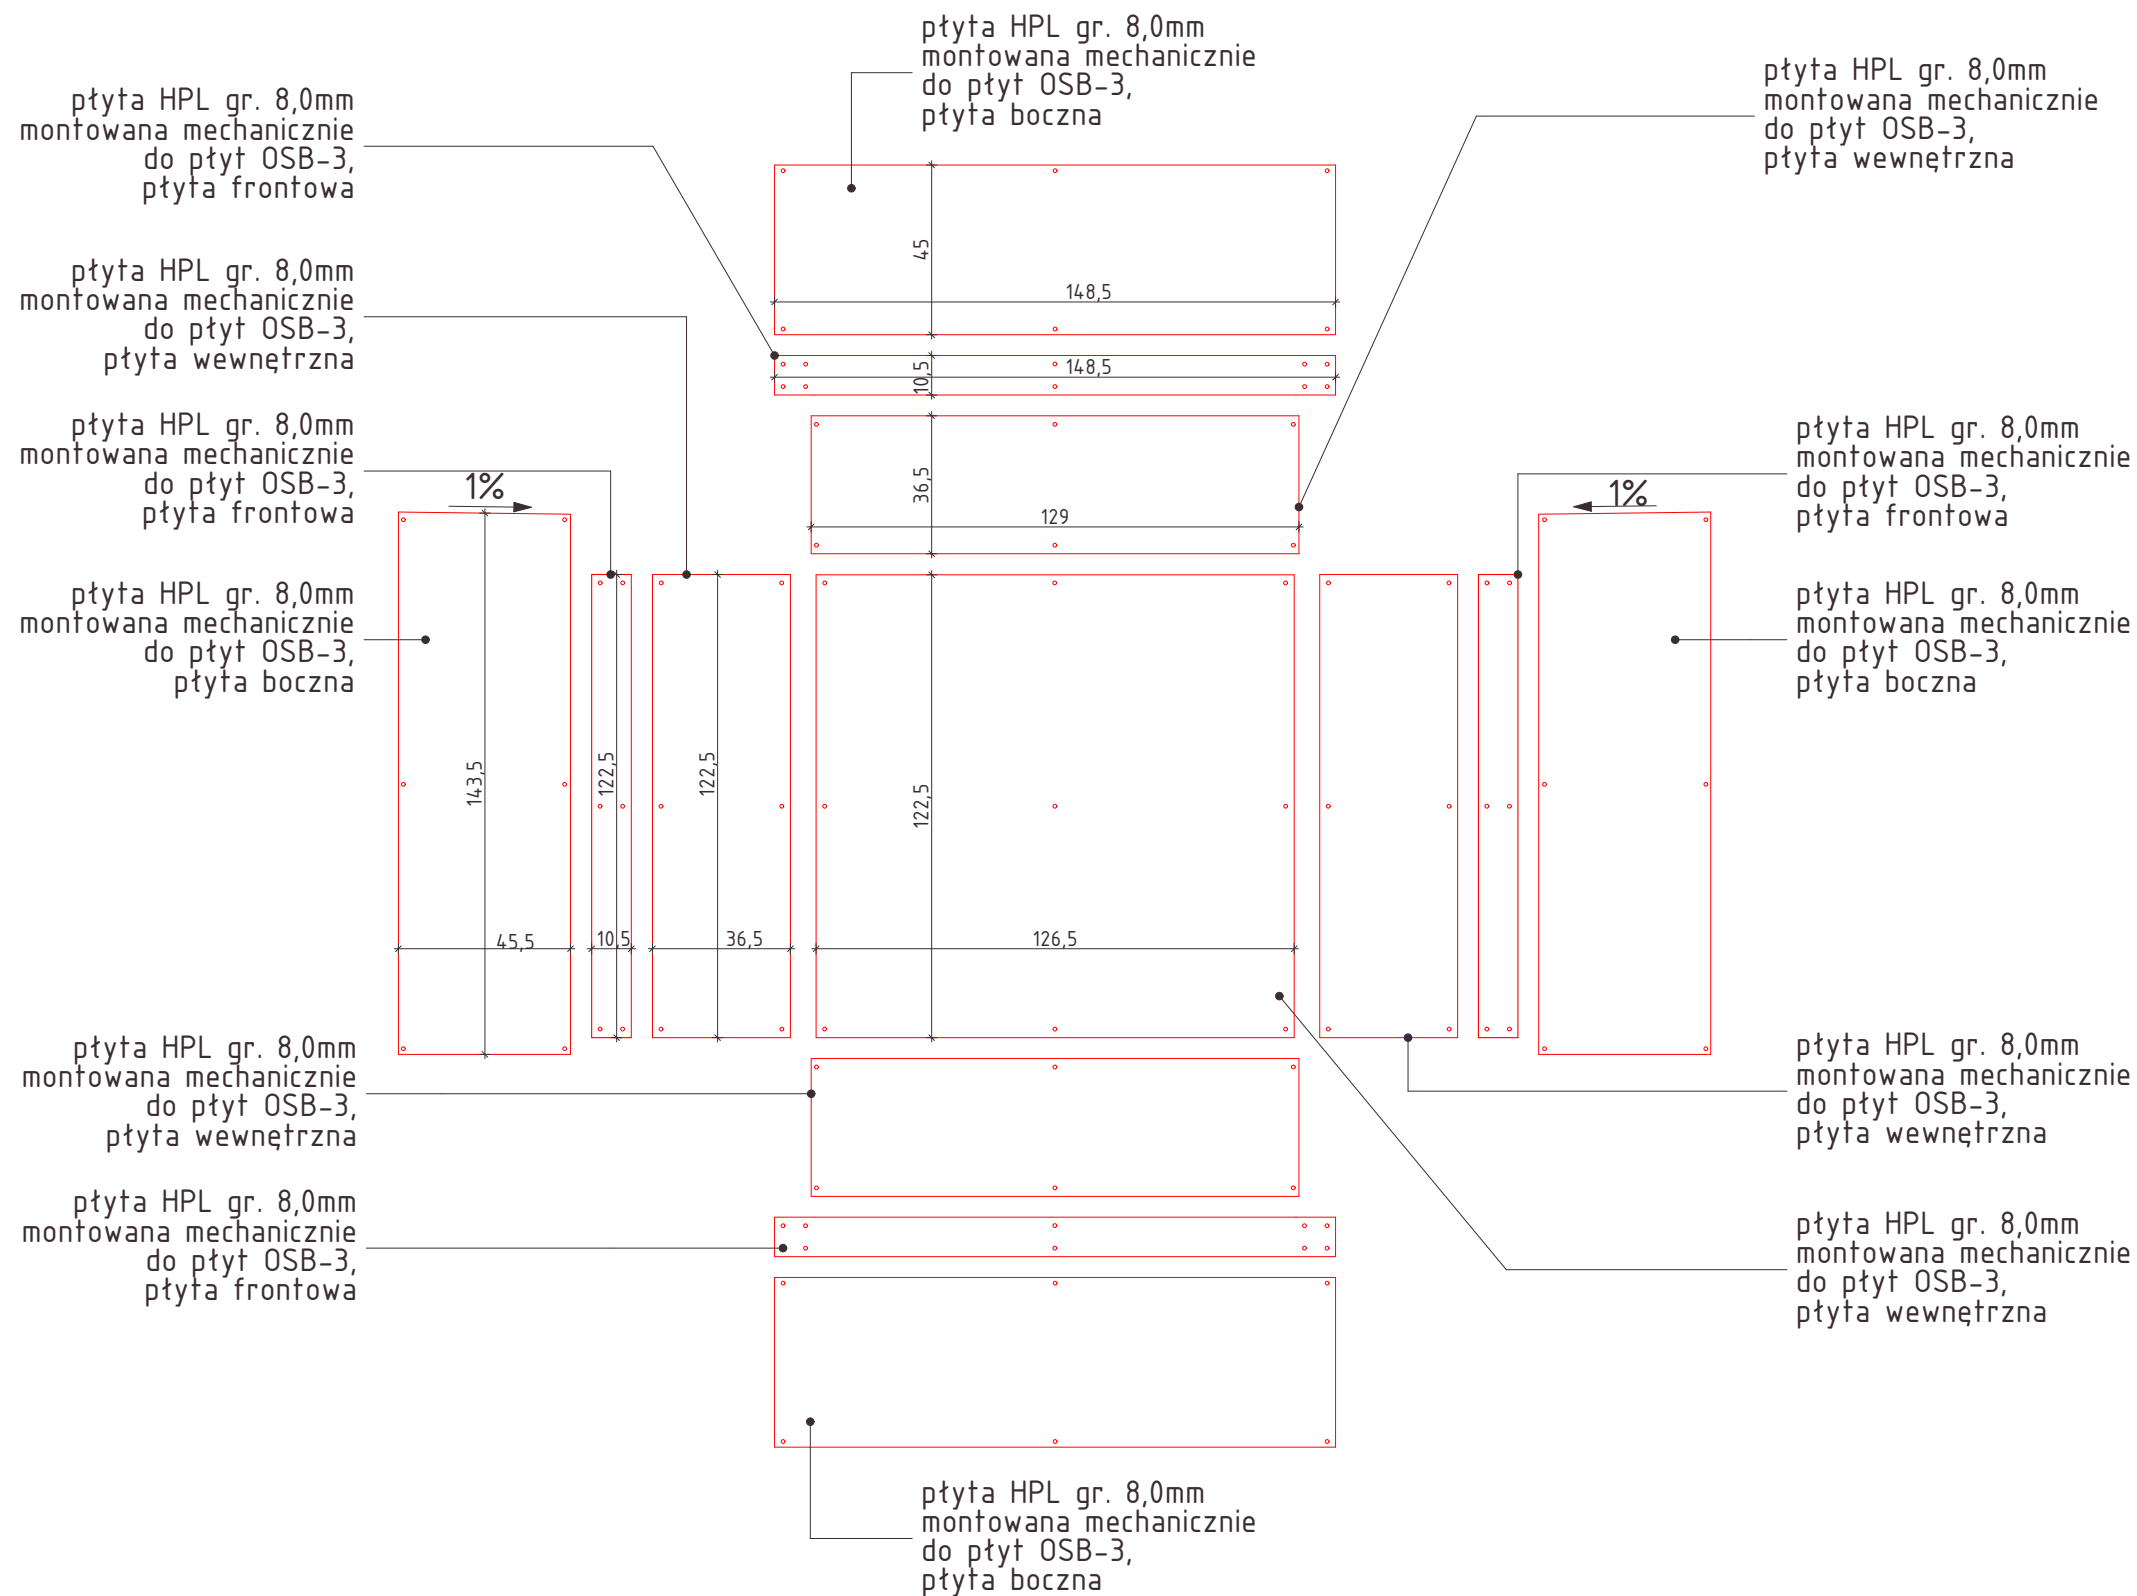

Uwaga:

- projekt architektoniczno-budowlany rozpatrywać łącznie z projektami branżowymi,
- dokumentację rysunkową rozpatrywać łącznie z opisem technicznym,
- wszystkie wymiary sprawdzić na budowie,
- przed przystąpieniem do realizacji stolarki okiennej i drzwiowej pobrać rzeczywiste wymiary z budowy,
- wszystkie prace należy wykonywać, a specyfikowane materiały stosować zgodnie z właściwymi regulacjami prawnymi i normatywnymi oraz zgodnie ze sztuką budowlaną,
- wskazane produkty należy rozumieć jako komplet niezbędnych elementów i dodatków koniecznych do właściwego montażu oraz ich poprawnego funkcjonowania zgodnie z zaleceniami producentów.
- wszystkie prace przygotowawcze, podstawowe, wykończeniowe, eksploatacyjne i konserwacyjne, związane z zastosowaniem wskazanych produktów, należy wykonywać zgodnie z instrukcjami, procedurami i metodami wymaganymi i przewidzianymi przez producentów danych produktów i powinny być poprzedzone zapoznaniem się przez Wykonawcę z właściwymi kartami katalogowymi i instrukcjami producentów.

jednostka projektowa

modero
architekci

ul. Karolinki 58 lok. 202, 44-100 Gliwice
tel. (32) 230 13 18, e-mail: biuro@modero.com.pl

investor:

Urząd Miejski i Gminy w Sośnicowicach
ul. Rynek 19, 44-153 Sośnicowice

temat opracowania:

Projekt termomodernizacji i modernizacji ogrzewania w budynku OSP w
Sierakowicach, przy ul. Wiejskiej 67 na działce nr 365/128

temat rysunku:

Rozkład płyt HPL kapliczki św. Floriana

projektant:	nr uprawnień:	podpis:
mgr inż. arch. Małgorzata Jurkiewicz	upr. 481/89	
zespół autorski:		
mgr inż. arch. Piotr Soworka		
mgr inż. arch. Adam Kołodziej		
asyst. arch. Dariya Tseluykina		

faza projektu: termomodernizacji	data: 2015-03-25	skala: 1:20
branża architektura	nr licencji CAD: 414ED63F	nr rysunku: D-6

Opracowanie chronione prawnie Ustawa o Prawie Autorskim i Prawach Pokrewnych
z dn. 04.02.1994r. (Dz.U. Nr 24/94 z 23.02.1994r.)