



DATAL ZADASZENIA NAD WEJŚCIEM PRZY ELEWACJI ZACHODNIEJ

widok z góry

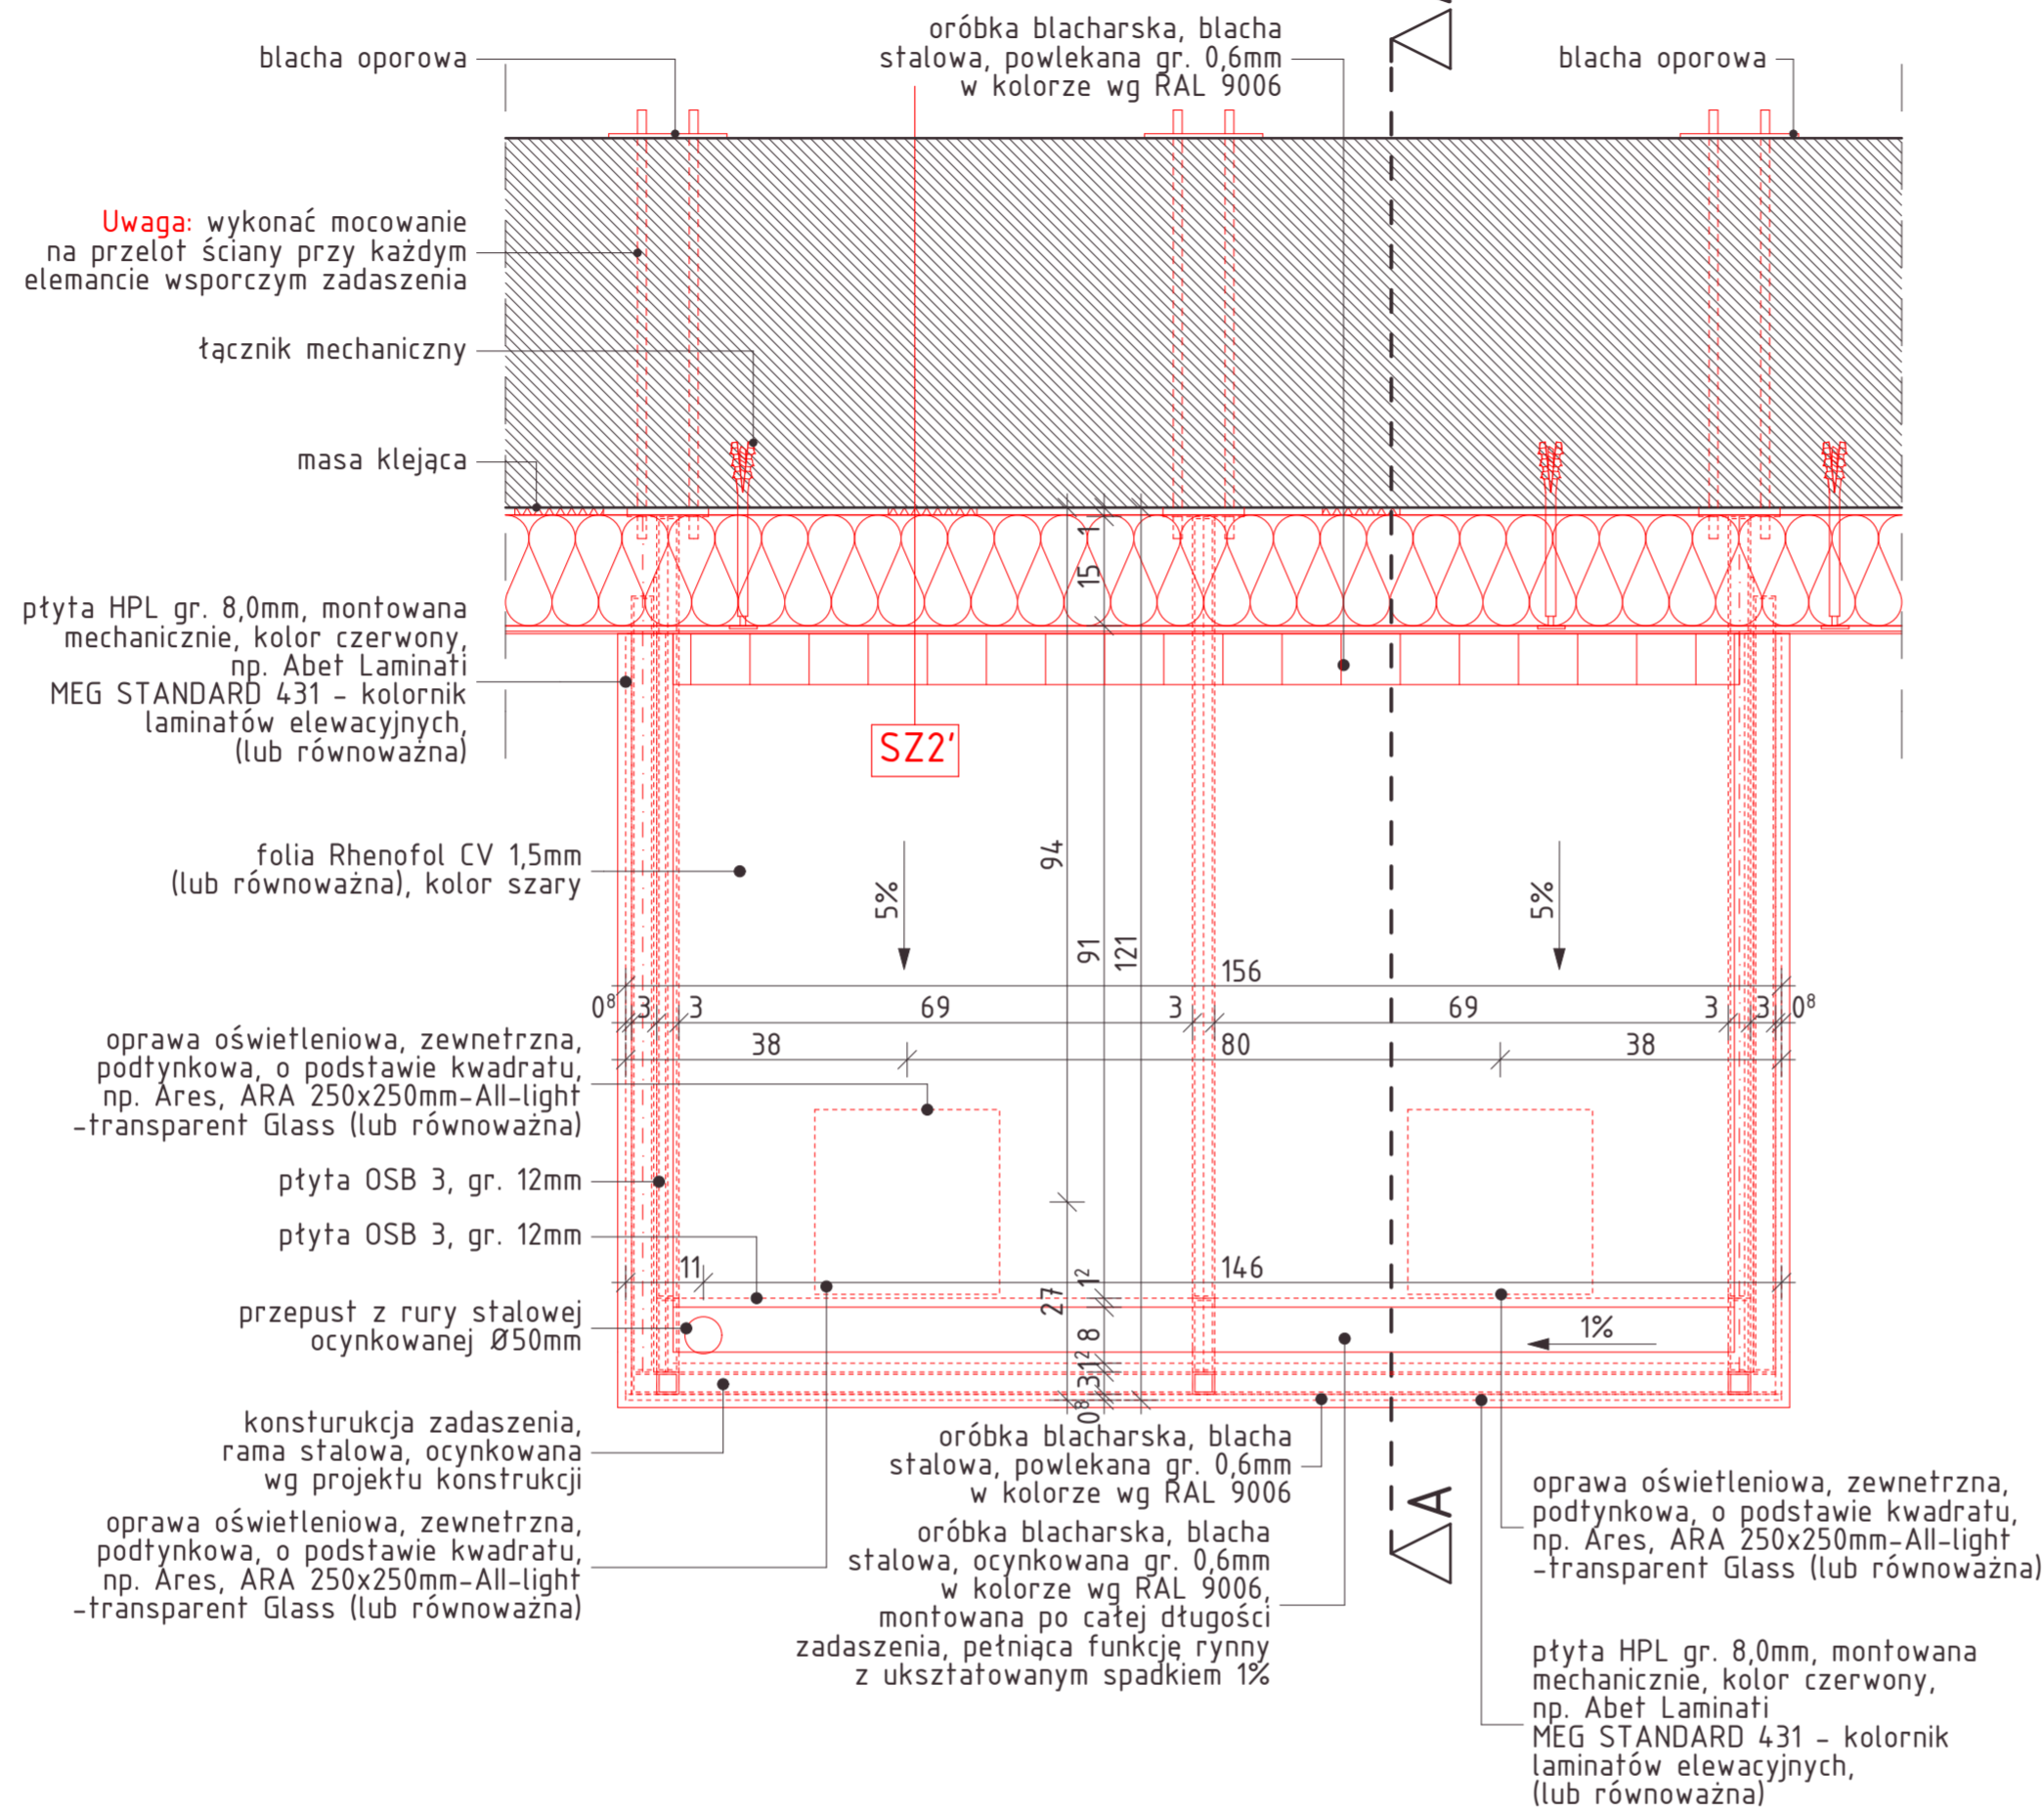

widok z przodu

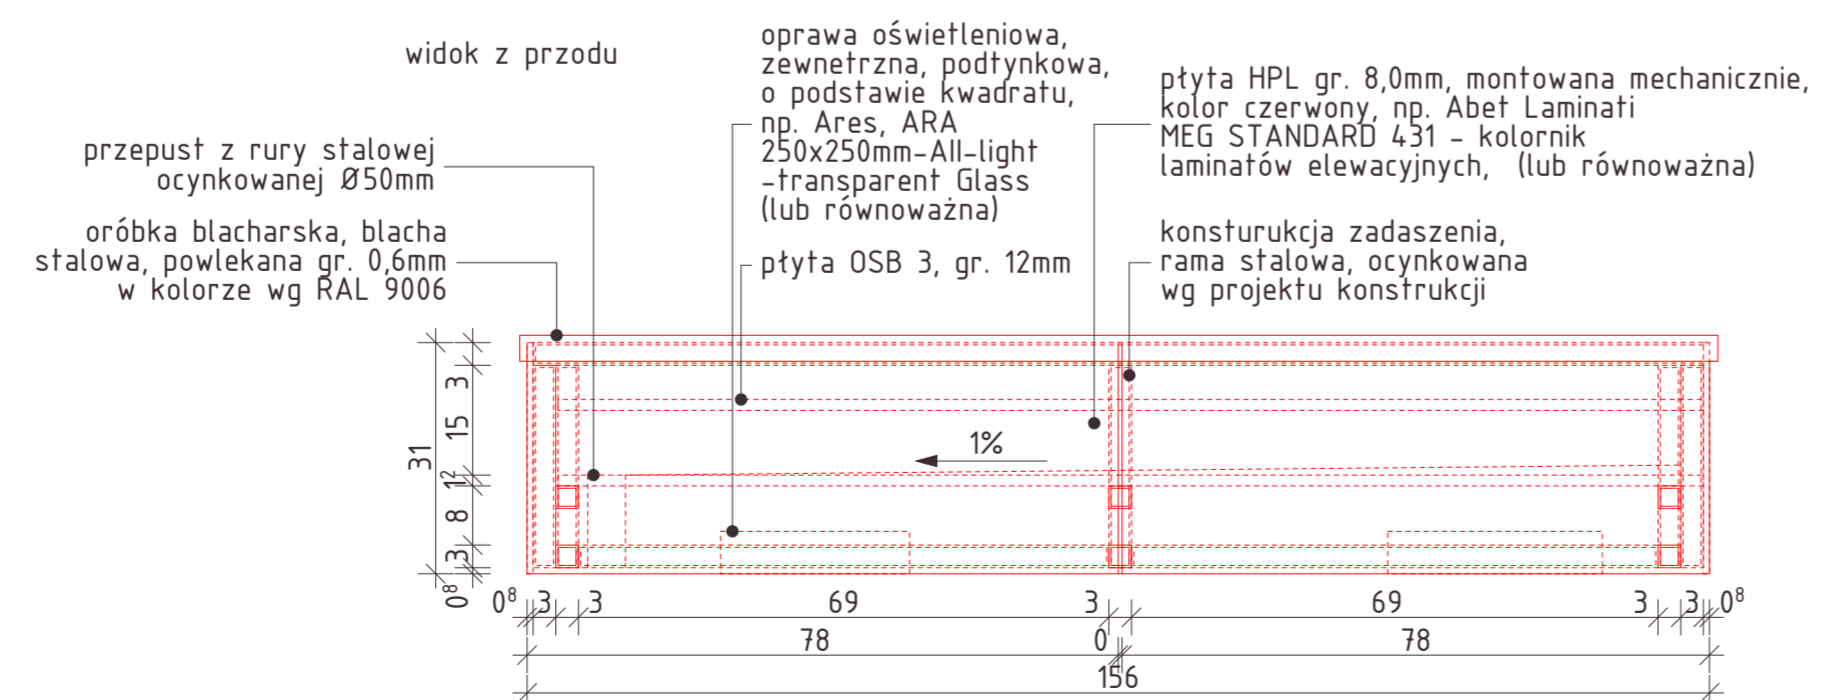

Uwaga:

- projekt architektoniczno-budowlany rozpatrywać łącznie z projektami branżowymi.
- dokumentację rysunkową rozpatrywać łącznie z opisem technicznym.
- wszystkie wymiary sprawdzić na budowie.
- przed przystąpieniem do realizacji stolarki okiennej i drzwiowej pobrać rzeczywiste wymiary z budowy.
- wszystkie prace należy wykonywać, a specyfikowane materiały stosować zgodnie z właściwymi regulacjami prawnymi i normatywnymi oraz zgodnie ze sztuką budowlaną.
- wskazane produkty należy rozumieć jako komplet niezbędnych elementów i dodatków koniecznych do właściwego montażu oraz ich poprawnego funkcjonowania zgodnie z zaleceniami producentów.
- wszystkie prace przygotowawcze, podstawowe, wykończeniowe, eksploatacyjne i konserwacyjne, związane z zastosowaniem wskazanych produktów, należy wykonywać zgodnie z instrukcjami, procedurami i metodami wymaganymi i przewidzianymi przez producentów danych produktów i powinny być poprzedzone zapoznaniem się przez Wykonawcę z właściwymi kartami katalogowymi i instrukcjami producentów.

- SZ2'**
- 1,5cm tynk mineralny, gran 1,5mm, barwiony w masie/malowany, kolorystyka wskazana na rysunkach elewacji
 - siatka załapiana w kleju
 - 15,00cm styropian EPS 036 FASADA
 - 45,0cm pustak MAX
 - farba akrylowa

jednostka projektowa		
modero architekci		
ul. Karolinki 58 lok. 202, 44-100 Gliwice tel. (32) 230 13 18, e-mail: biuro@modero.com.pl		
inwestor:		
Urząd Miejski i Gminy w Sośnicowicach ul. Rynek 19, 44-153 Sośnicowice		
temat opracowania:		
Projekt termomodernizacji i modernizacji ogrzewania w budynku OSP w Sierakowicach, przy ul. Wiejskiej 67 na działce nr 365/128		
temat rysunku:		
Detal zadaszenia nad wejściem przy elewacji zachodniej - widok z góry, widok z przodu		
projektant:	nr uprawnień:	podpis:
mgr inż. arch. Małgorzata Jurkiewicz	upr. 481/89	
zespół autorski:		
mgr inż. arch. Piotr Soworka		
mgr inż. arch. Adam Kotodziej		
asyst. arch. Dariya Tseluykina		
faza projektu:	data:	skala:
projekt wykonawczy	2015-03-25	1:10
branża	nr licencji CAD:	nr rysunku:
architektura	414ED63F	D-9
Opracowanie chronione prawnie Ustawą o Prawie Autorskim i Prawach Pokrewnych z dn. 04.02.1994r. (Dz.U. Nr 24/94 z 23.02.1994r.)		