MAPA DO CELÓW PROJEKTOWYCH

SKALA 1:1000
Ukł. wsp.: 2000 s.6

zakres opracowania
ZP: 6640.1.2549.2014

Województwo: śląskie
Powiat: gliwicki
Jedn. ew.: Sośnicowice 240506_5
Obr. ew.: Sierakowice 0005
Sekcja: 6.130.25.16.3

Wykonawca:
"ARCHIGEO" Michał Błaszczyk
ul. Gwardii Ludowej 16/25
44-121 Gliwice

Geodeta uprawniony:
dr inż. Tomasz Niemiec
nr uprawnień: 11156

W dziale III KW GL1G/00028359/0 nie ma wpisów dotyczących obciążenia działki 365/128 służebnościami gruntowymi.
Data opracowania mapy: 25.11.2014 r.

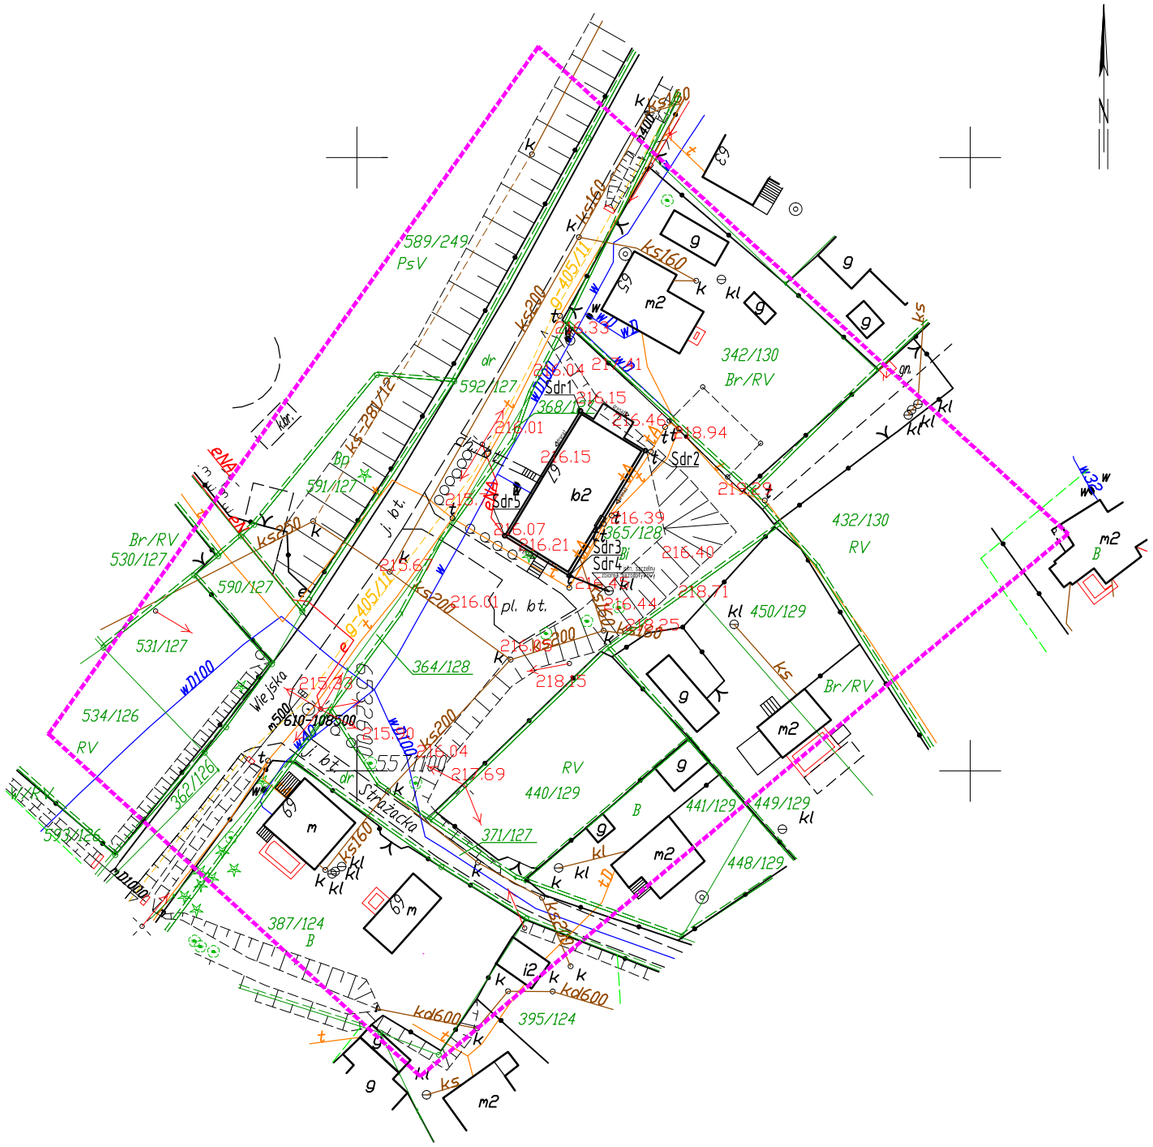

LEGENDA:
zakres objęty projektem
proj. drenaż opaskowy

jednostka projektowa: MODERO ARCHITEKCI S.C. ul. Karolinki 58/202, 44-100 Gliwice tel. (32) 230 13 18, e-mail: biuro@modero.com.pl		
inwestor: Urząd Miasta i Gminy w Sośnicowicach ul. Rynek 19, 44-153 Sośnicowice		
temat opracowania: Projekt termomodernizacji i modernizacji ogrzewania w budynku OSP w Sierakowicach, przy ul. Wiejskiej 67 na działce nr 365/128		
temat rysunku: Projekt zagospodarowania terenu		
projektant: mgr inż. Elżbieta Tomaszewska	nr uprawnień: 416/85	podpis:
sprawdzający: mgr inż. Janusz Kożuszek	nr uprawnień: 513/86	podpis:
opracowanie: mgr inż Jarosław Malik		podpis:
faza projektu: projekt budowlany	data: 2015-03-04	skala: 1:1000
branża: instalacje sanitarne	nr licencji CAD: 414ED63F	nr rysunku: IS_00

Opracowanie chronione prawnie Ustawa o Prawie Autorskim i Prawach Pokrewnych z dn. 04.02.1994r. (Dz.U. Nr 24/94 z 23.02.1994r.)