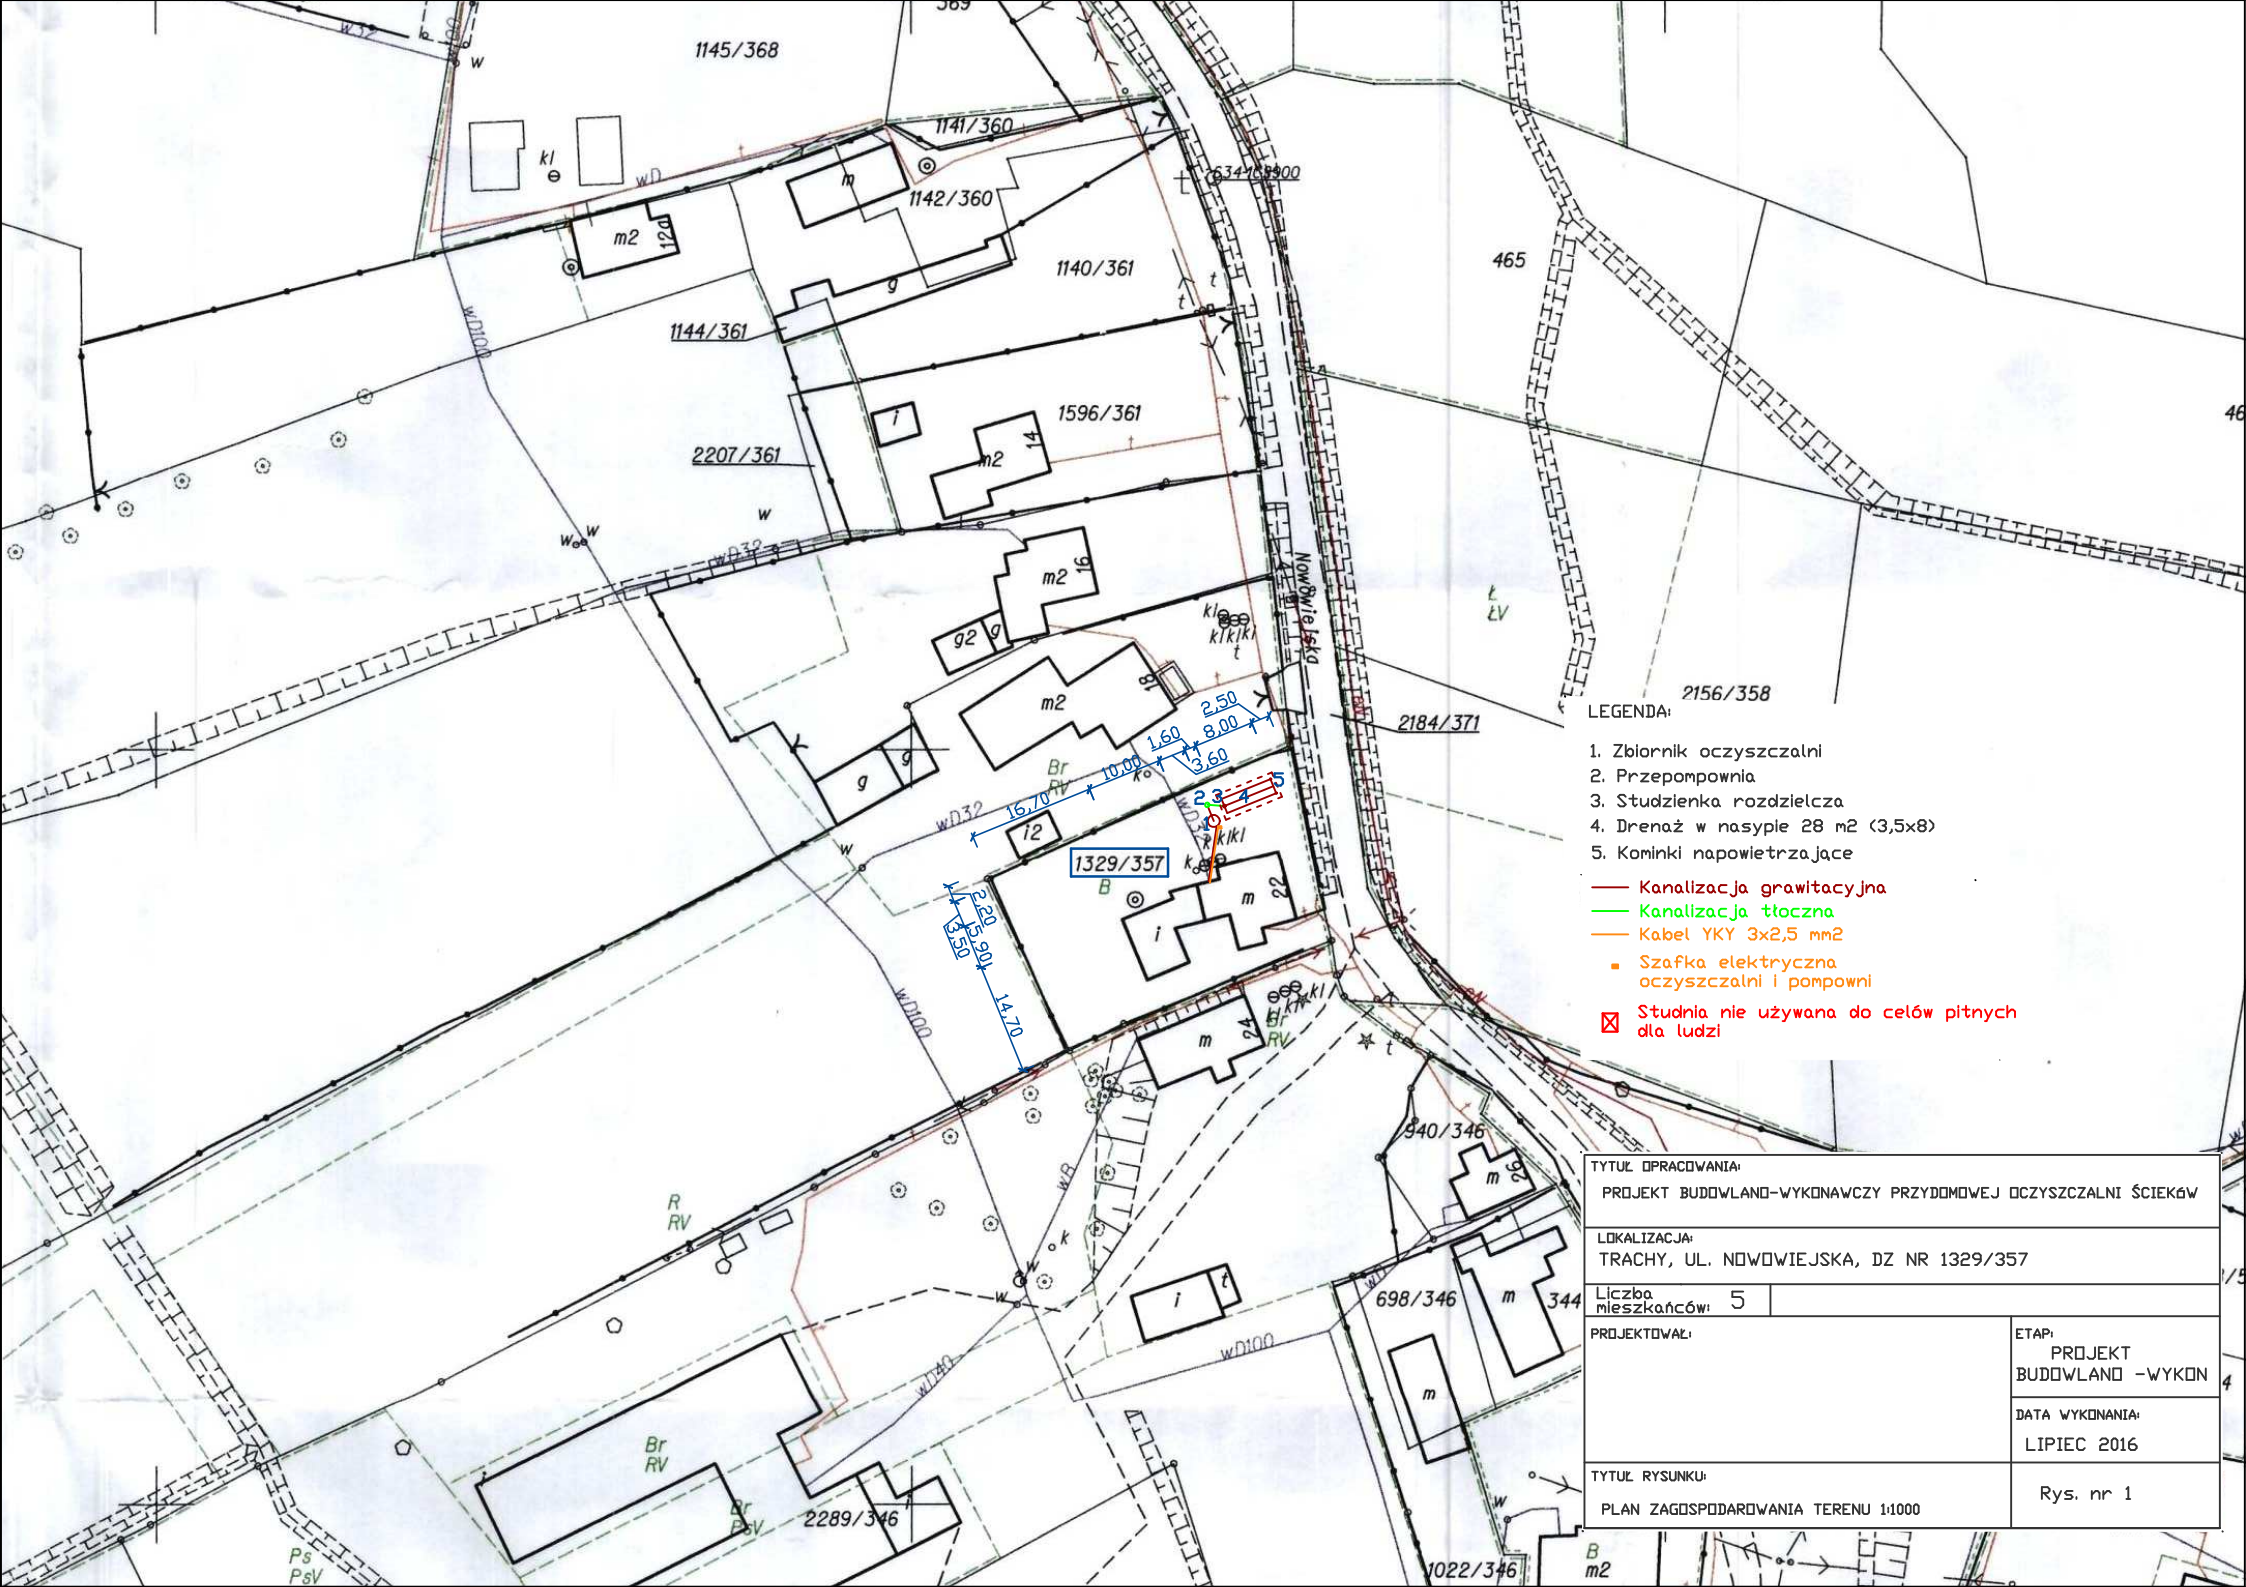
1145/368
1141/360
1142/360
1140/361
1144/361
1596/361
2207/361
465
2156/358
2184/371
1329/357
940/346
698/346
2289/346
1022/346
344
LEGENDA:
1. Zbiornik oczyszczalni
2. Przepompownia
3. Studzienka rozdzielcza
4. Drenaż w nasypie 28 m2 (3,5x8)
5. Kominki napowietrzające
Kanalizacja grawitacyjna
Kanalizacja tłoczna
Kabel YKY 3x2,5 mm2
Szafka elektryczna oczyszczalni i pompowni
Studnia nie używana do celów pitnych dla ludzi
TYTUŁ OPRACOWANIA:
PROJEKT BUDOWLANO-WYKONAWCZY PRZYDOMOWEJ OCZYSZCZALNI ŚCIEKÓW
LOKALIZACJA:
TRACHY, UL. NOWOWIEJSKA, DZ NR 1329/357
Liczba mieszkańców: 5
PROJEKTOWAŁ:
ETAP:
PROJEKT BUDOWLANO -WYKON
DATA WYKONANIA:
LIPIEC 2016
TYTUŁ RYSUNKU:
PLAN ZAGOSPODAROWANIA TERENU 1:1000
Rys. nr 1