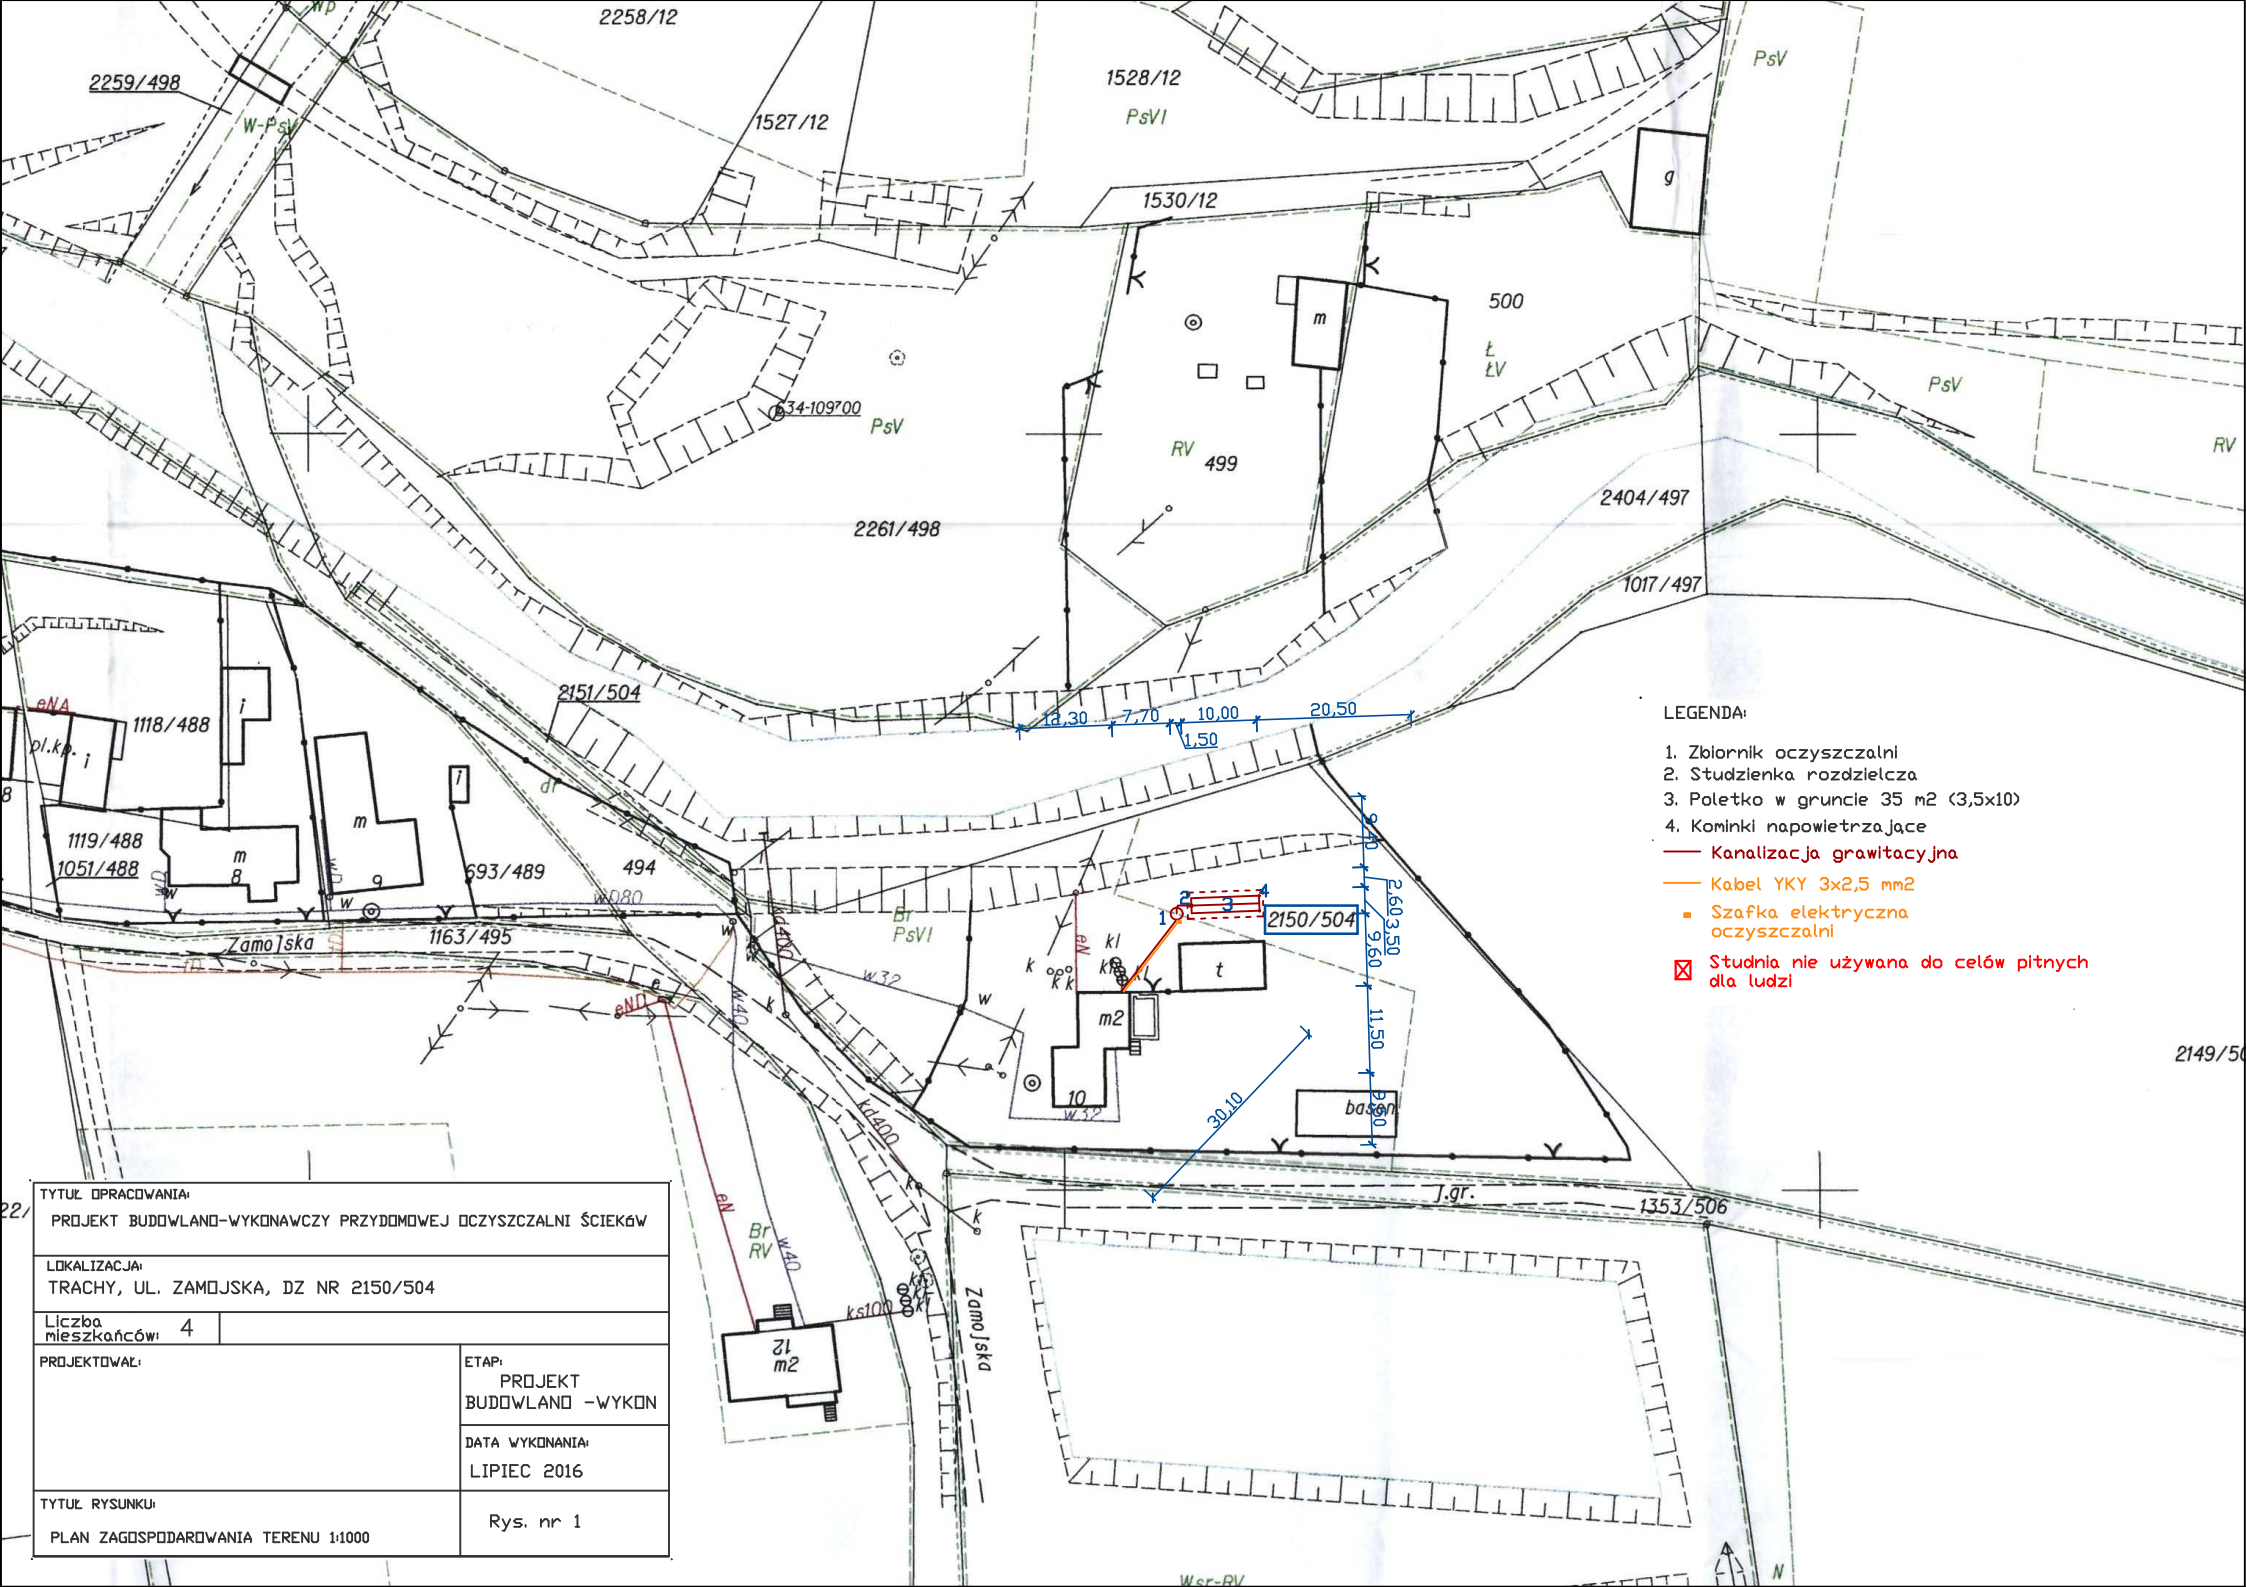

LEGENDA:

1. Zbiornik oczyszczalni
2. Studzienka rozdzielcza
3. Poletko w gruncie 35 m2 (3,5x10)
4. Kominki napowietrzające

Kanalizacja grawitacyjna

Kabel YKY 3x2,5 mm2

Szafka elektryczna oczyszczalni

Studnia nie używana do celów pitnych dla ludzi

TYTUŁ OPRACOWANIA: PROJEKT BUDOWLANO-WYKONAWCZY PRZYDOMOWEJ OCZYSZCZALNI ŚCIEKÓW	
LOKALIZACJA: TRACHY, UL. ZAMOJSKA, DZ NR 2150/504	
Liczba mieszkańców: 4	
PROJEKTOWAŁ:	ETAP: PROJEKT BUDOWLANO -WYKON
	DATA WYKONANIA: LIPIEC 2016
TYTUŁ RYSUNKU: PLAN ZAGOSPODAROWANIA TERENU 1:1000	Rys. nr 1