


TYTUŁ OPRACOWANIA:		TYTUŁ PRACOWNIKA:	
PROJEKT BUDOWLANO-WYKONAWCZY PRZYDOMOWEJ OCZYSZCZALNI ŚCIEKÓW		PROJEKT BUDOWLANO - WYKON	
LOKALIZACJA: TRACHY, UL. NOWOWIEJSKA, DZ NR 2159/357		DATA WYKONANIA: LIPIEC 2016	
Liczba mieszkańcówn 5		ETAP: PROJEKT BUDOWLANO - WYKON	
PROJEKTOWA:		RYS. nr 1	
TYTUŁ RYSUNKU: PLAN ZAGOSPODAROWANIA TERENU 1:1000			

- LEGENDA:
- Zbiornik oczyszczalni
 - Przepompownia
 - Studzienka rozdzielcza
 - Drenaż w nasypie 33 m² (5,5x6)
 - Kominki napowietrzające
- Kanalizacja grawitacyjna
— Kanalizacja tłoczna
— Kabel YKY 3x2,5 mm²
■ Szafka elektryczna oczyszczalni i pompowni
☒ Studnia nie używana do celów pitnych dla ludzi

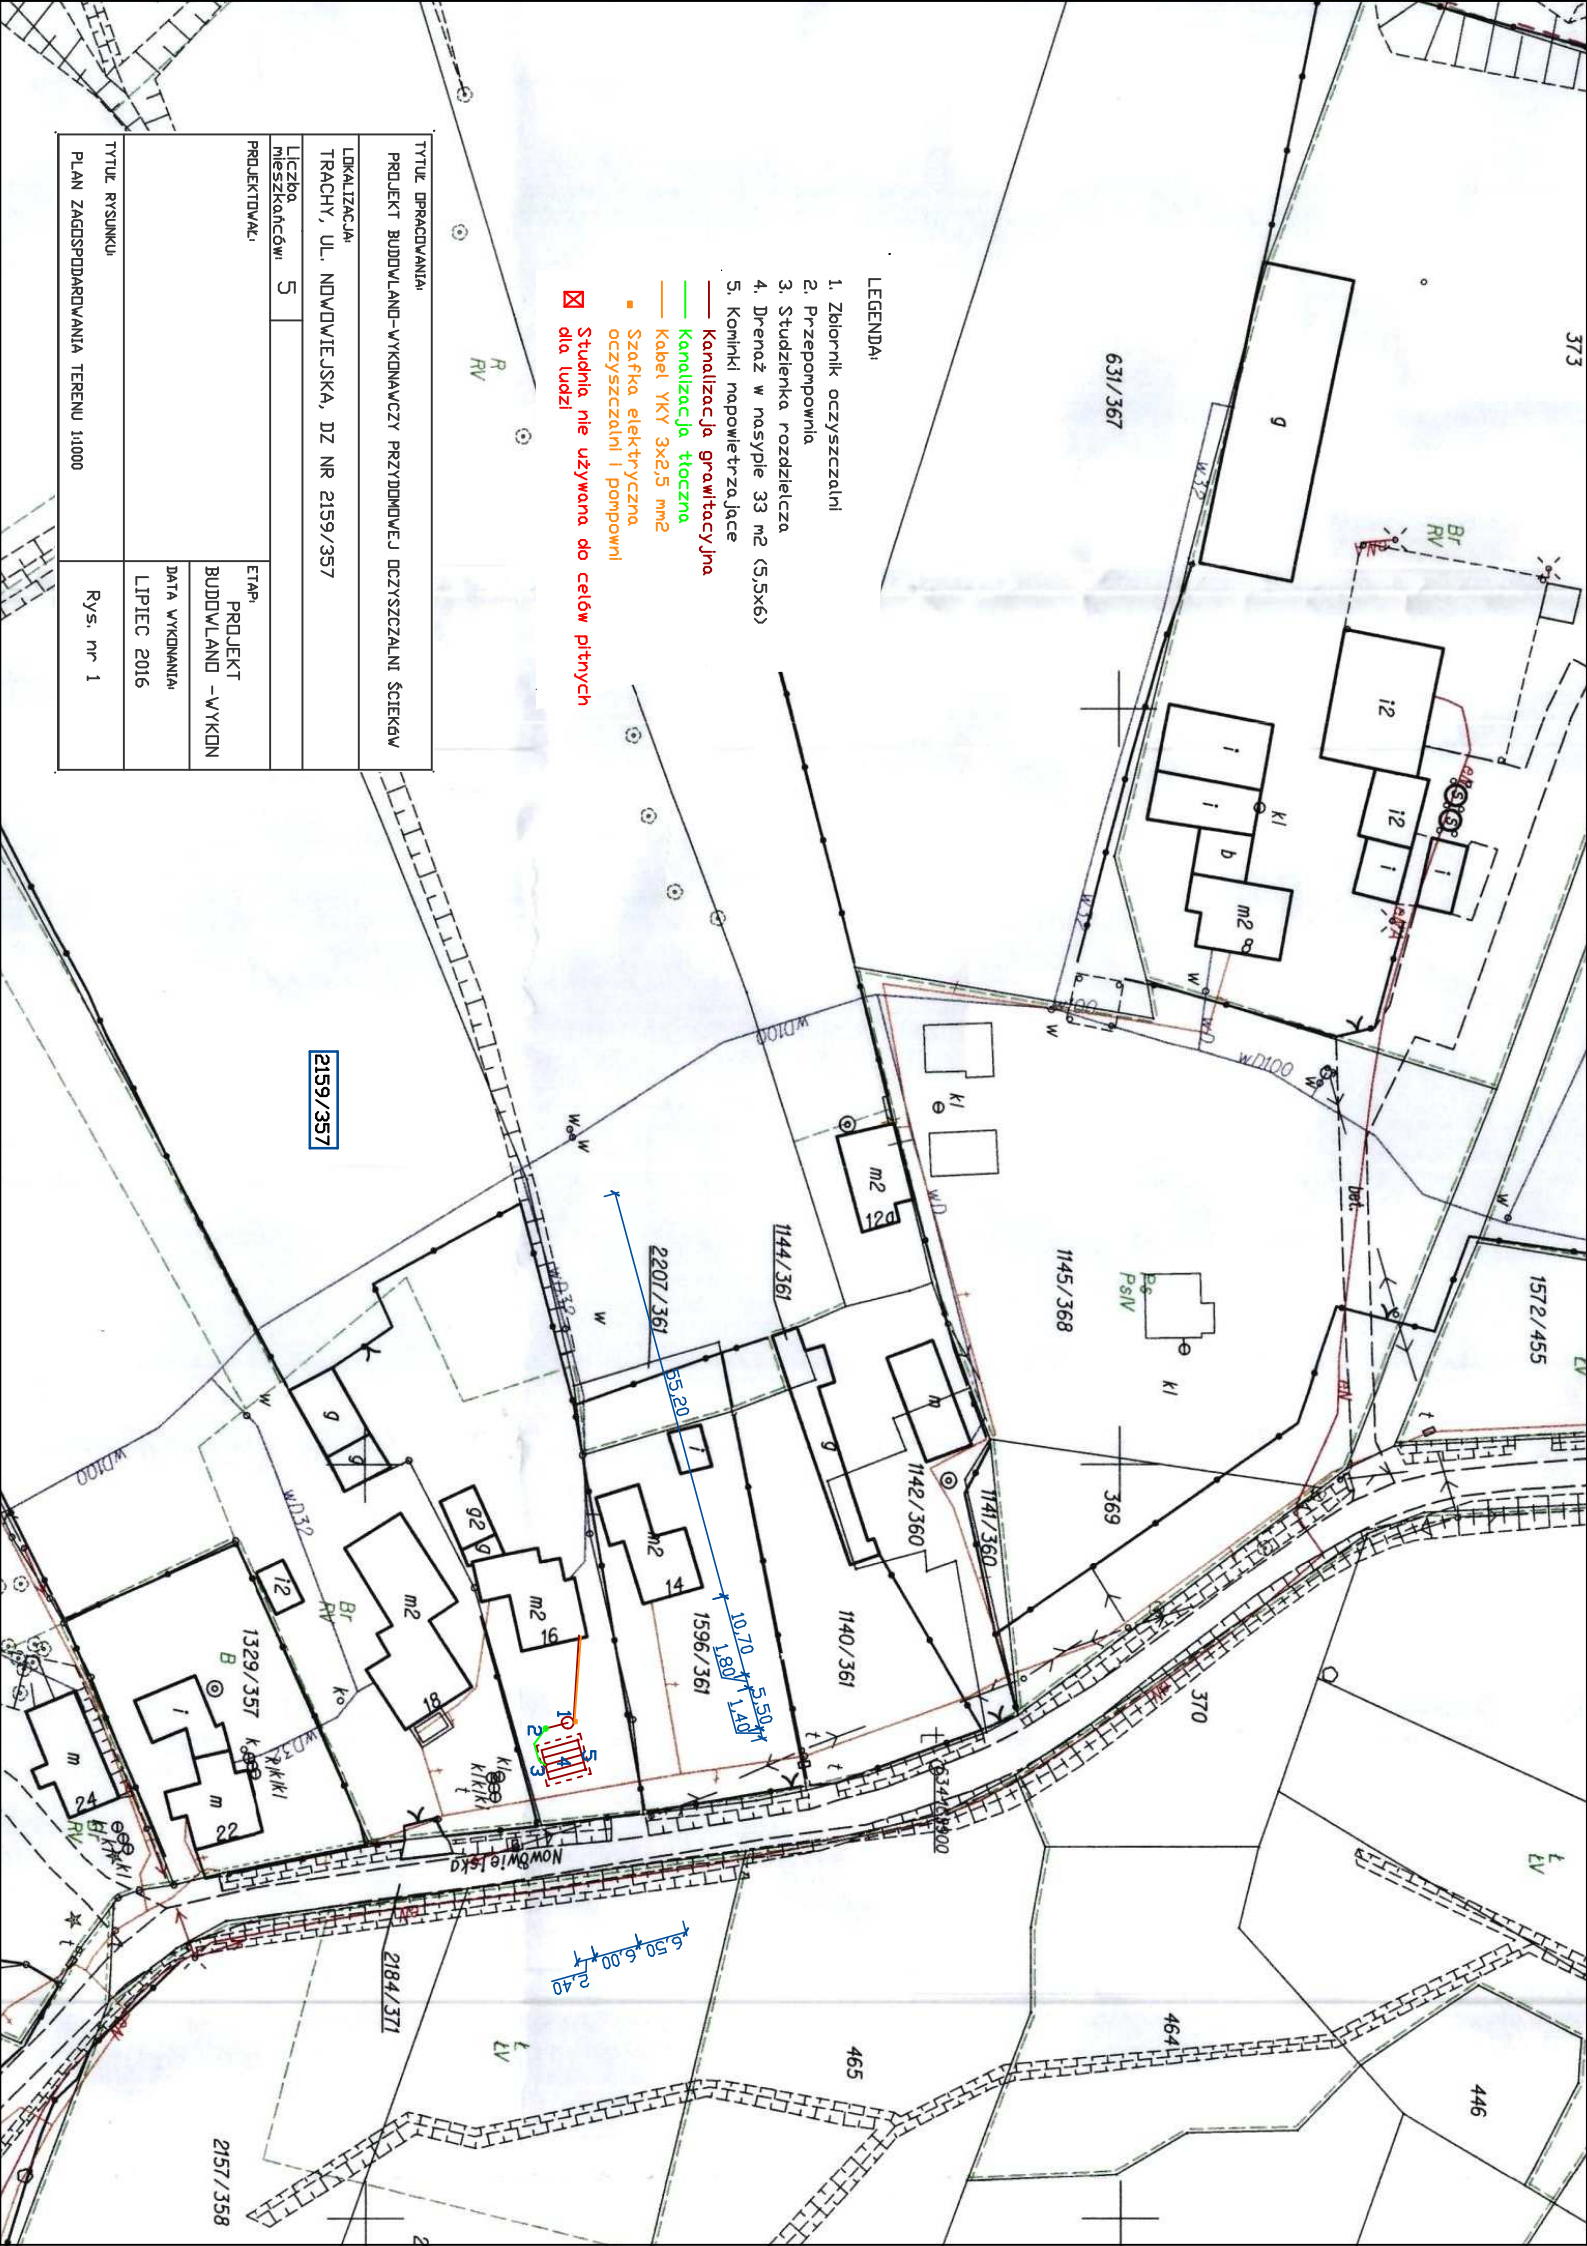

2159/357