


Do instalacji wewnętrznej budynku

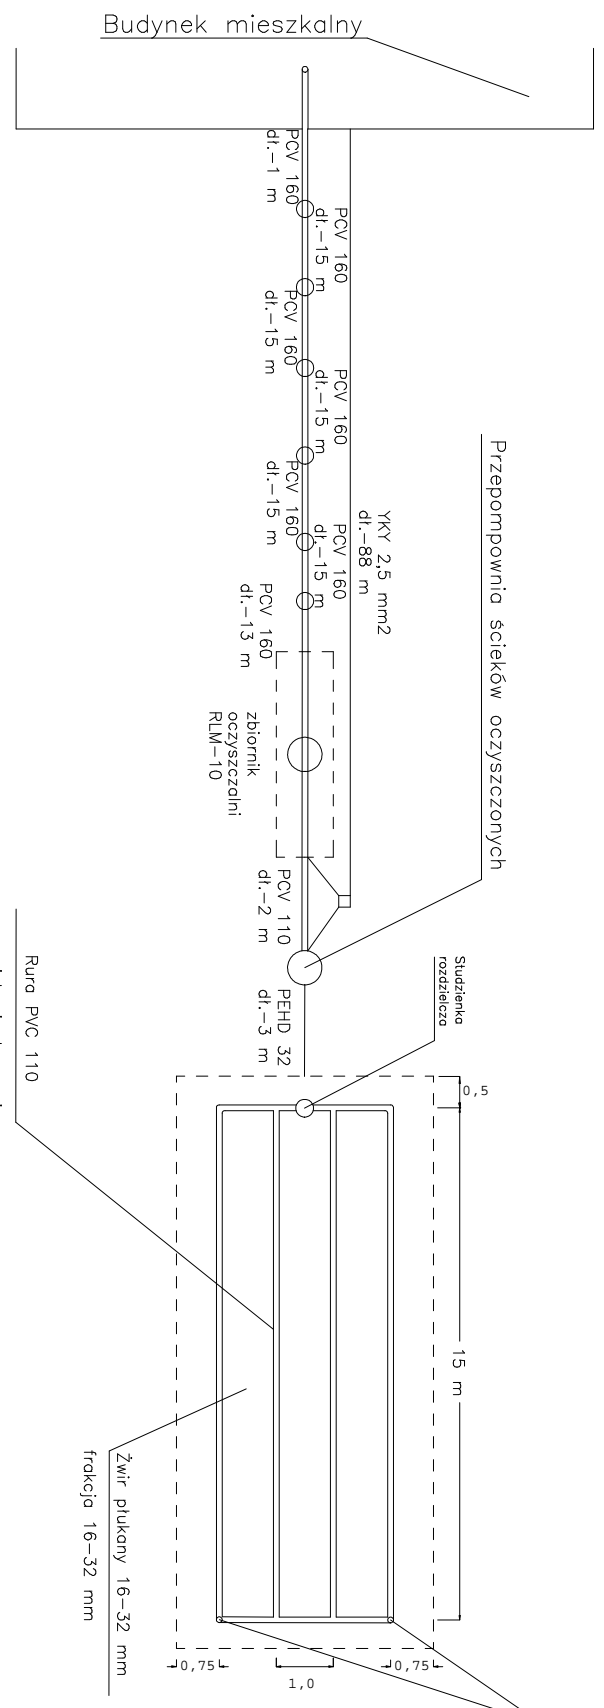

Budynek mieszkalny

TYTUŁ DOKUMENTU: PROJEKT BUDOWLANO-WYKONAWCZY PRZYDMOWCU OCZYSZCZALNI ŚCIEKÓW		LOKALIZACJA: TRACHY, UL. NÓDOWIEJSKA, DZ NR 369, 373, 631/367, 1145/368	
PROJEKTOWAŁ: ETAP:		TYTUŁ RYSUNKU: PROFIL OCZYSZCZALNI, RYSUNEK ZBIORNIKA, DRENAŻU I ZŁOŻA	
DATA WYKONANIA: SIERPIEŃ 2017		KOMINKI ODPOWIEZAJĄCE	
BUDOWLANO-WYKONAWCZY			