



Do instalacji wewnętrznej budynku

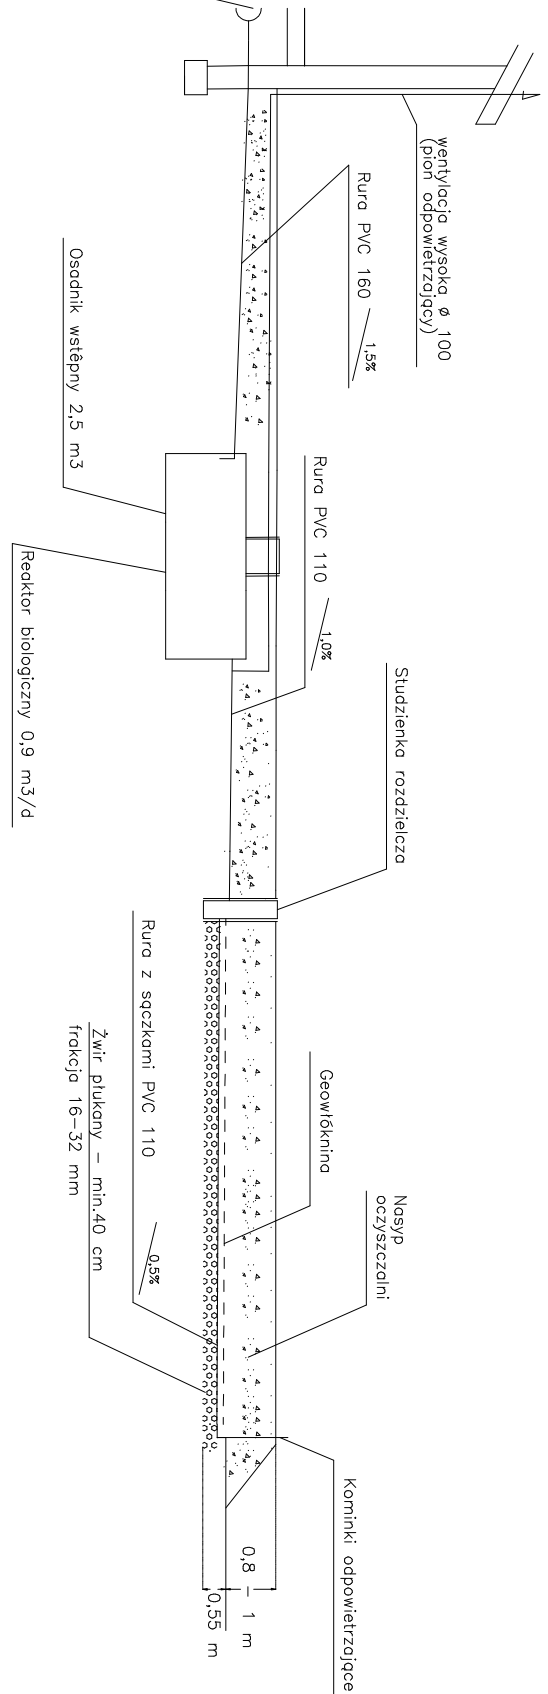

Budynek mieszkalny

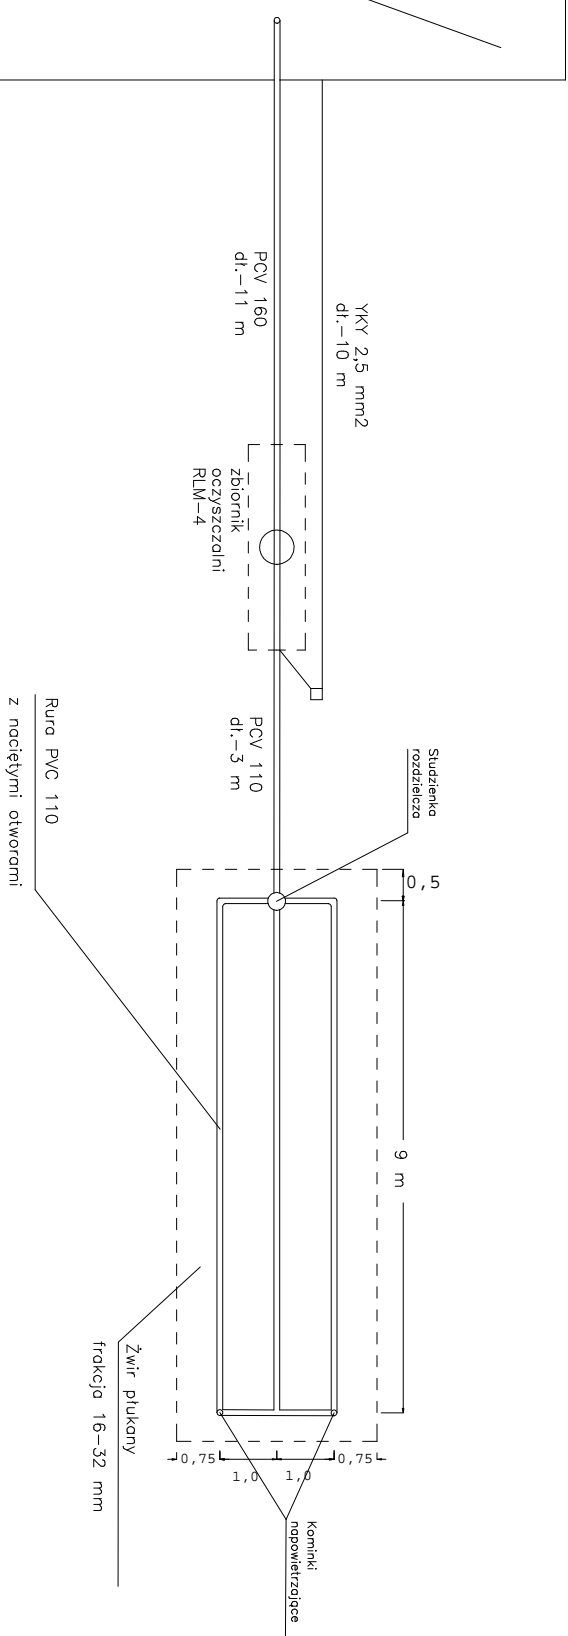

TYTUŁ PRACOWNIA: PROJEKT BUDOWLANO-WYKONAWCZY PRZYDOMOWEJ OCSZCZALNI ŚCIEKÓW		LOKALIZACJA: TRACHY, UL. ZAMJUSKA, DZ NR 1058/491	
ETAP: PROJEKT BUDOWLANO-WYKONAWCZY		PROJEKTOWAŁ: BUDOWLANO-WYKONAWCZY	
DATA WYKONANIA: LIPIEC 2016		TYTUŁ RYSUNKU: PROFIL OCSZCZALNI, RYSUNEK ZBIORNIKA, DRENAŻU I ZŁOŻA	