



Do instalacji wewnętrznej budynku

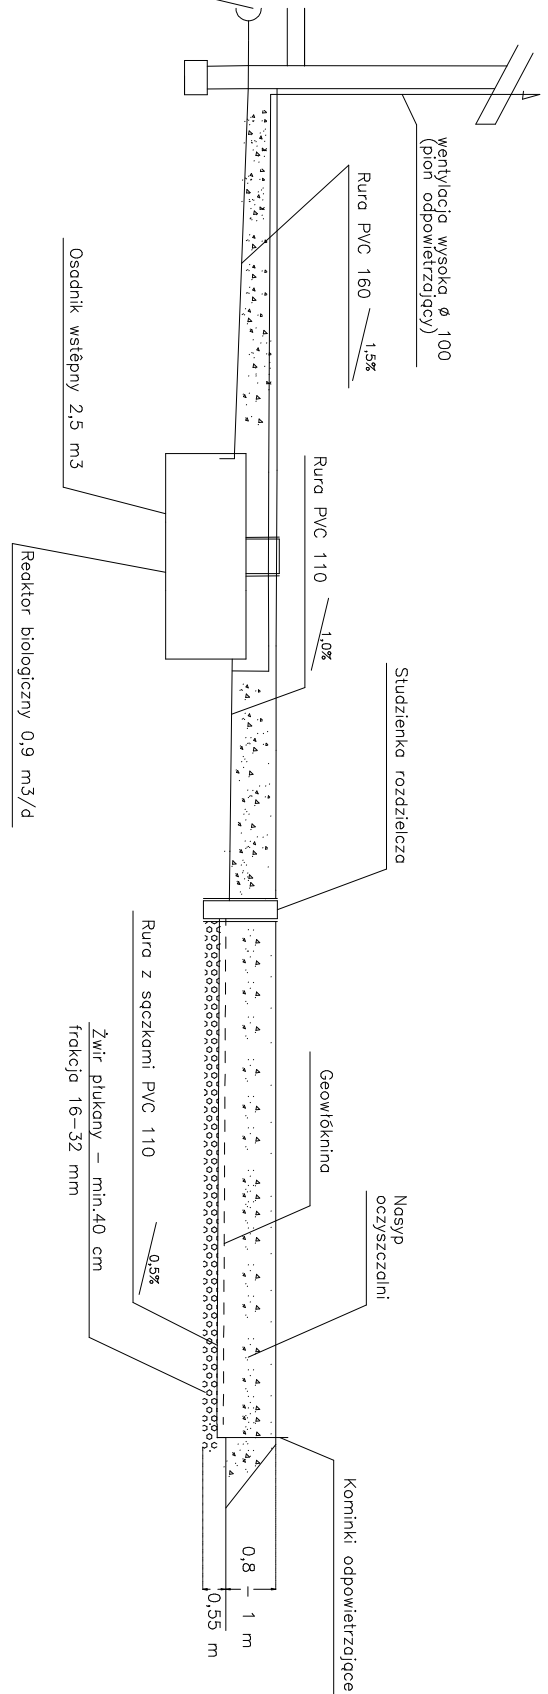

Budynek mieszkalny

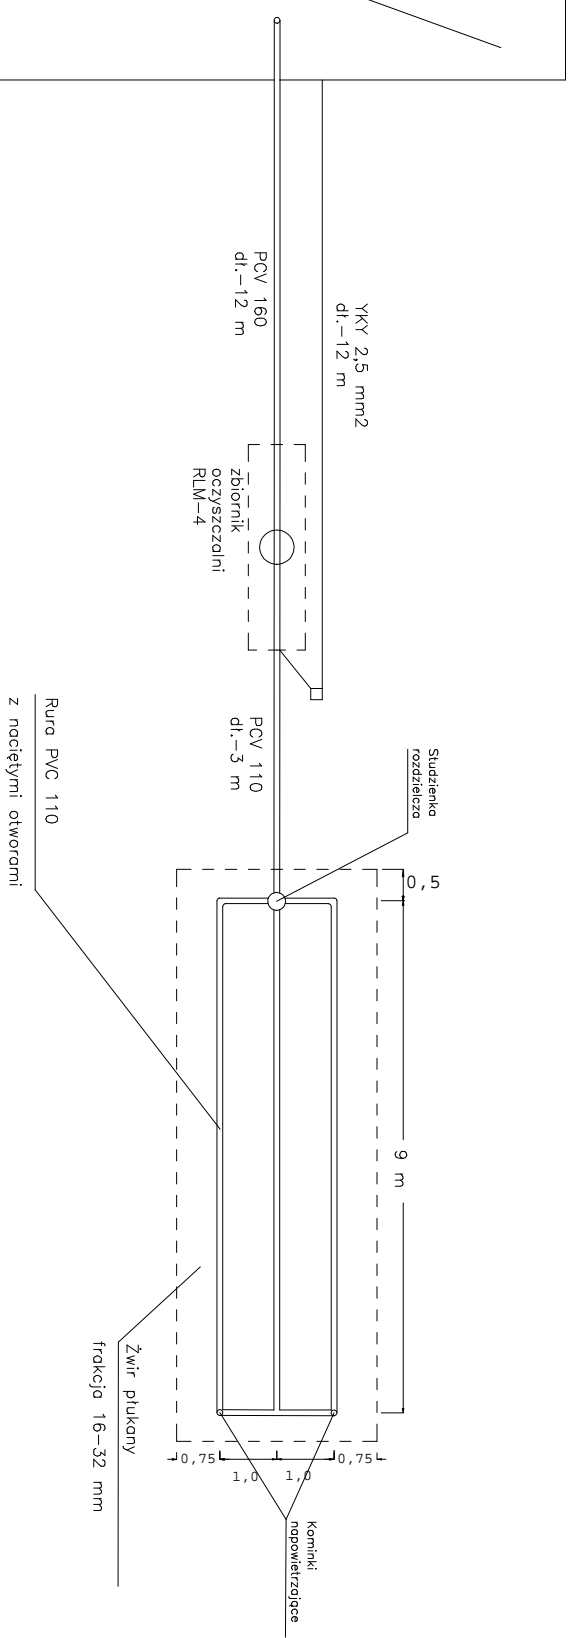

TYTUŁ PRACOWNIA: PROJEKT BUDOWLANO-WYKONAWCZY PRZYDOMOWEJ OCSZCZALNI ŚCIEKÓW		LOKALIZACJA: TRACHY, UL. ZAMJSKA, DZ NR 2150/504	
PROJEKTOWAŁ: ETAP:		PROJEKT BUDOWLANO-WKD	
DATA WYKONANIA: LIPIEC 2016		TYTUŁ RYSUNKU: PROFIL OCSZCZALNI, RYSUNEK ZBIORNIKA, DRENAŻU I ZŁOŻA	