


Do instalacji wewnętrznej budynku

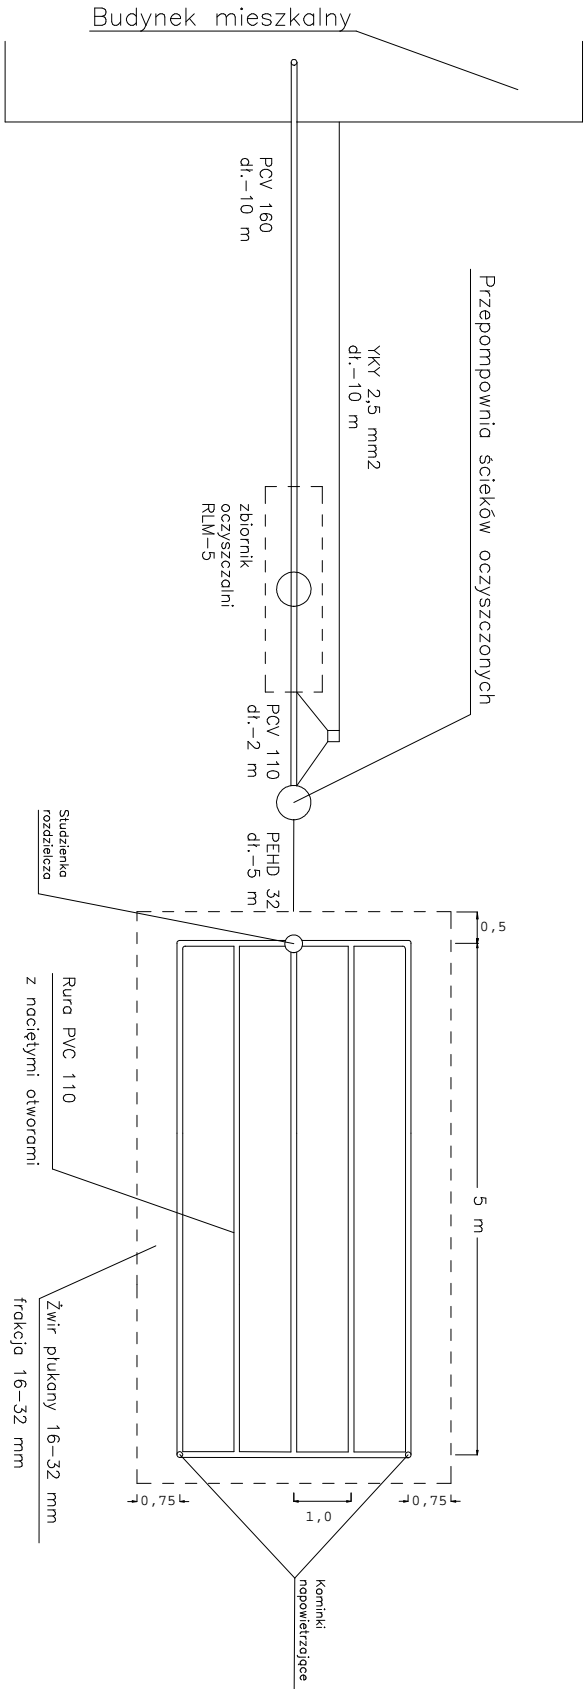

Budynek mieszkalny

TYTUŁ PRACOWNIA: PROJEKT BUDOWLANO-WYKONAWCZY PRZYDOMOWEJ OCSZCZALNI ŚCIEKÓW		LOKALIZACJA: TRACHY, NÓDOWIEJSKA DZ NR 2159/357	
ETAP: PROJEKT BUDOWLANO-WYKONAWCZY		PROJEKTOWAŁ: LIPIEC 2016	
DATA WYKONANIA: LIPIEC 2016		TYTUŁ RYSUNKU: PROFIL OCSZCZALNI, RYSUNEK ZBIORNIKA, DRENAŻU I ZŁOŻA	